



Vzorový řez geomembránové těsnění

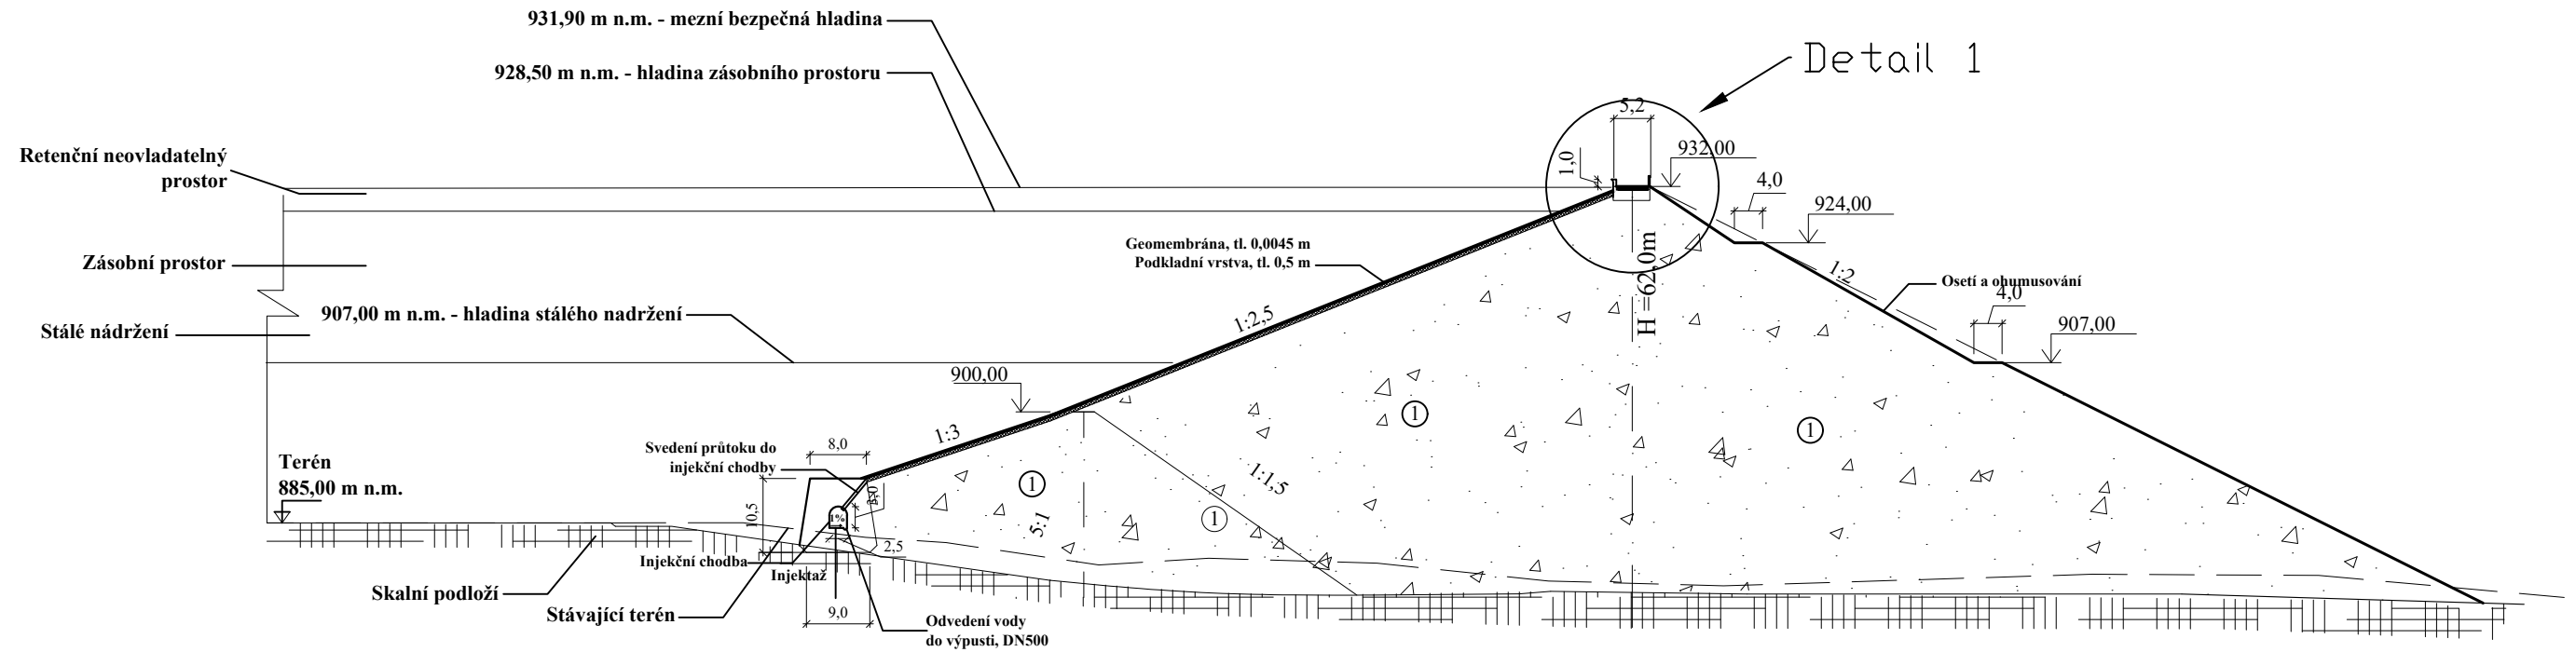


LEGENDA

- 1. Stabilizační část hráze - Štěrk špatně zrněný

Detail 1

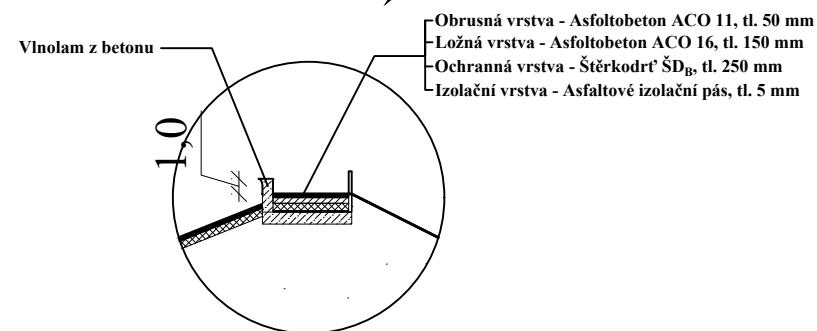

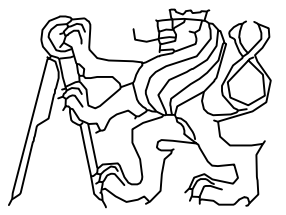OBOR	Vodní hospodářství a vodní stavby									
KATEDRA	K142 – Katedra hydrotechniky									
VYPRACOVALA	Bc. Anastasiya Adaiguzhiyeva									
VEDOUcí DIPLOMOVÉ PRÁCE	Ing. Miroslav Brouček, Ph.D.									
NÁZEV DIPLOMOVÉ PRÁCE:	Návrh sypané hráze na toku Shelek v Kazachstánu									
NÁZEV VÝKRESU:	Vzorový řez geomembránové těsnění	<table border="1"> <tr> <td>FORMÁT</td> <td>2 x A4</td> </tr> <tr> <td>MĚŘÍTKO</td> <td>1:1000</td> </tr> <tr> <td>DATUM</td> <td>5/2021</td> </tr> <tr> <td>Č. VÝKR.</td> <td>B.2.c</td> </tr> </table>	FORMÁT	2 x A4	MĚŘÍTKO	1:1000	DATUM	5/2021	Č. VÝKR.	B.2.c
FORMÁT	2 x A4									
MĚŘÍTKO	1:1000									
DATUM	5/2021									
Č. VÝKR.	B.2.c									