



Podelný řez hrázi na toku Shelek

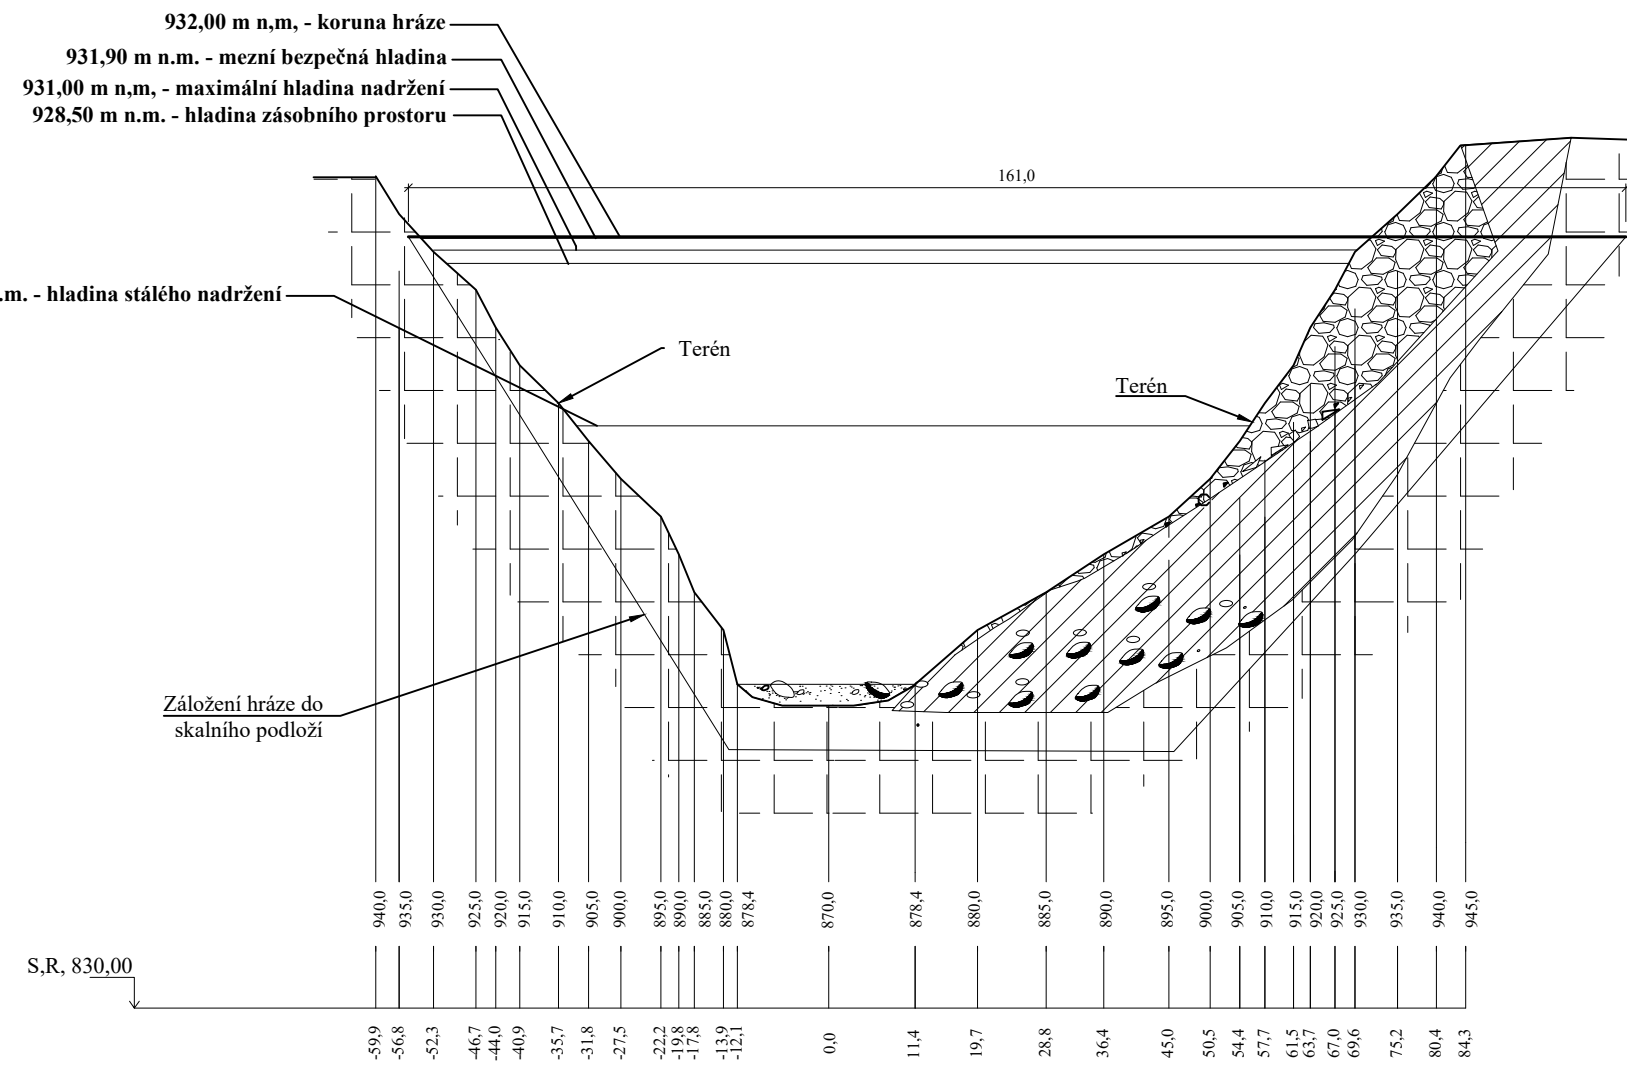

Legenda:

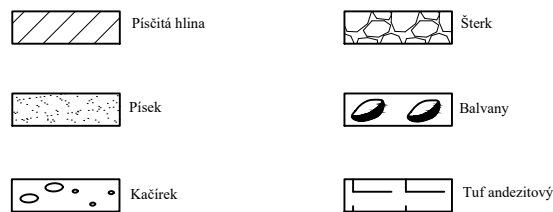

OBOR	Vodní hospodářství a vodní stavby		
KATEDRA	K142 – Katedra hydrotechniky		
VYPRACOVALA	Bc. Anastasiya Adaiguzhiyeva		
VEDOUcí DIPLOMOVÉ PRÁCE	Ing. Miroslav Brouček, Ph.D.		
NÁZEV DIPLOMOVÉ PRÁCE:		FORMÁT	2 x A4
Návrh sypané hráze na toku Shelek v Kazachstánu		MĚŘÍTKO	1:1000
		DATUM	5/2021
NÁZEV VÝKRESU:		Č. VÝKR.	D.2
Podelný řez hráze, geologie			