
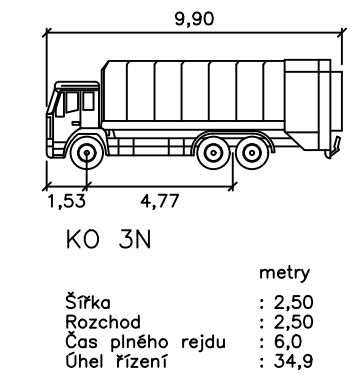


VARIANTA 2

← směr ODOLENA VODA

směr PRAHA →

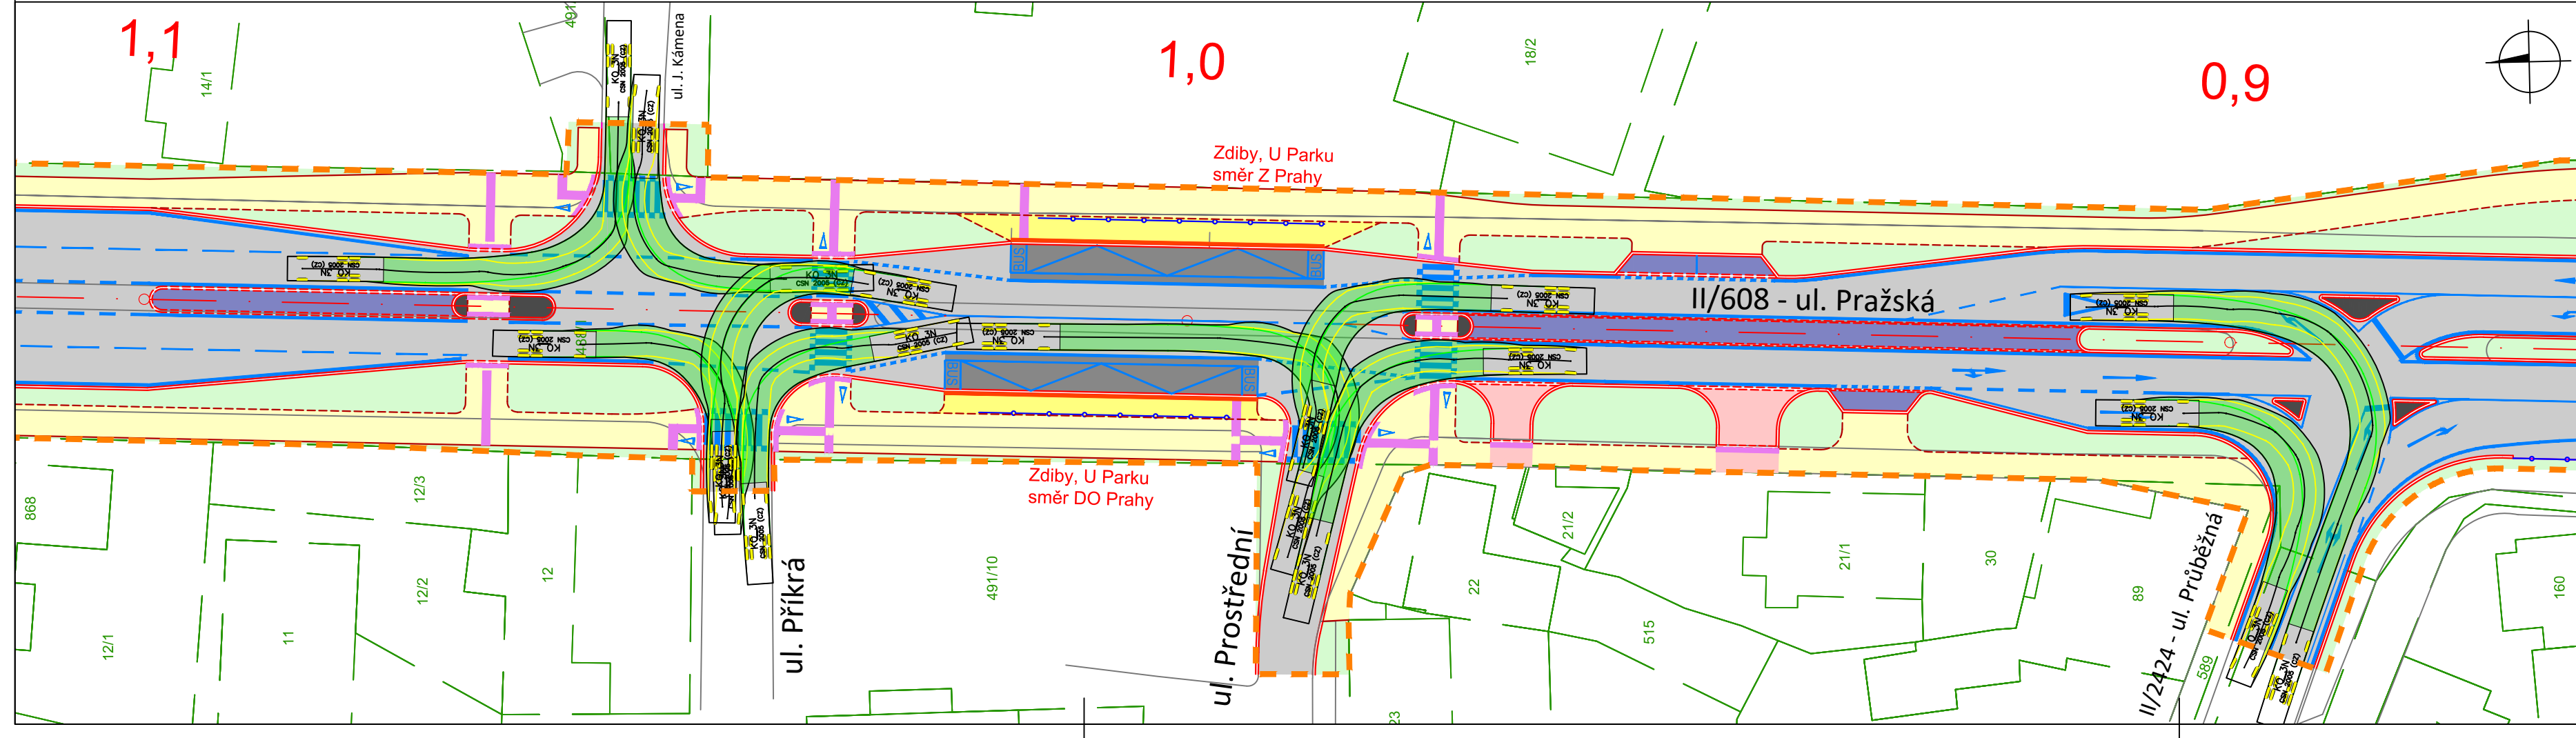

- STÁVAJÍCÍ STAV**
- STÁVAJÍCÍ HRANY
  - KATASTR
  - 145/1 PARCELNÍ ČÍSLO
  - VDZ - stávající
- NÁVRH**
- OSA KOMUNIKACE
  - HRANA KOMUNIKACE
  - OBRUBA SILNIČNÍ
  - OBRUBA SILNIČNÍ - ZAPUŠTĚNÁ
  - OBRUBA CHODNÍKOVÁ
  - OBRUBA CHODNÍKOVÁ - ZAPUŠTĚNÁ
  - HRANICE ÚPRAV
  - VOZOVKA
  - AUTOBUSOVÁ ZASTÁVKA
  - NEPOCHOZÍ POVRCH
  - CYKLOSTEZKA
  - CHODNÍK / STEZKA PRO PĚŠÍ A CYKLISTY
  - NÁSTUPIŠTĚ
  - KAMENNÝ POJÍZDĚNÝ POVRCH / PARKOVÁNÍ
  - OBYTNÁ ZÓNA
  - ZELEŇ
  - VJEZD
  - HMATOVÉ PRVKY
  - VIZUÁLNÍ - KONTRASTNĚ NEHMATNÝ PÁS
  - ZÁBRADLÍ
  - VDZ - nové

OBOR	KATEDRA	JMÉNO STUDENTA
Dopravní systémy a technika	K612 Ústav dopravních systémů	Bc. David Hudec
ROK	VEDOUČÍ PRÁCE	
2020/21	doc. Ing. Josef Kocourek, Ph.D.	

DIPLOMOVÁ PRÁCE:

Studie dopravy v obci Zdiby a jejím blízkém okolí

NÁZEV:  
Vyhrazený jízdní pruh pro autobusy – ul. Pražská  
Varianta 2; Situace vlečných křivek – vozidlo pro svoz odpadu

<p>ČESKÉ VYSOKÉ UČENÍ TECHNICKÉ V PRAZE FAKULTA DOPRAVNÍ</p>		MĚŘÍTKO	1:500
		DATUM	03/2021
Č. VÝKR.			3.2.1