SO 101

SILNICE I/13 HLAVNÍ TRASA - ČÁST A

km 0,000 00 - km 6,503 48

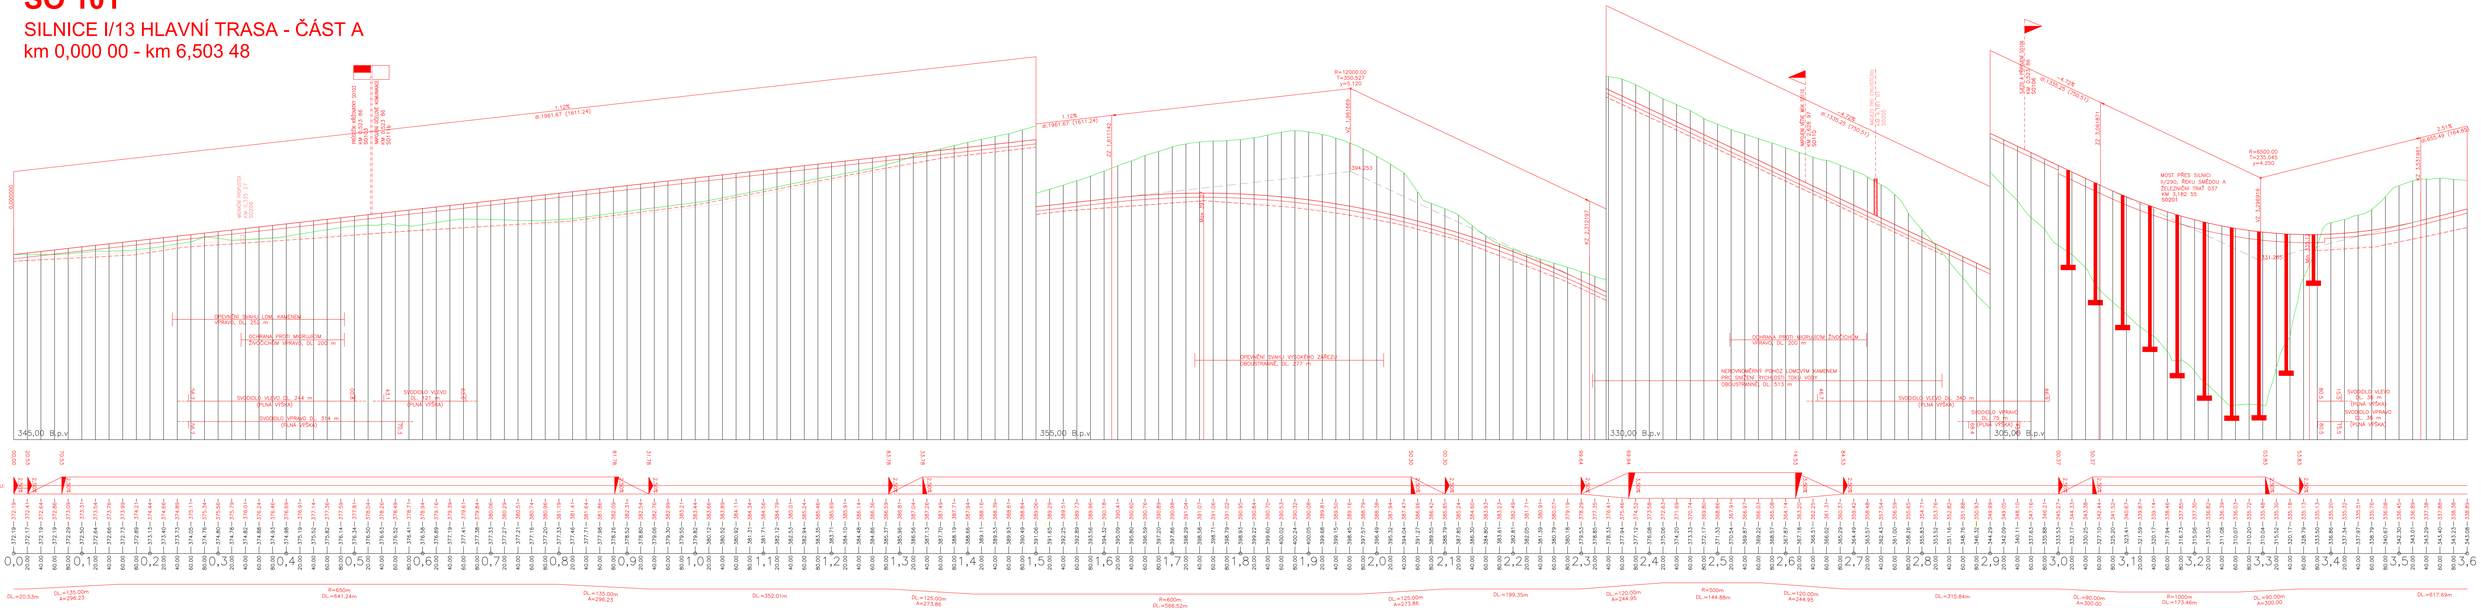

Soukromý vysoké ČVUT

Veřejný vysoké škola

ČVUT ČESKÉ VYSOKÉ UČENÍ TECHNICKÉ V PRAZE	ČESKÉ VYSOKÉ UČENÍ TECHNICKÉ V PRAZE FAKULTA DOPRAVNÍ	
OBOR	KATEDRA	JMÉNO STUDENTA
Dopravní systémy a technika	K612 Ústav dopravních systémů	Bc. Matěj Šimůn
ROČNÍK	VEDOUCÍ PRÁCE	
2020/2021	Ing. Dr. Dagmar Koláčková, Ph. D.	
Název Studie obchvatu města Frýdlant		Formát 18x A4 Měřítko 1:2000/200
Příloha PODÉLNÉ PROFILY – DÍL 1		Číslo přílohy 3.1