SO 112

NOVÁ POLNÍ CESTA V KM 2,270-2,051

km 0,000 00 - km 0,304 61

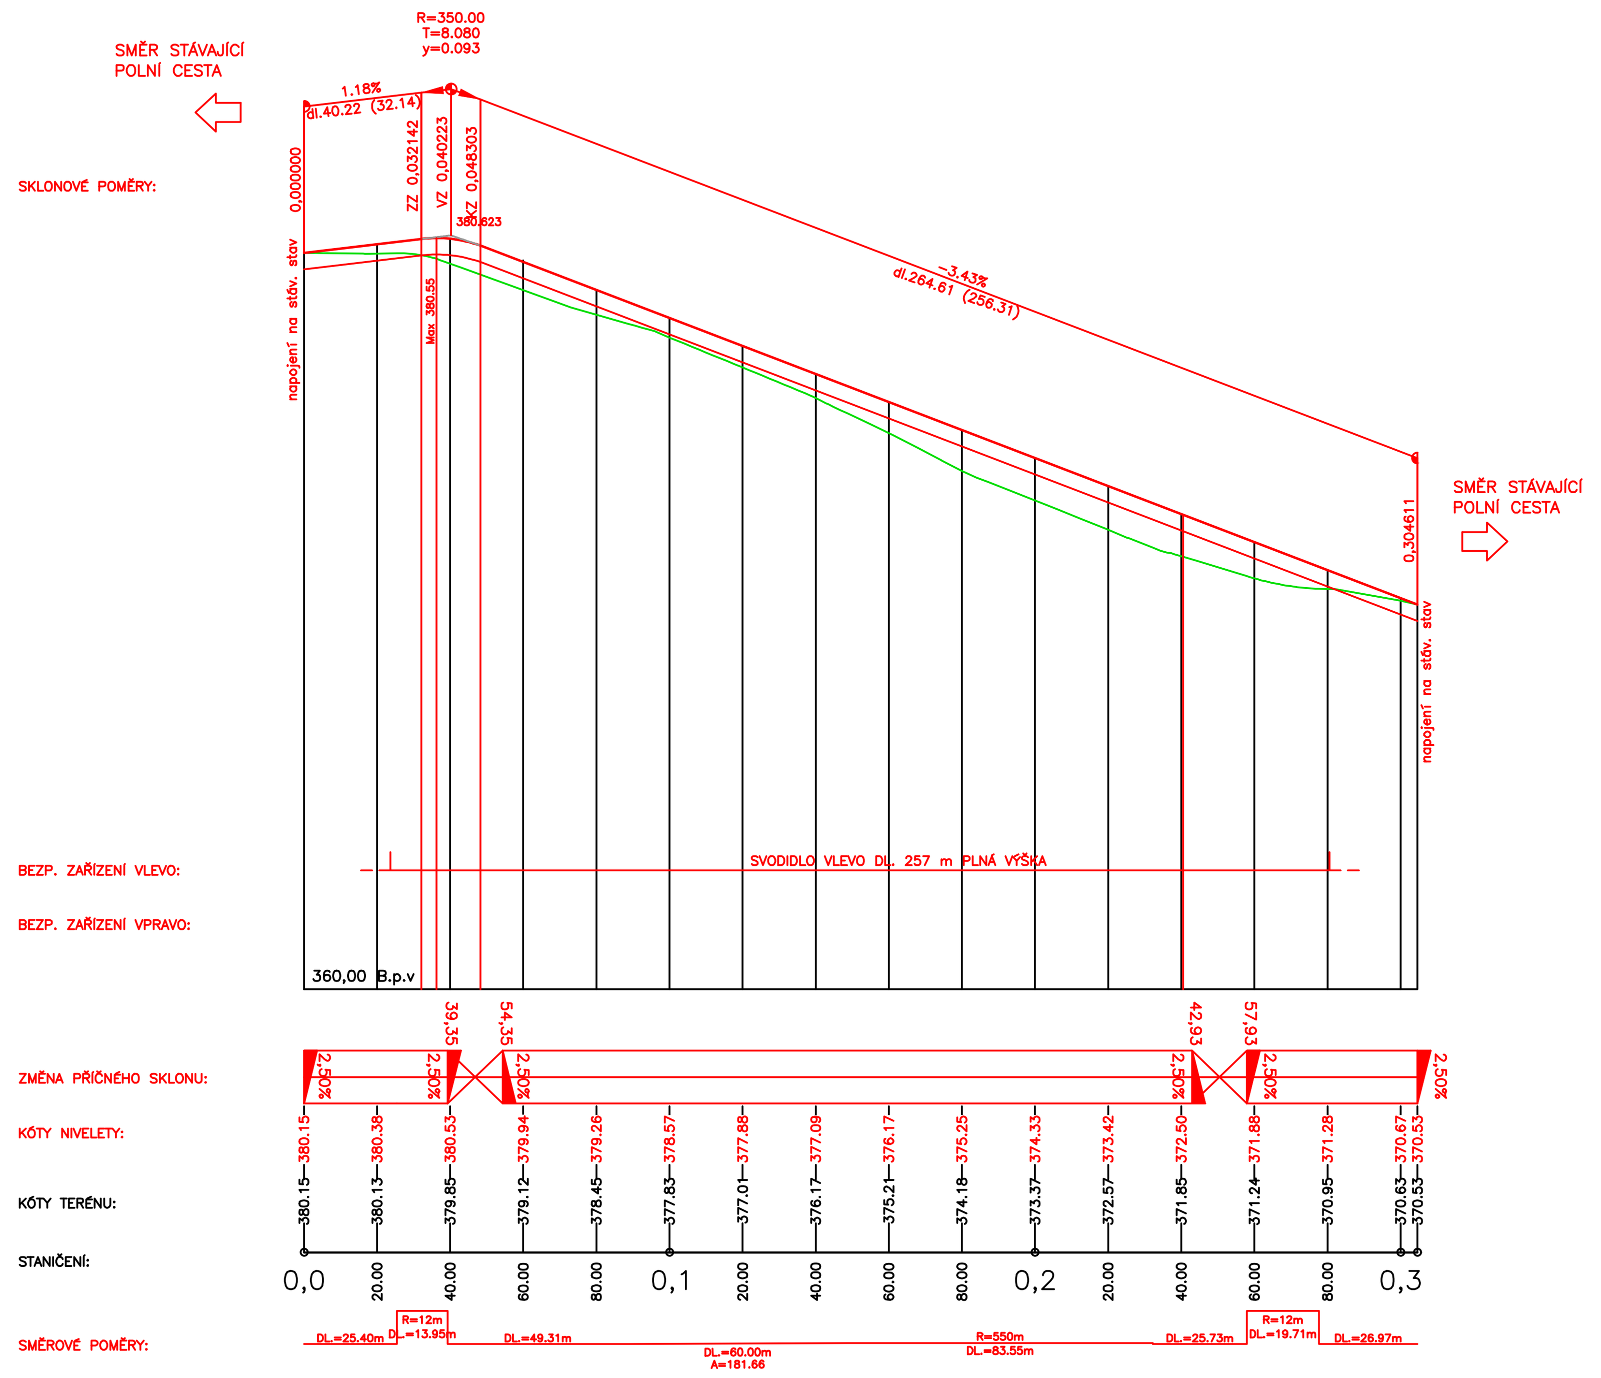

SO 113

PŘÍSTUPOVÁ KOMUNIKACE DO ULICE K ZÁTIŠÍ

km 0,000 00 - km 0,317 39

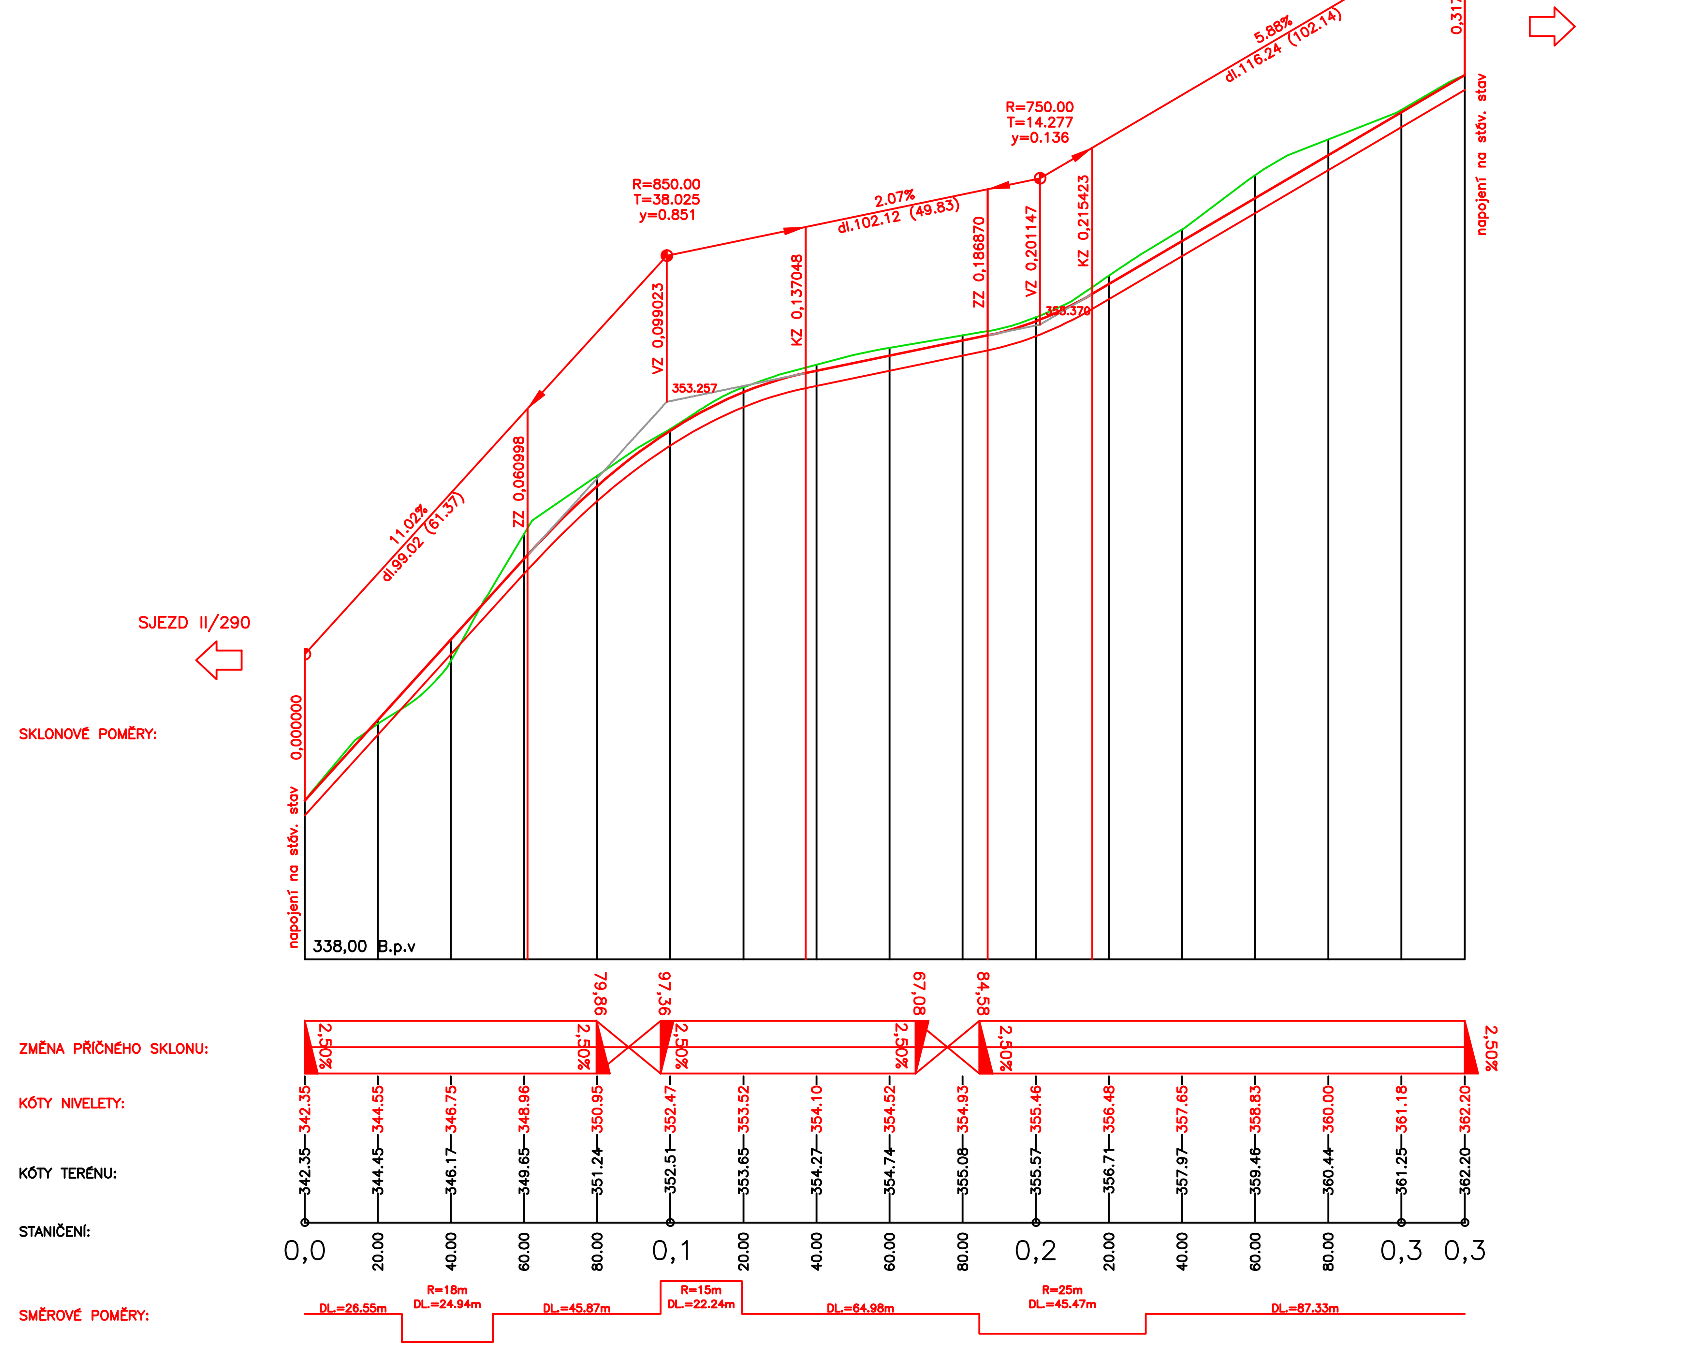

SO 114

NOVÁ POLNÍ CESTA ZE SILNICE III/03513

km 0,000 00 - km 0,544 18

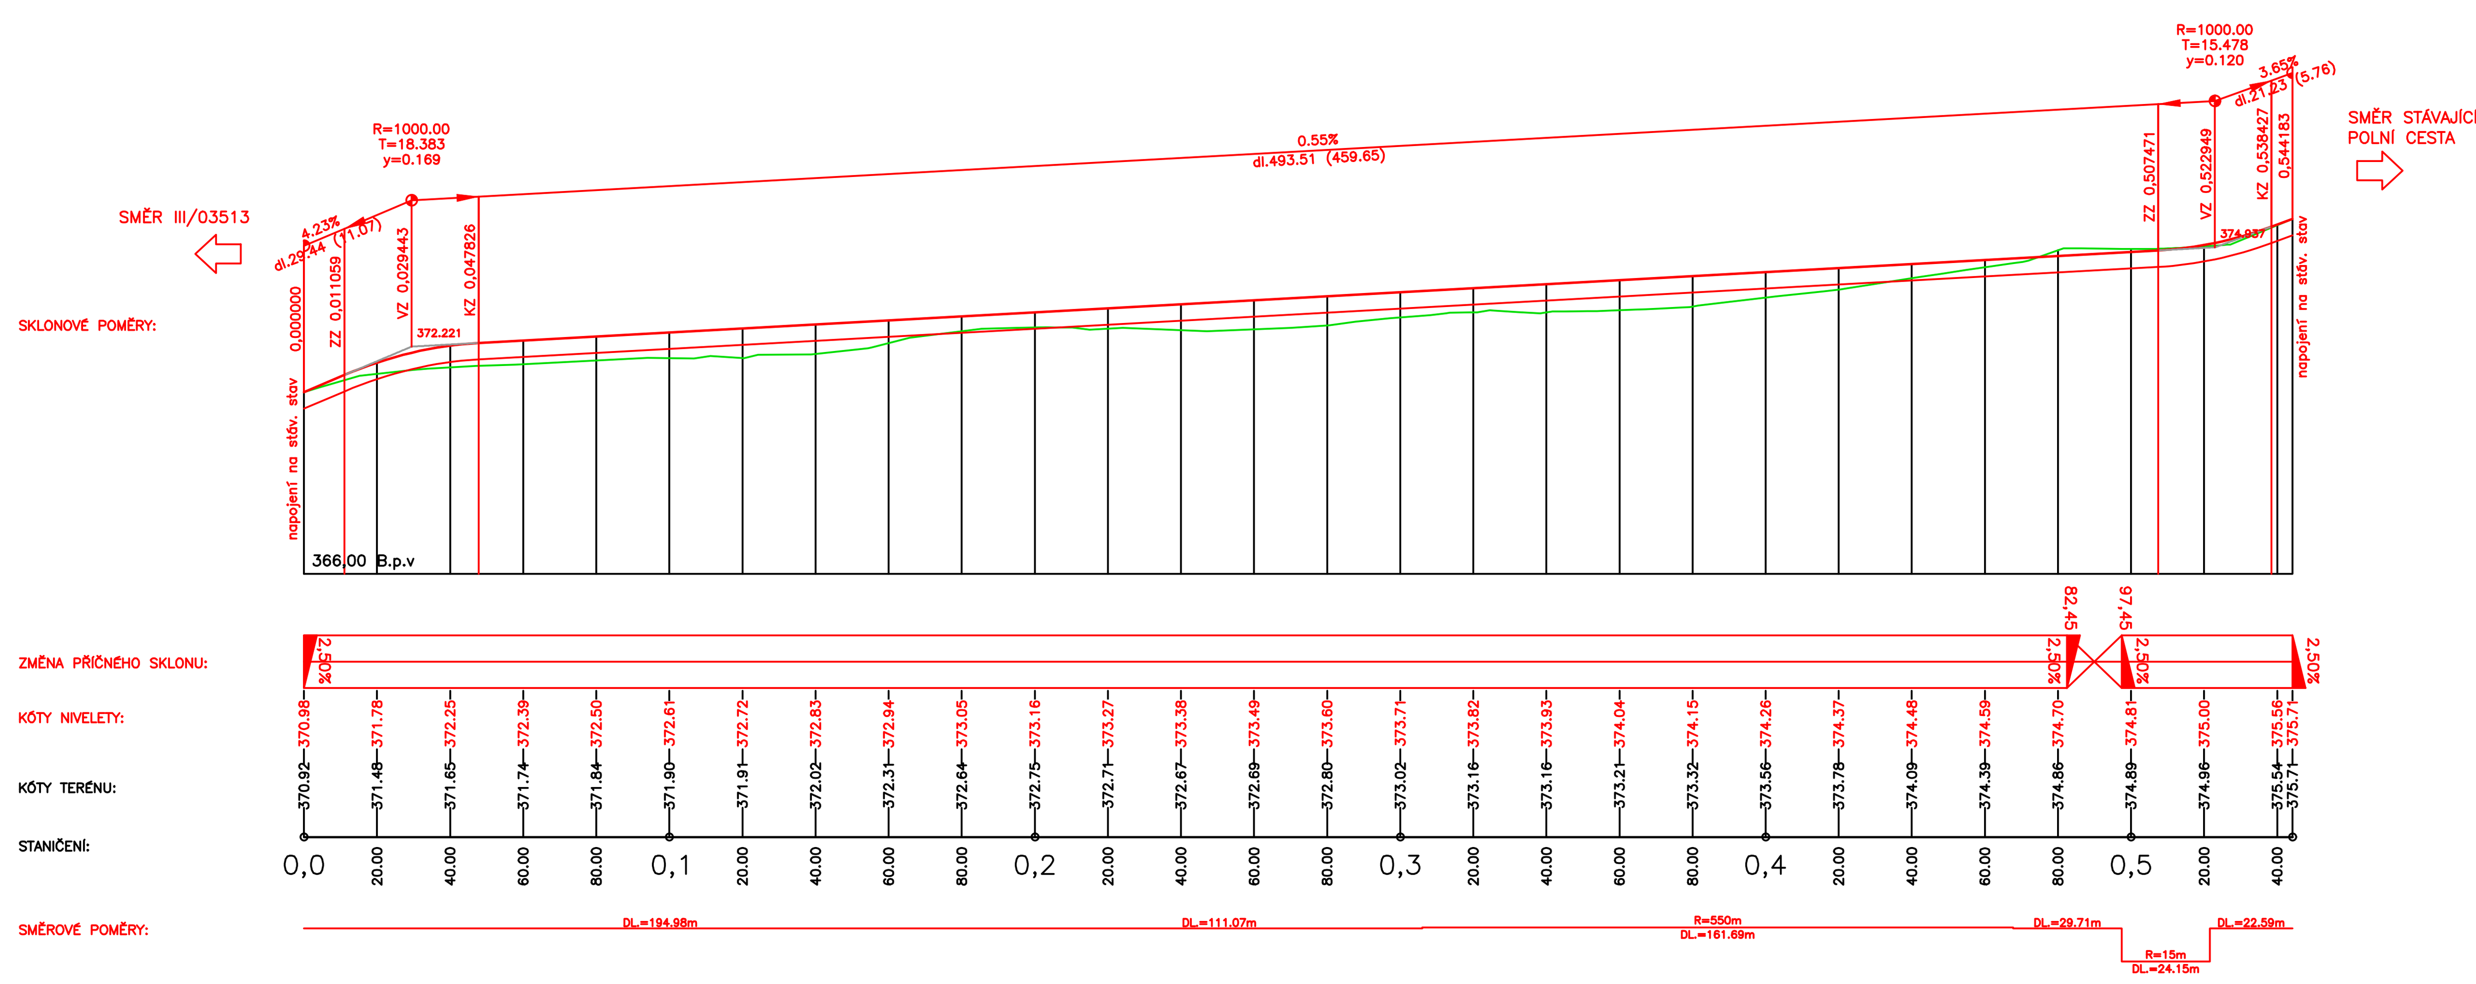

SO 115

ÚPRAVA KŘIŽOVATKY V KM 3,715

km 0,000 00 - km 0,195 62

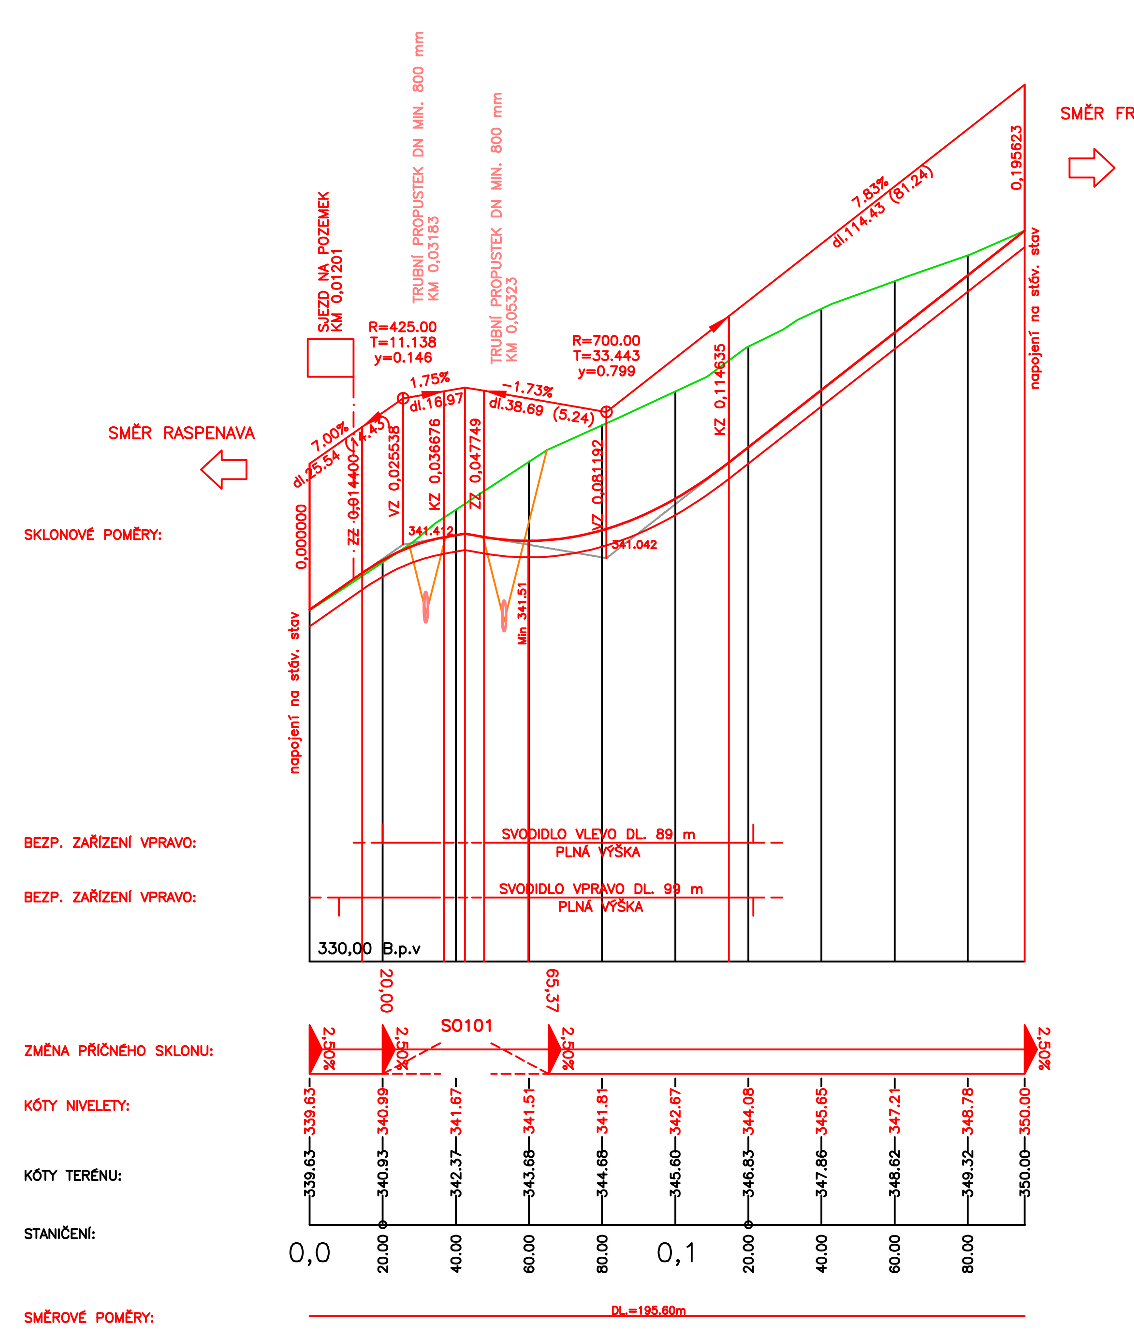

Souřadnicový systém JTSK

Výškový systém Bpv

ČVUT	ČESKÉ VYSOKÉ UČENÍ TECHNICKÉ V PRAZE FAKULTA DOPRAVNÍ	
OBOR	KATEDRA	JMÉNO STUDENTA
Dopravní systémy a technika	K612 Ústav dopravních systémů	Bc. Matěj Šilhán
ROČNÍK	VEDOUCÍ PRÁCE	
2020/2021	Ing. Bc. Dagmar Kočárková, Ph. D.	

Akce:	Formát: 6x A4
Studie obchvatu města Frýdlant	Měřítko: 1:1000/100
Příloha: PODÉLNÉ PROFILY – DÍL 4	Číslo přílohy: 3.4