

	<b>ČVUT</b> ČESKÉ VYSOKÉ UČENÍ TECHNICKÉ V PRAZE	<b>ČESKÉ VYSOKÉ UČENÍ TECHNICKÉ V PRAZE</b> <b>FAKULTA DOPRAVNÍ</b>
---	---	--

OBOR	KATEDRA	JMÉNO STUDENTA
Dopravní systémy a technika	K612 Ústav dopravních systémů	Bc. Matěj Šilhán
ROČNÍK	VEDOUČÍ PRÁCE	
2020/2021	Ing. Bc. Dagmar Kočárková, Ph. D.	

Akce: Studie obchvatu města Frýdlant	Formát: 11x A4
	Měřítko:
Příloha: VLEČNÉ A OBALOVÉ KŘIVKY	Číslo přílohy: 6



## SEZNAM PŘÍLOH

- 6.1 KŘIŽOVATKA V KM 0,523 86
- 6.2 KŘIŽOVATKA V KM 2,628 97
- 6.3 KŘIŽOVATKA V KM 3,734 34
- 6.4 KŘIŽOVATKA V KM 5,250 32 (Z JIHU)
- 6.5 KŘIŽOVATKA V KM 5,250 32 (Z VÝCHODU)
- 6.6 KŘIŽOVATKA V KM 5,250 32 (ZE SEVERU)
- 6.7 KŘIŽOVATKA V KM 5,250 32 (ZE ZÁPADU)
- 6.8 NAPOJENÍ SO107 NA SO104.1
- 6.9 KŘIŽOVATKA V KM 6,225 35

# STUDIE OBCHVATU MĚSTA FRÝDLANT

## 6.1 VLEČNÉ A OBALOVÉ KŘIVKY



KŘIŽOVATKA V KM 0,523 86

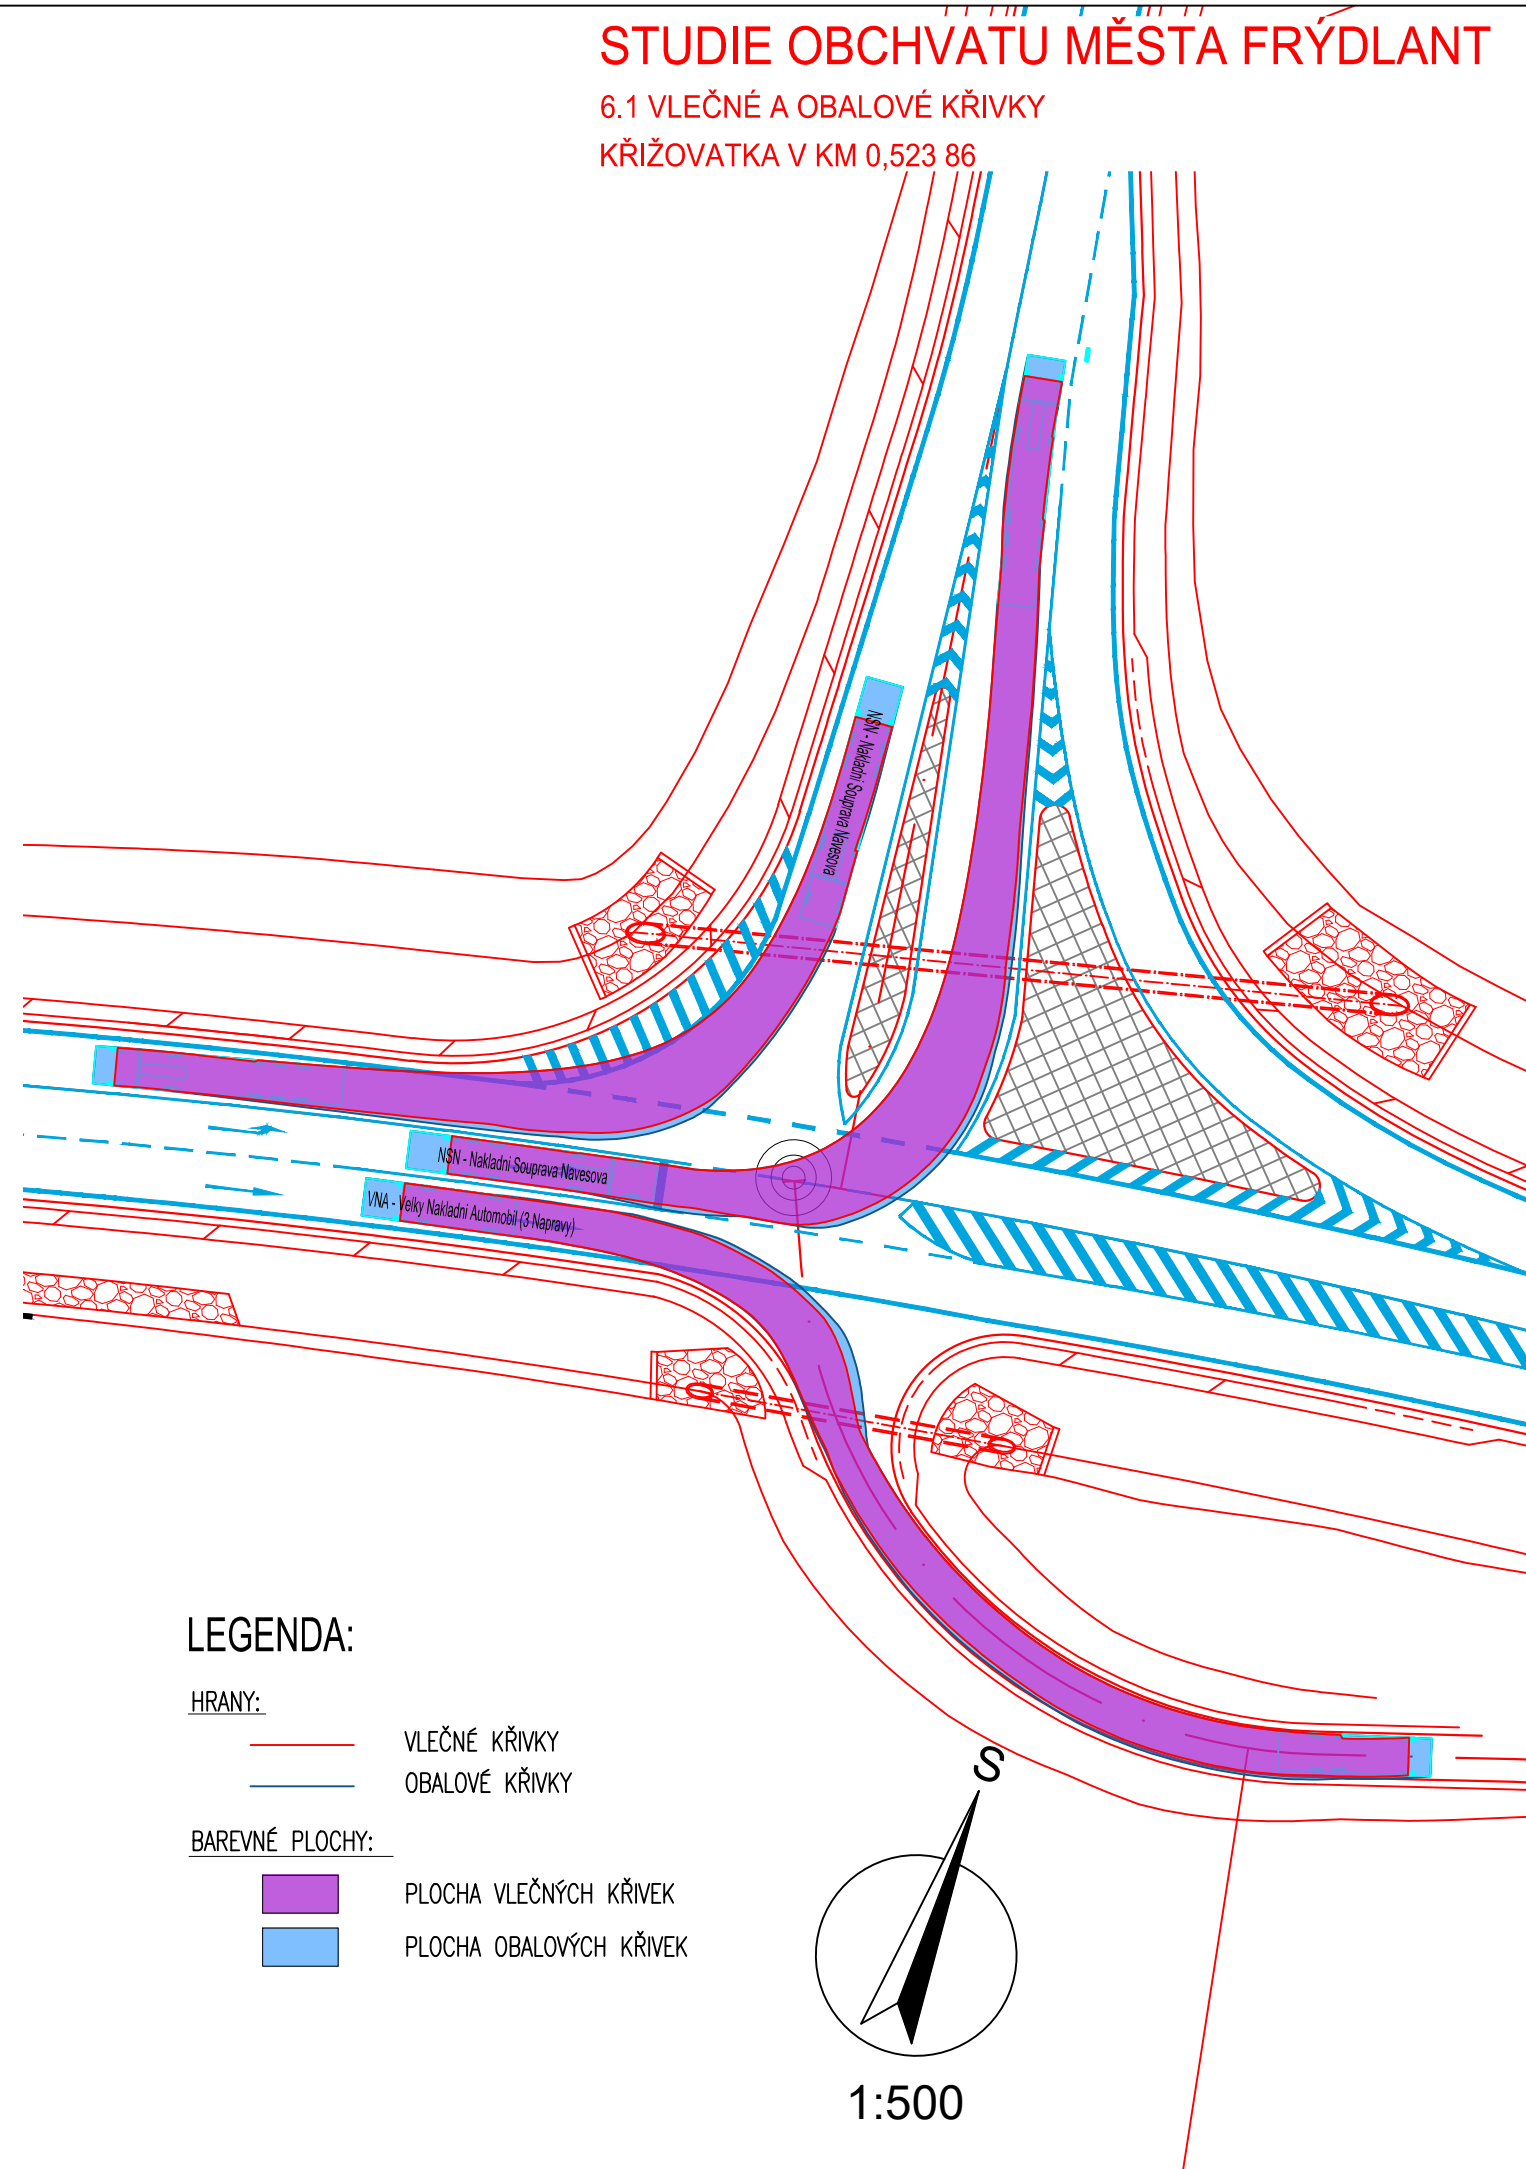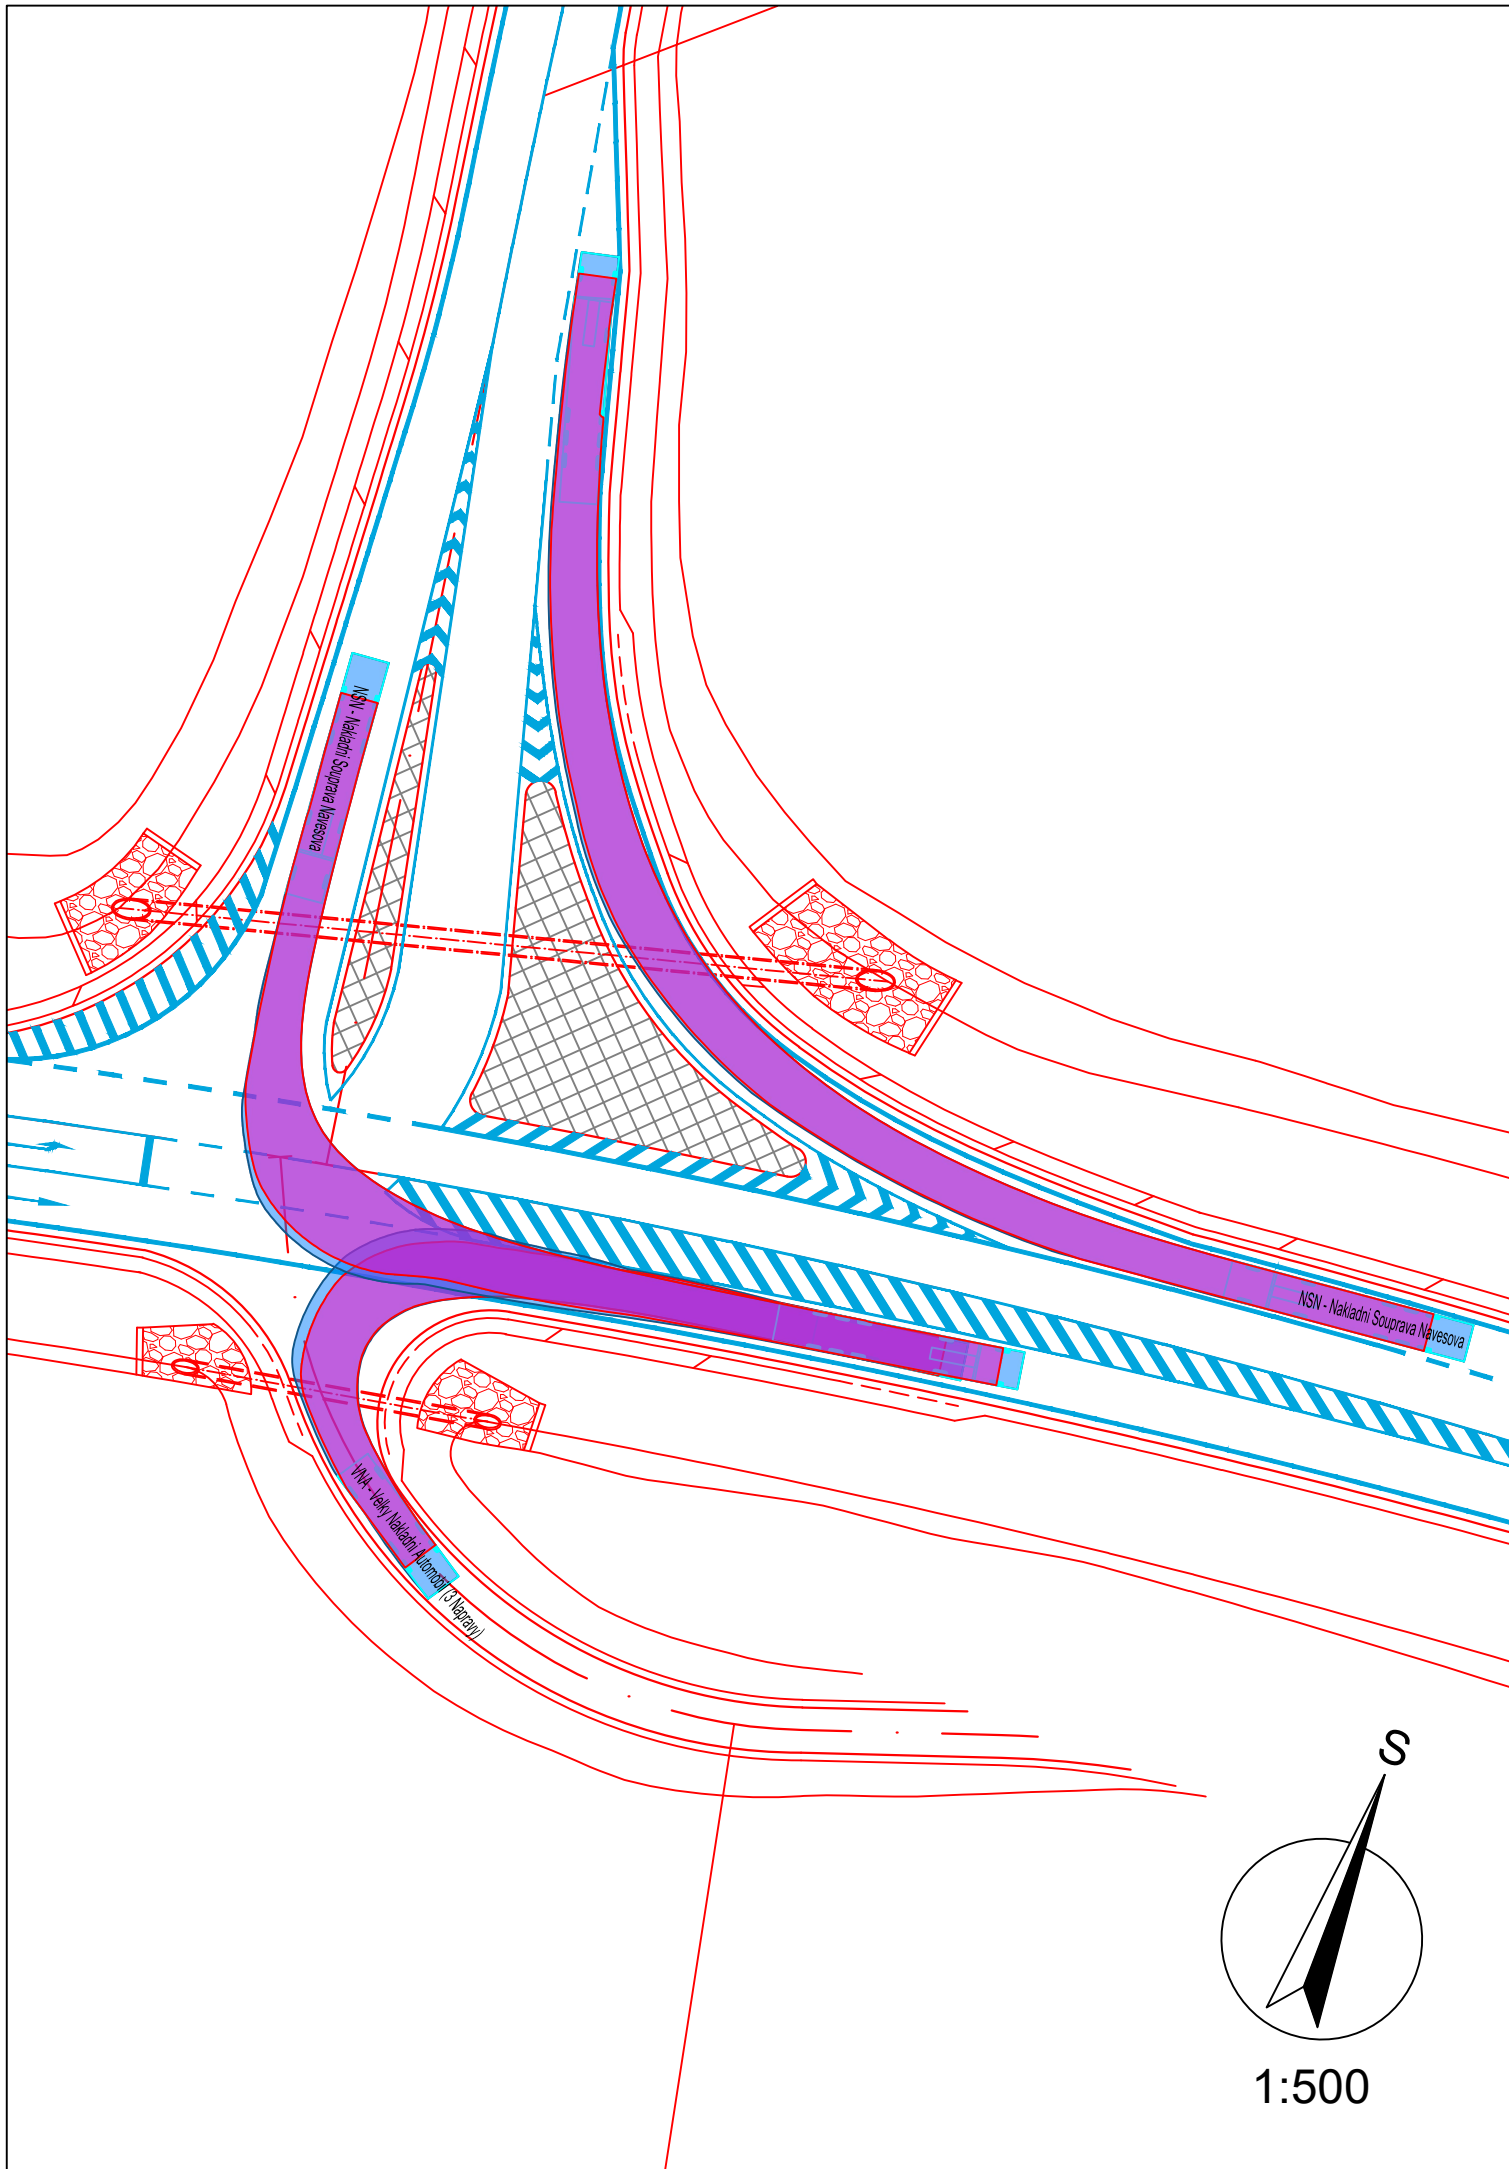

# STUDIE OBCHVATU MĚSTA FRÝDLANT

## 6.2 VLEČNÉ A OBALOVÉ KŘIVKY

KŘÍŽOVATKA V KM 2,628 97

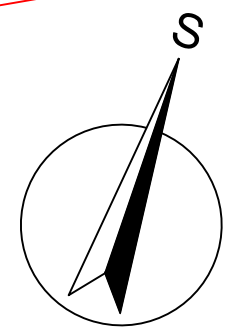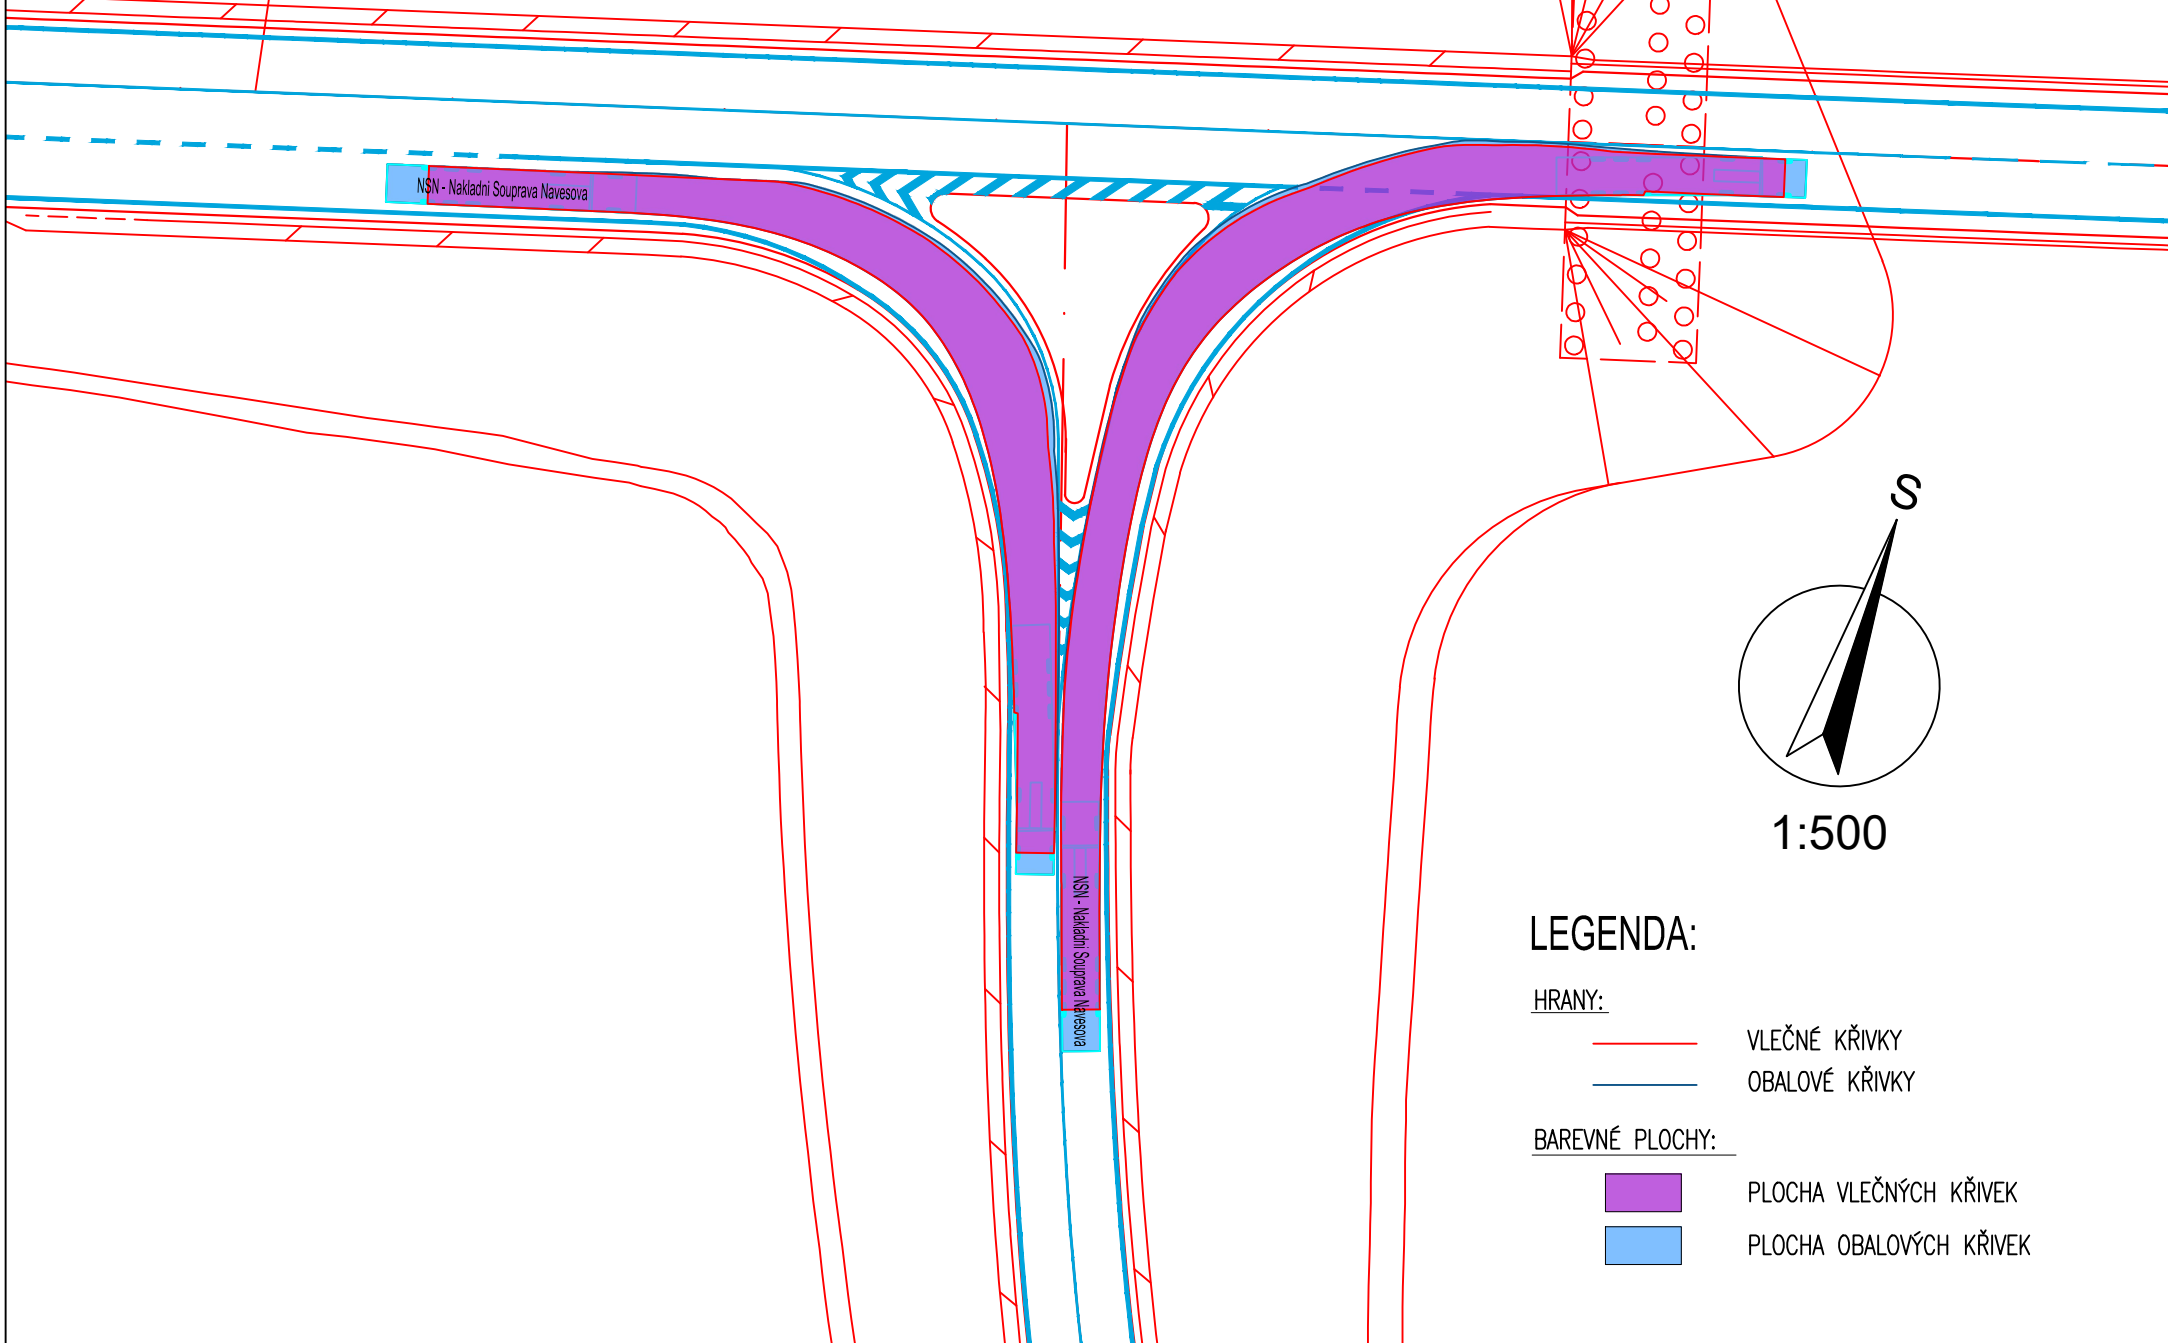

1:500

### LEGENDA:

#### HRANY:

- VLEČNÉ KŘIVKY
- OBALOVÉ KŘIVKY


#### BAREVNÉ PLOCHY:

- PLOCHA VLEČNÝCH KŘIVEK
- PLOCHA OBALOVÝCH KŘIVEK



# STUDIE OBCHVATU MĚSTA FRÝDLANT

## 6.3 VLEČNÉ A OBALOVÉ KŘIVKY


KŘÍŽOVATKA V KM 3,734 34

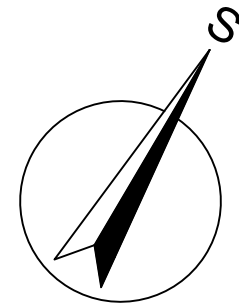

1:500

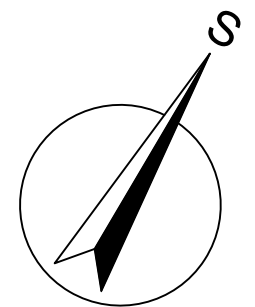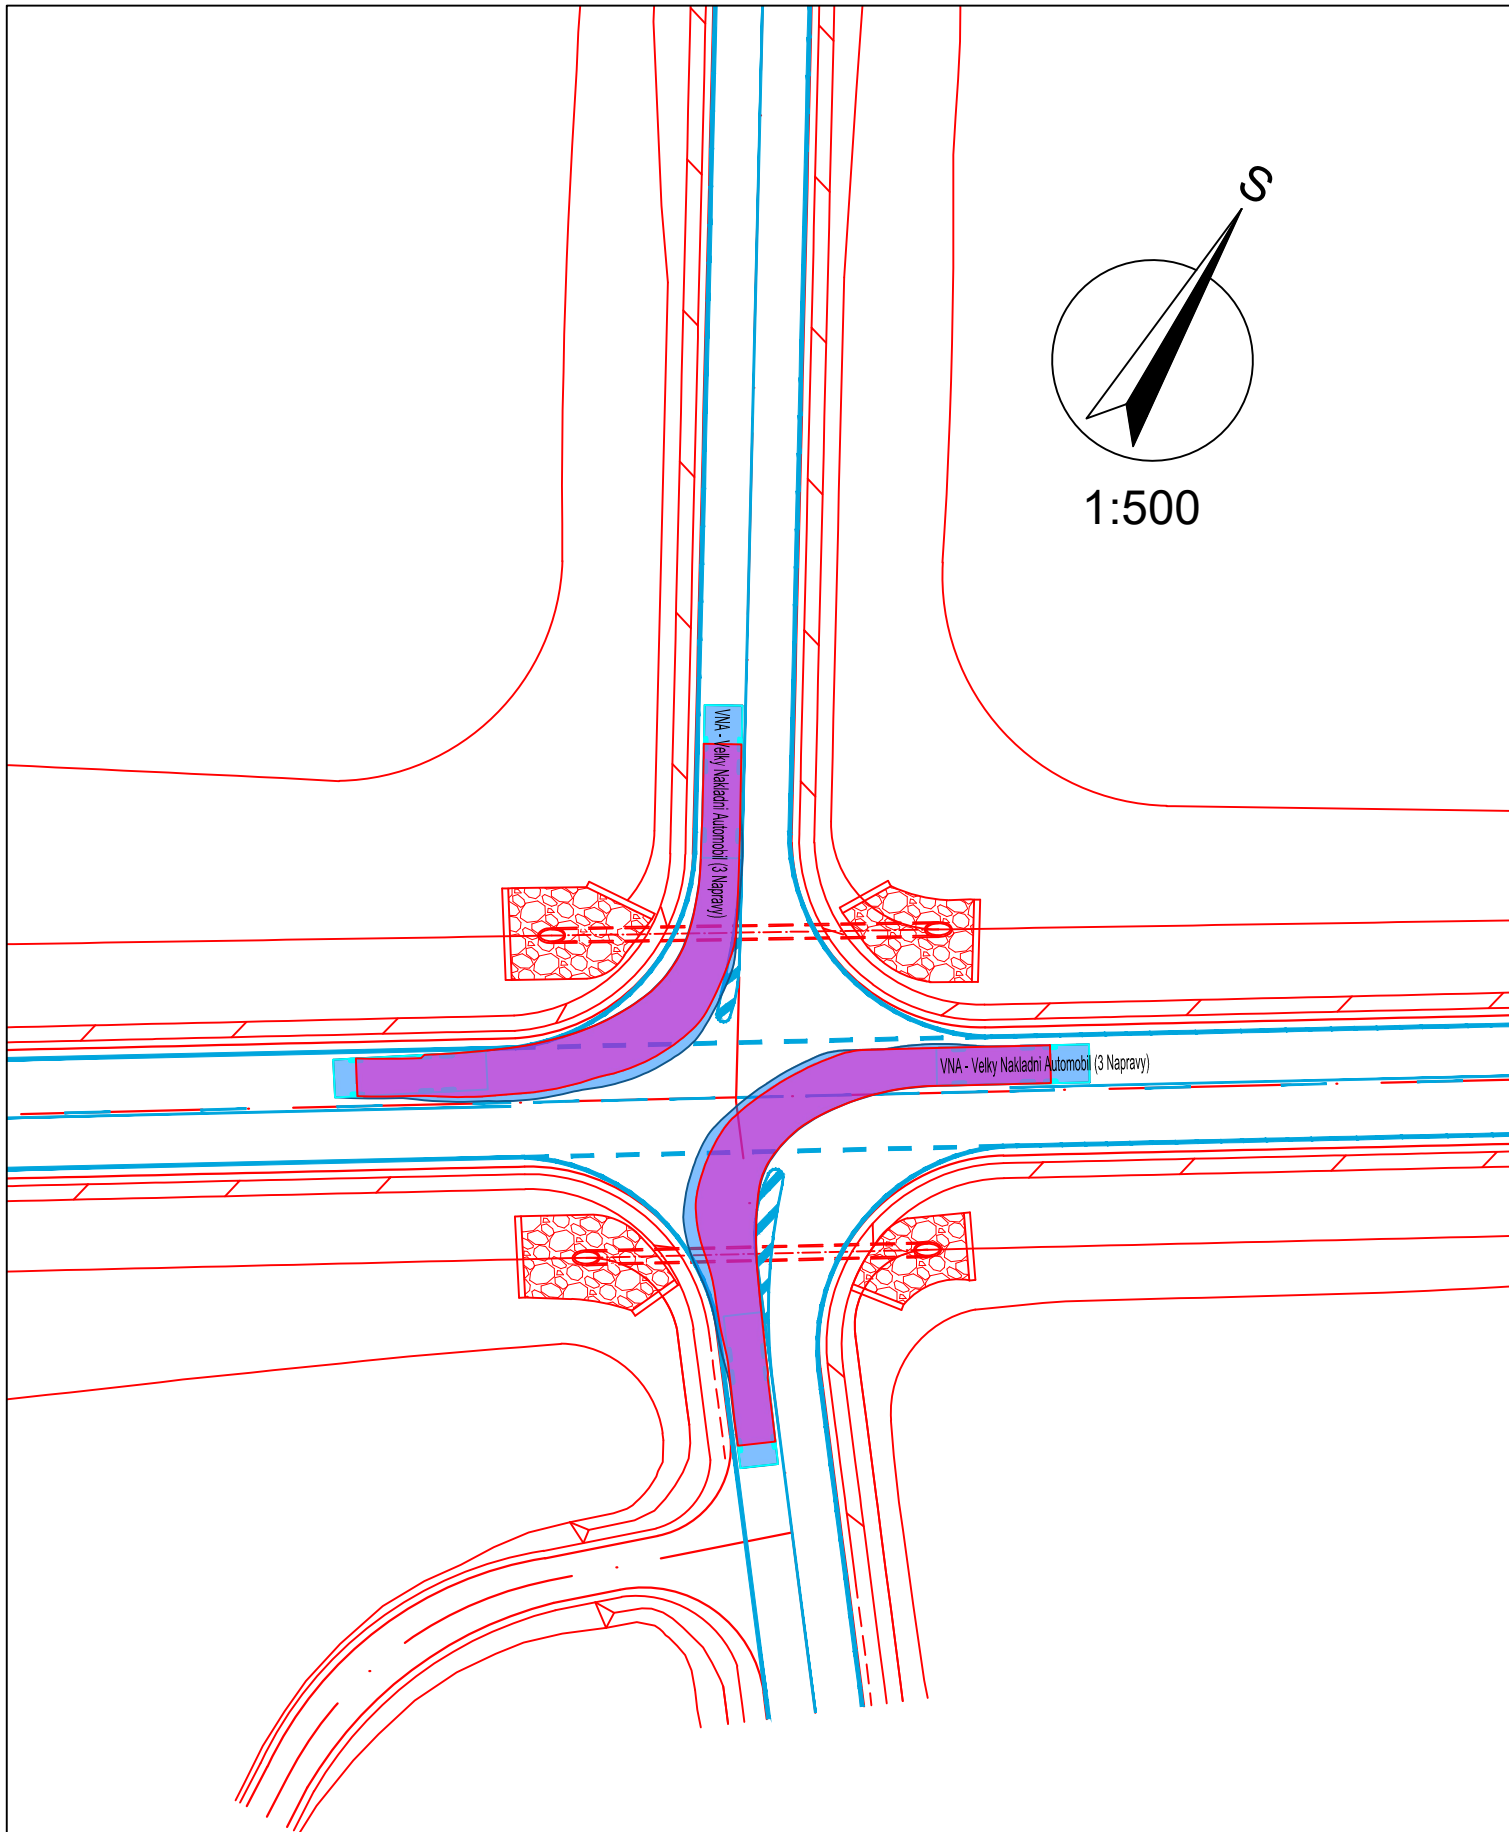

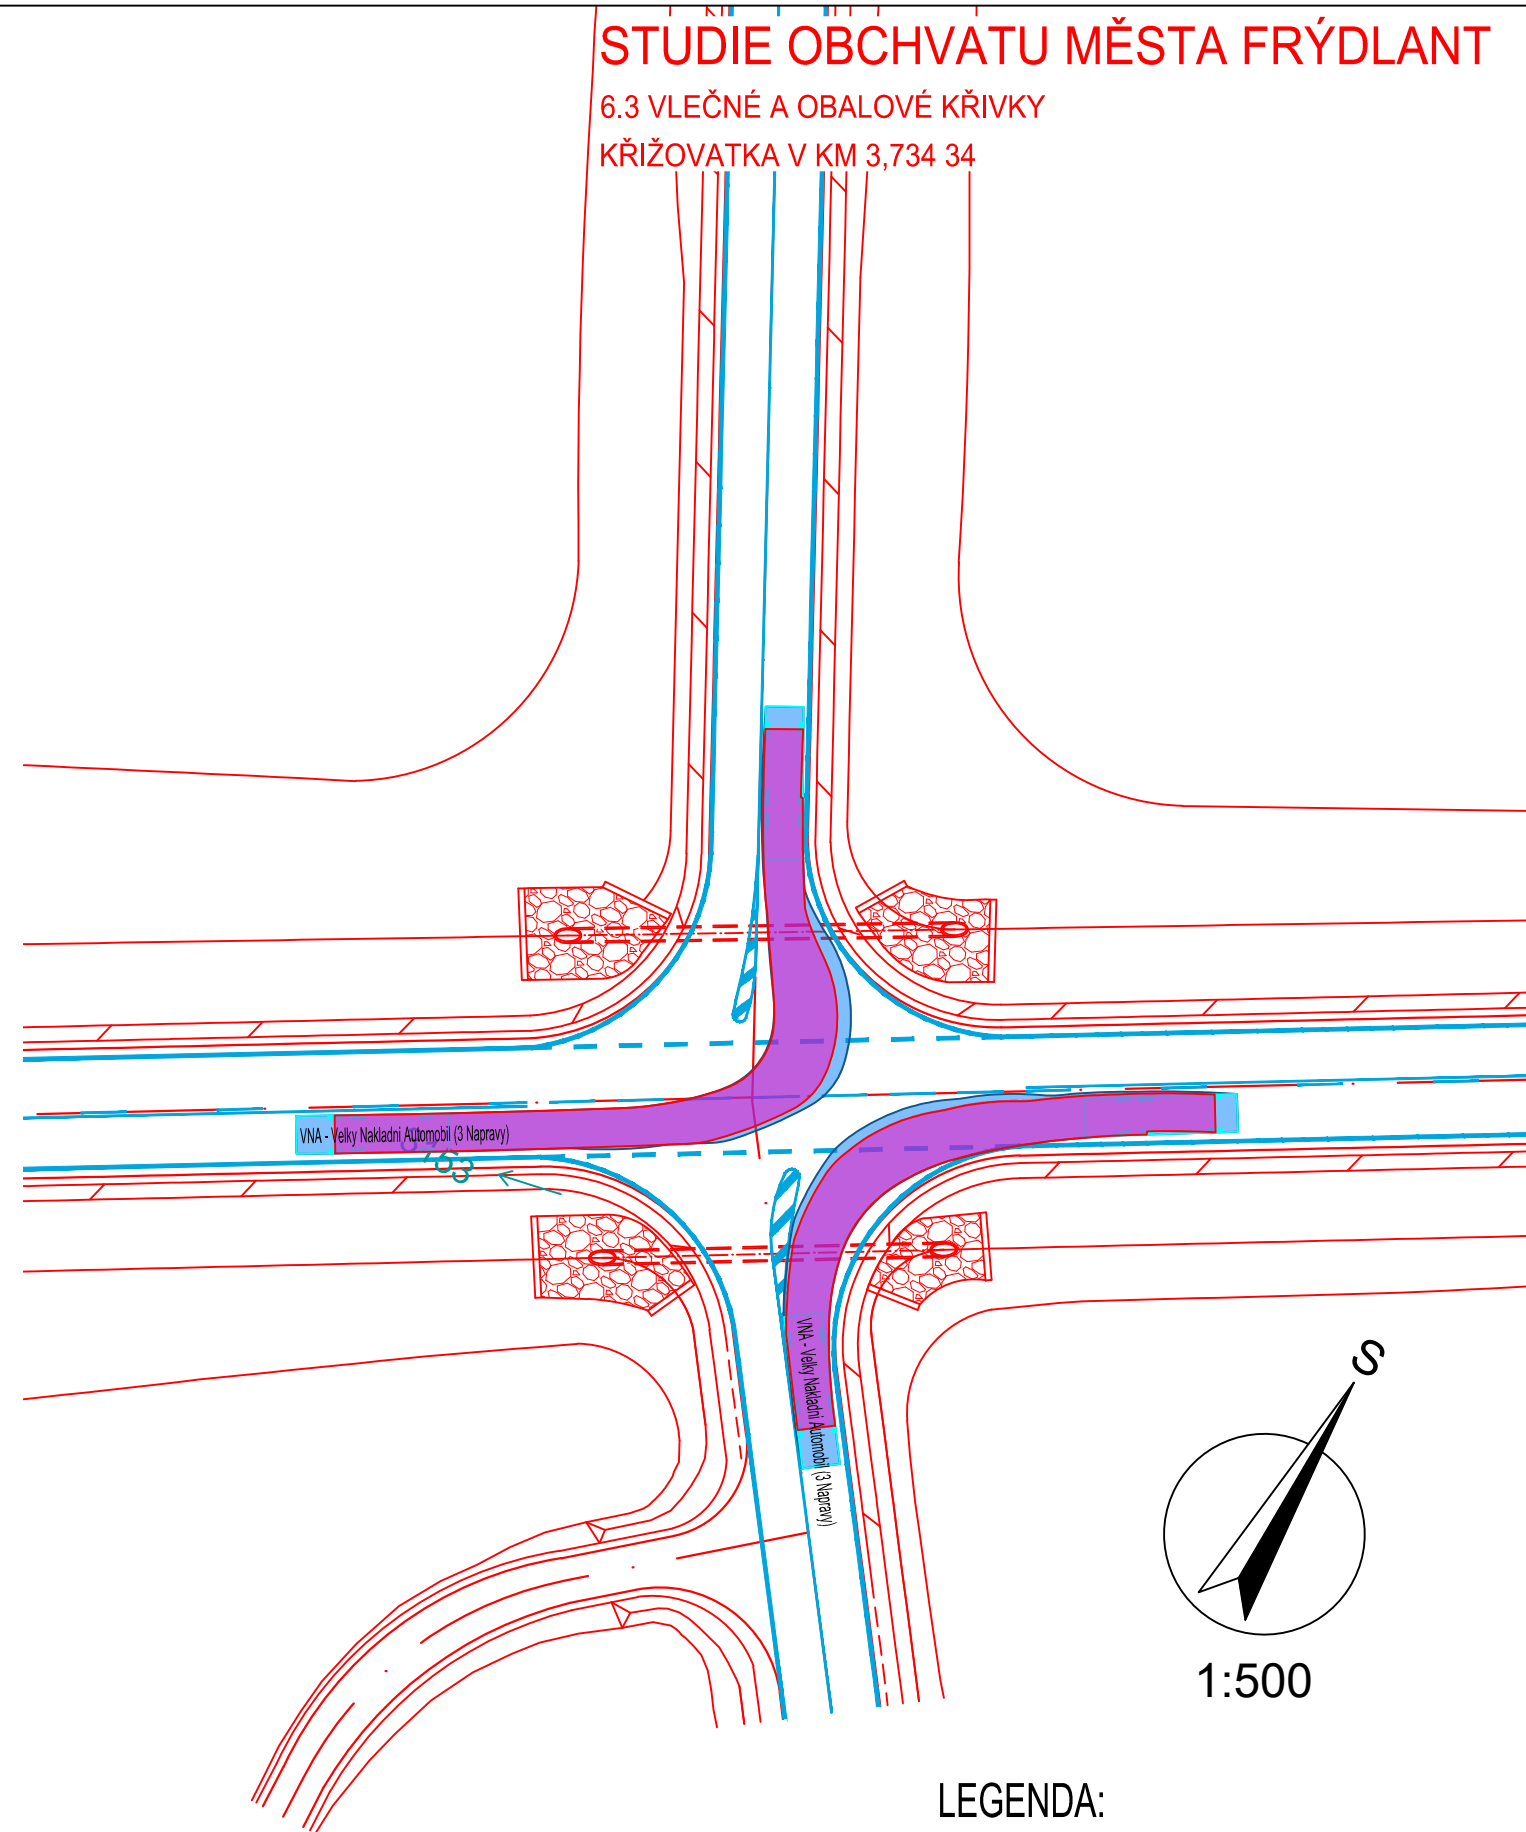

1:500





### LEGENDA:

#### HRANY:

-  VLEČNÉ KŘIVKY
-  OBALOVÉ KŘIVKY


#### BAREVNÉ PLOCHY:

-  PLOCHA VLEČNÝCH KŘIVEK
-  PLOCHA OBALOVÝCH KŘIVEK

# STUDIE OBCHVATU MĚSTA FRÝDLANT

6.4 VLEČNÉ A OBALOVÉ KŘIVKY

KŘIŽOVATKA V KM 5,250 32

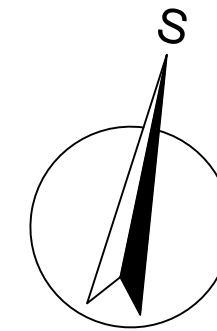



1:500

## LEGENDA:

HRANY:

-  VLEČNÉ KŘIVKY
-  OBALOVÉ KŘIVKY

BAREVNÉ PLOCHY:

-  PLOCHA VLEČNÝCH KŘIVEK
-  PLOCHA OBALOVÝCH KŘIVEK

SO 102


NSÚ - Národní Suprana Akce



# STUDIE OBCHVATU MĚSTA FRÝDLANT

6.5 VLEČNÉ A OBALOVÉ KŘIVKY

KŘIŽOVATKA V KM 5,250 32

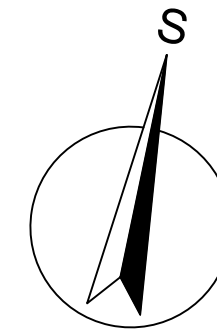

1:500

## LEGENDA:


HRANY:

- VLEČNÉ KŘIVKY
- OBALOVÉ KŘIVKY

BAREVNÉ PLOCHY:

- PLOCHA VLEČNÝCH KŘIVEK
- PLOCHA OBALOVÝCH KŘIVEK


SO 102

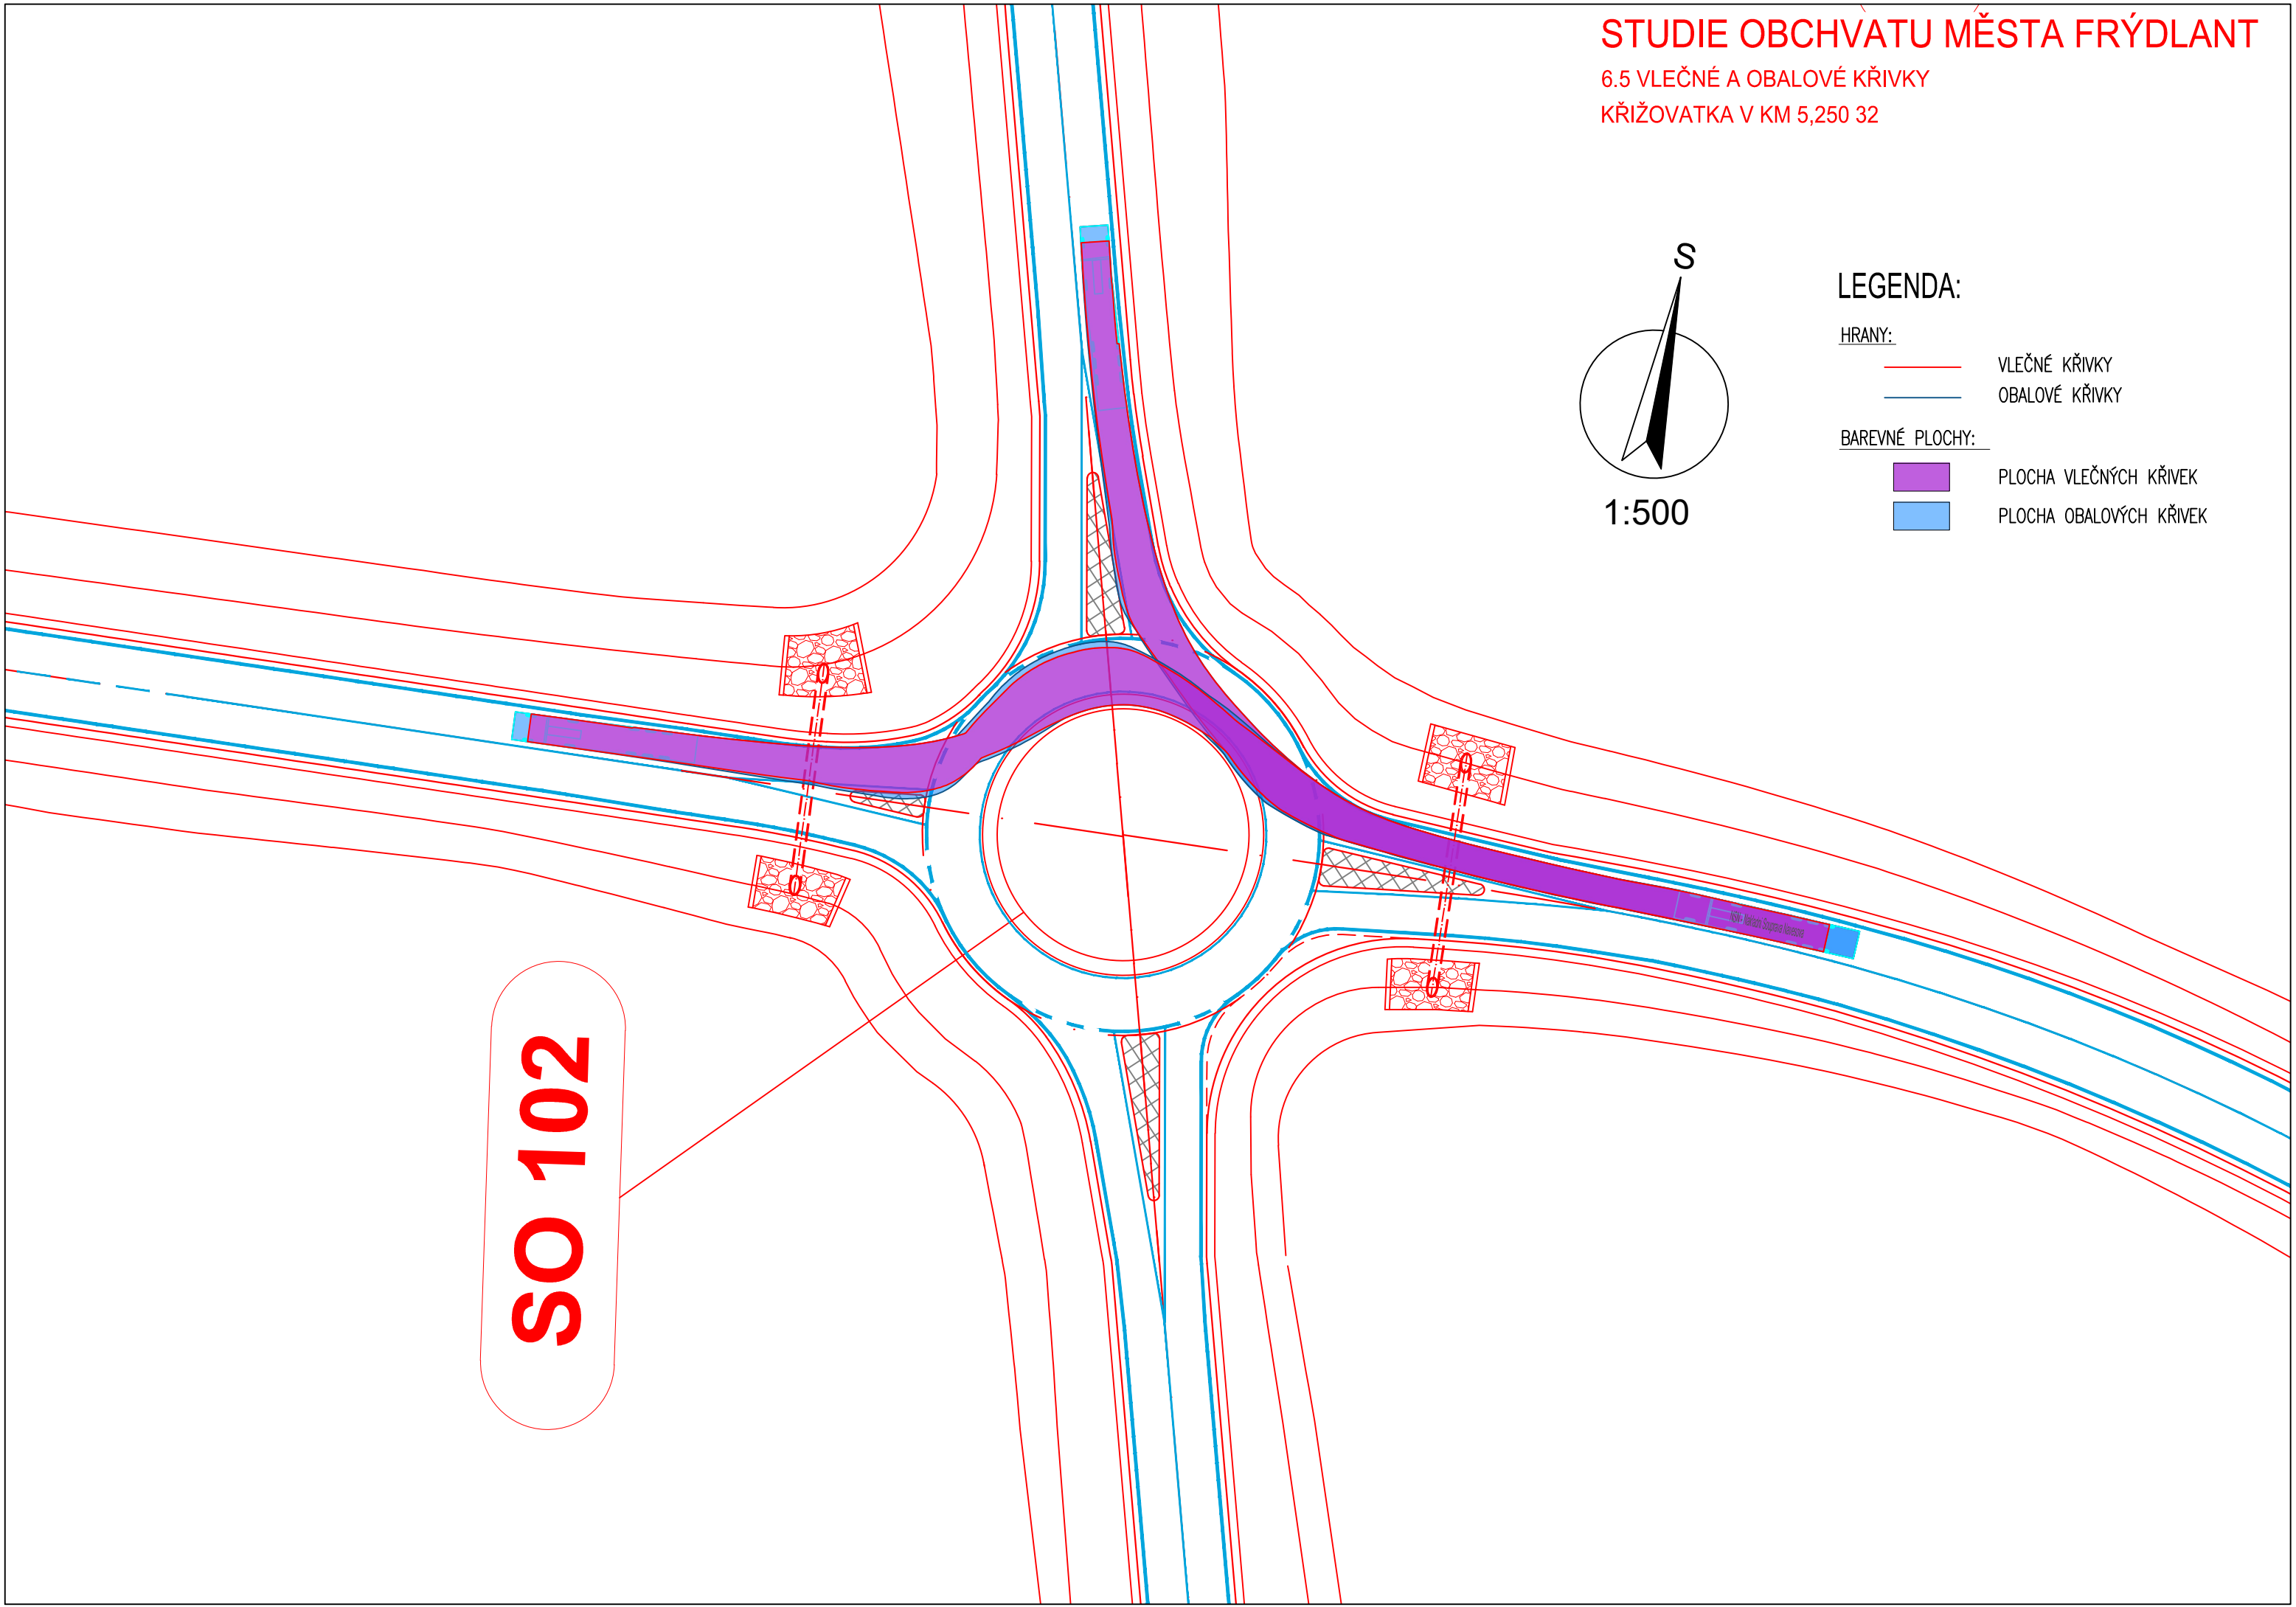

# STUDIE OBCHVATU MĚSTA FRÝDLANT

6.6 VLEČNÉ A OBALOVÉ KŘIVKY


KŘIŽOVATKA V KM 5,250 32

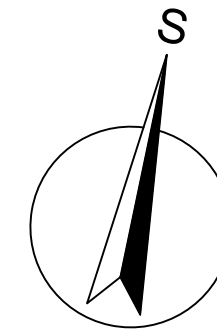

1:500

## LEGENDA:

HRANY:

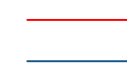

VLEČNÉ KŘIVKY  
OBALOVÉ KŘIVKY


BAREVNÉ PLOCHY:



PLOCHA VLEČNÝCH KŘIVEK  
PLOCHA OBALOVÝCH KŘIVEK

SO 102

NSJ - Velehrad Souprava Navesení

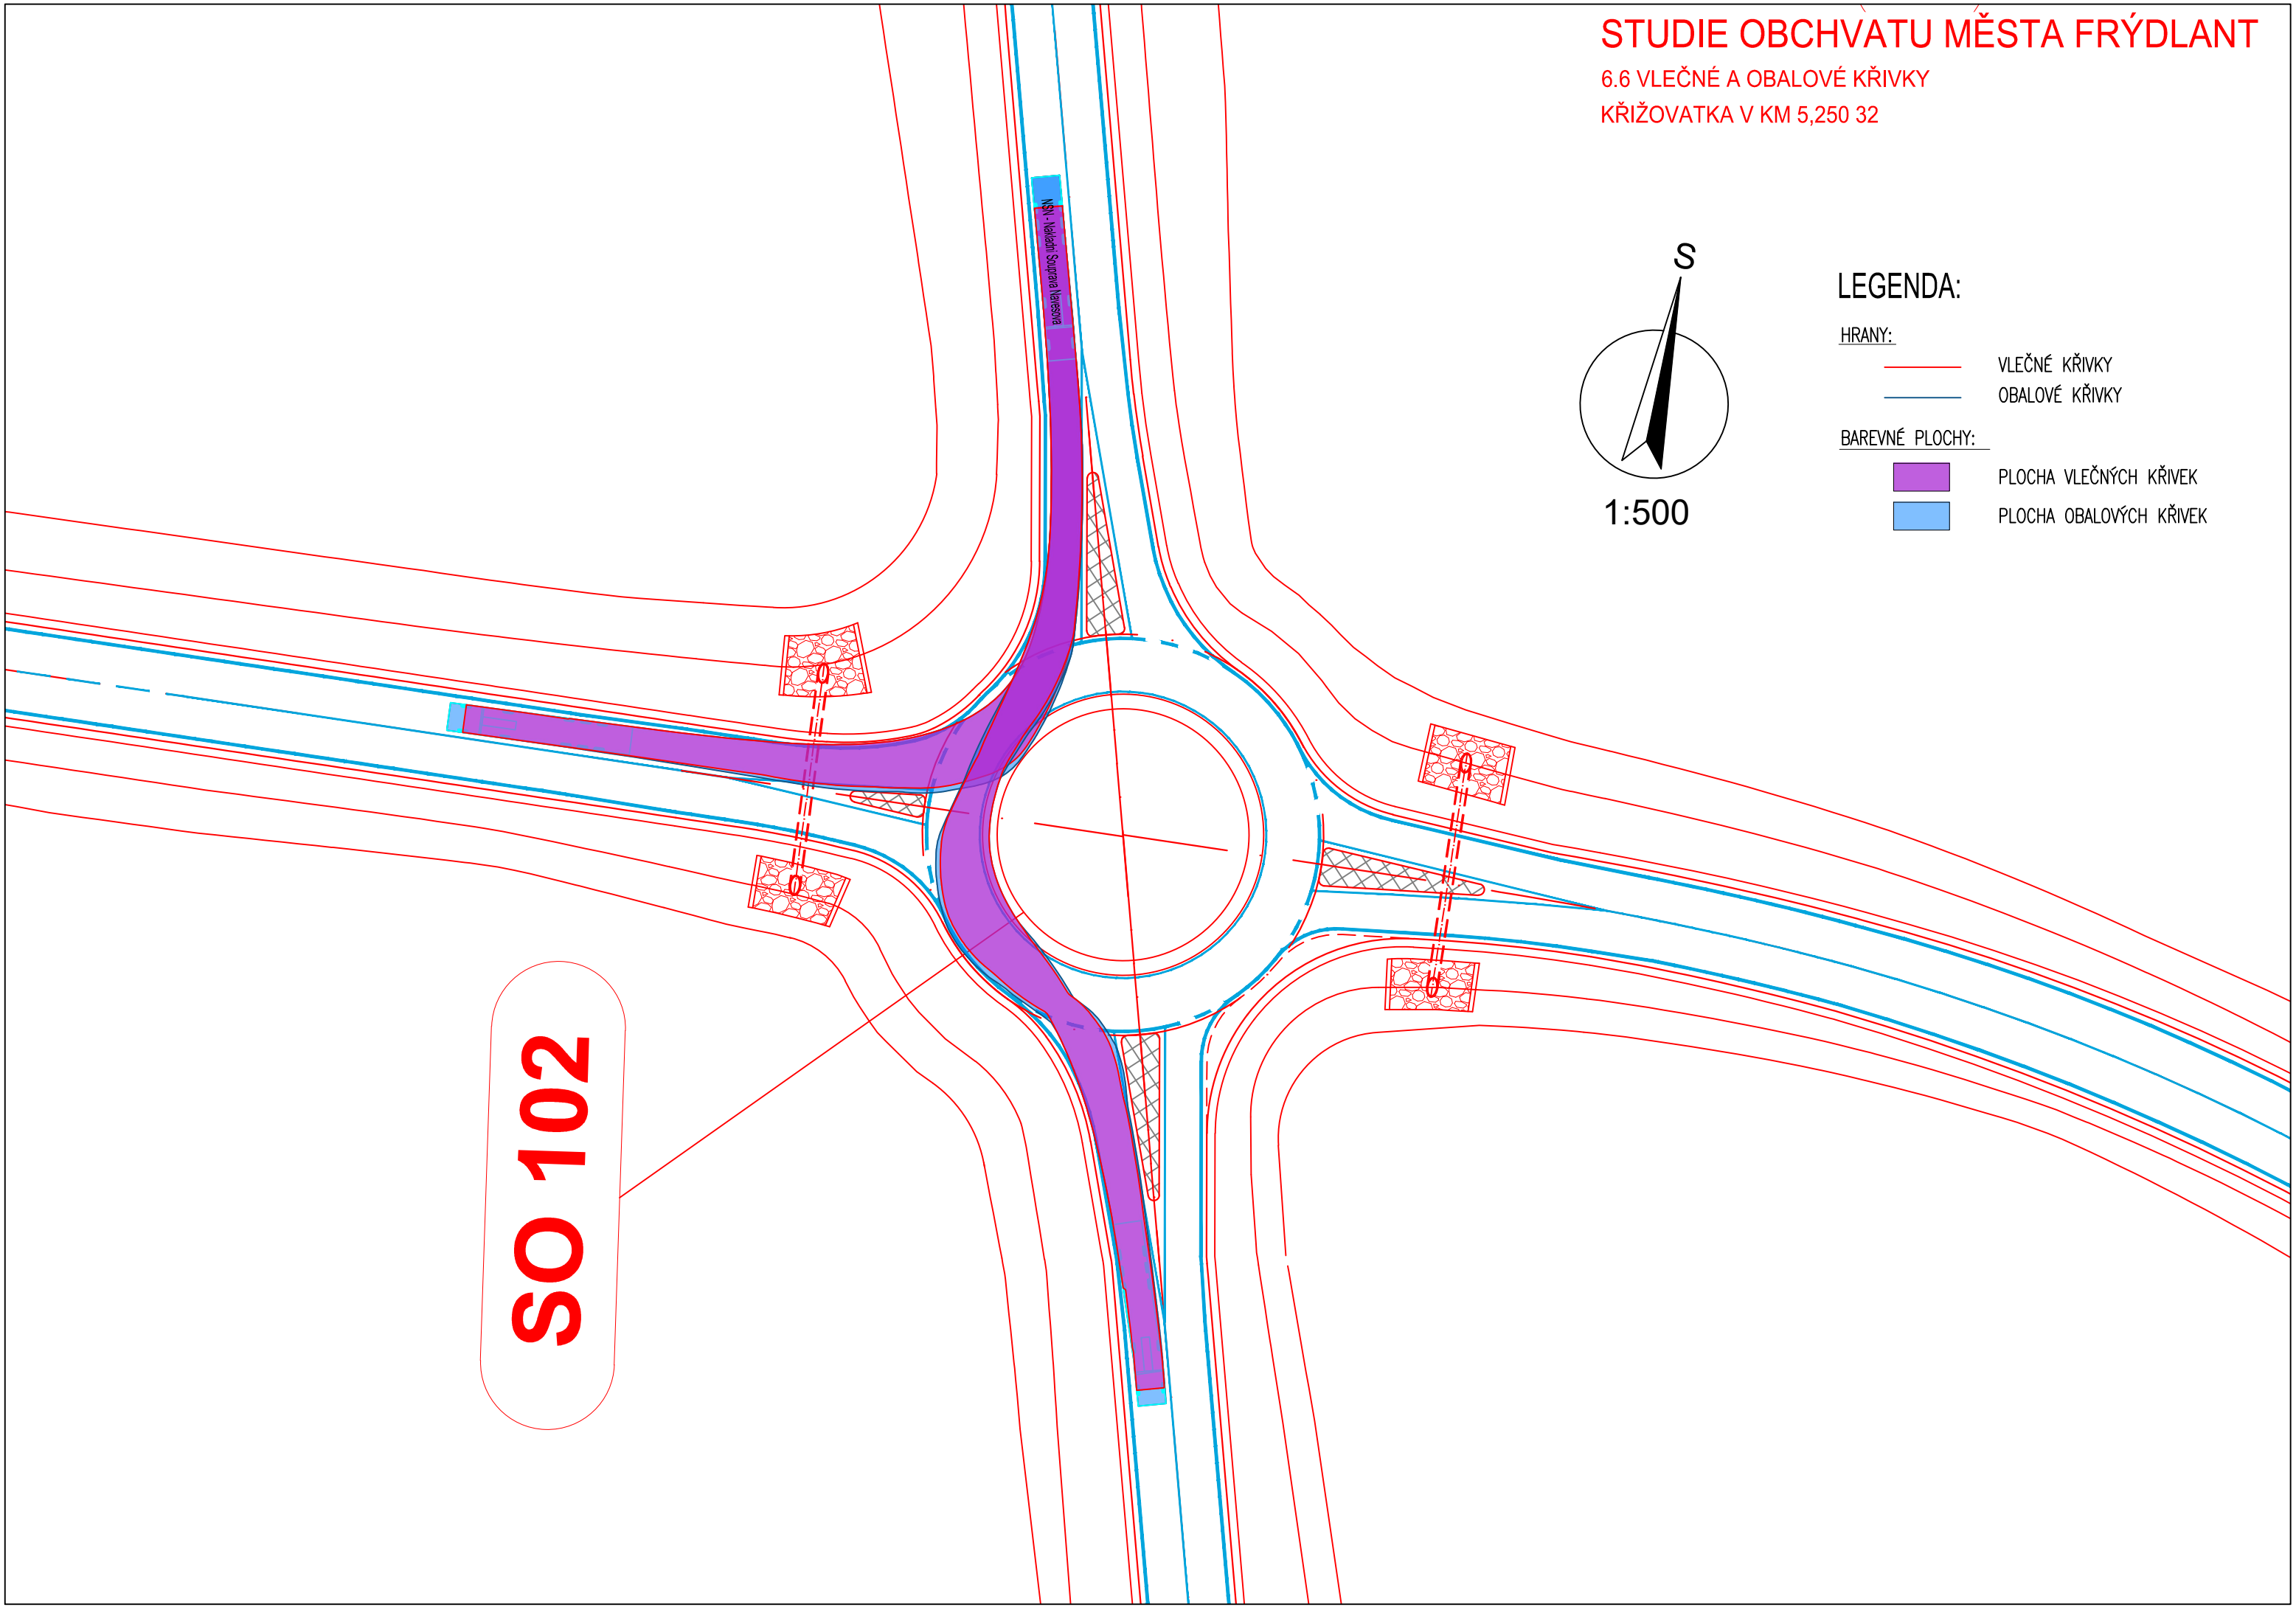




# STUDIE OBCHVATU MĚSTA FRÝDLANT

6.7 VLEČNÉ A OBALOVÉ KŘIVKY

KŘIŽOVATKA V KM 5,250 32

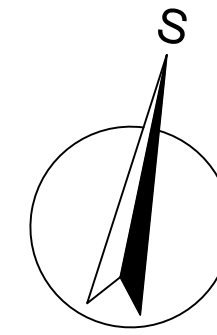

1:500


## LEGENDA:

HRANY:

- VLEČNÉ KŘIVKY
- OBALOVÉ KŘIVKY

BAREVNÉ PLOCHY:

- PLOCHA VLEČNÝCH KŘIVEK
- PLOCHA OBALOVÝCH KŘIVEK

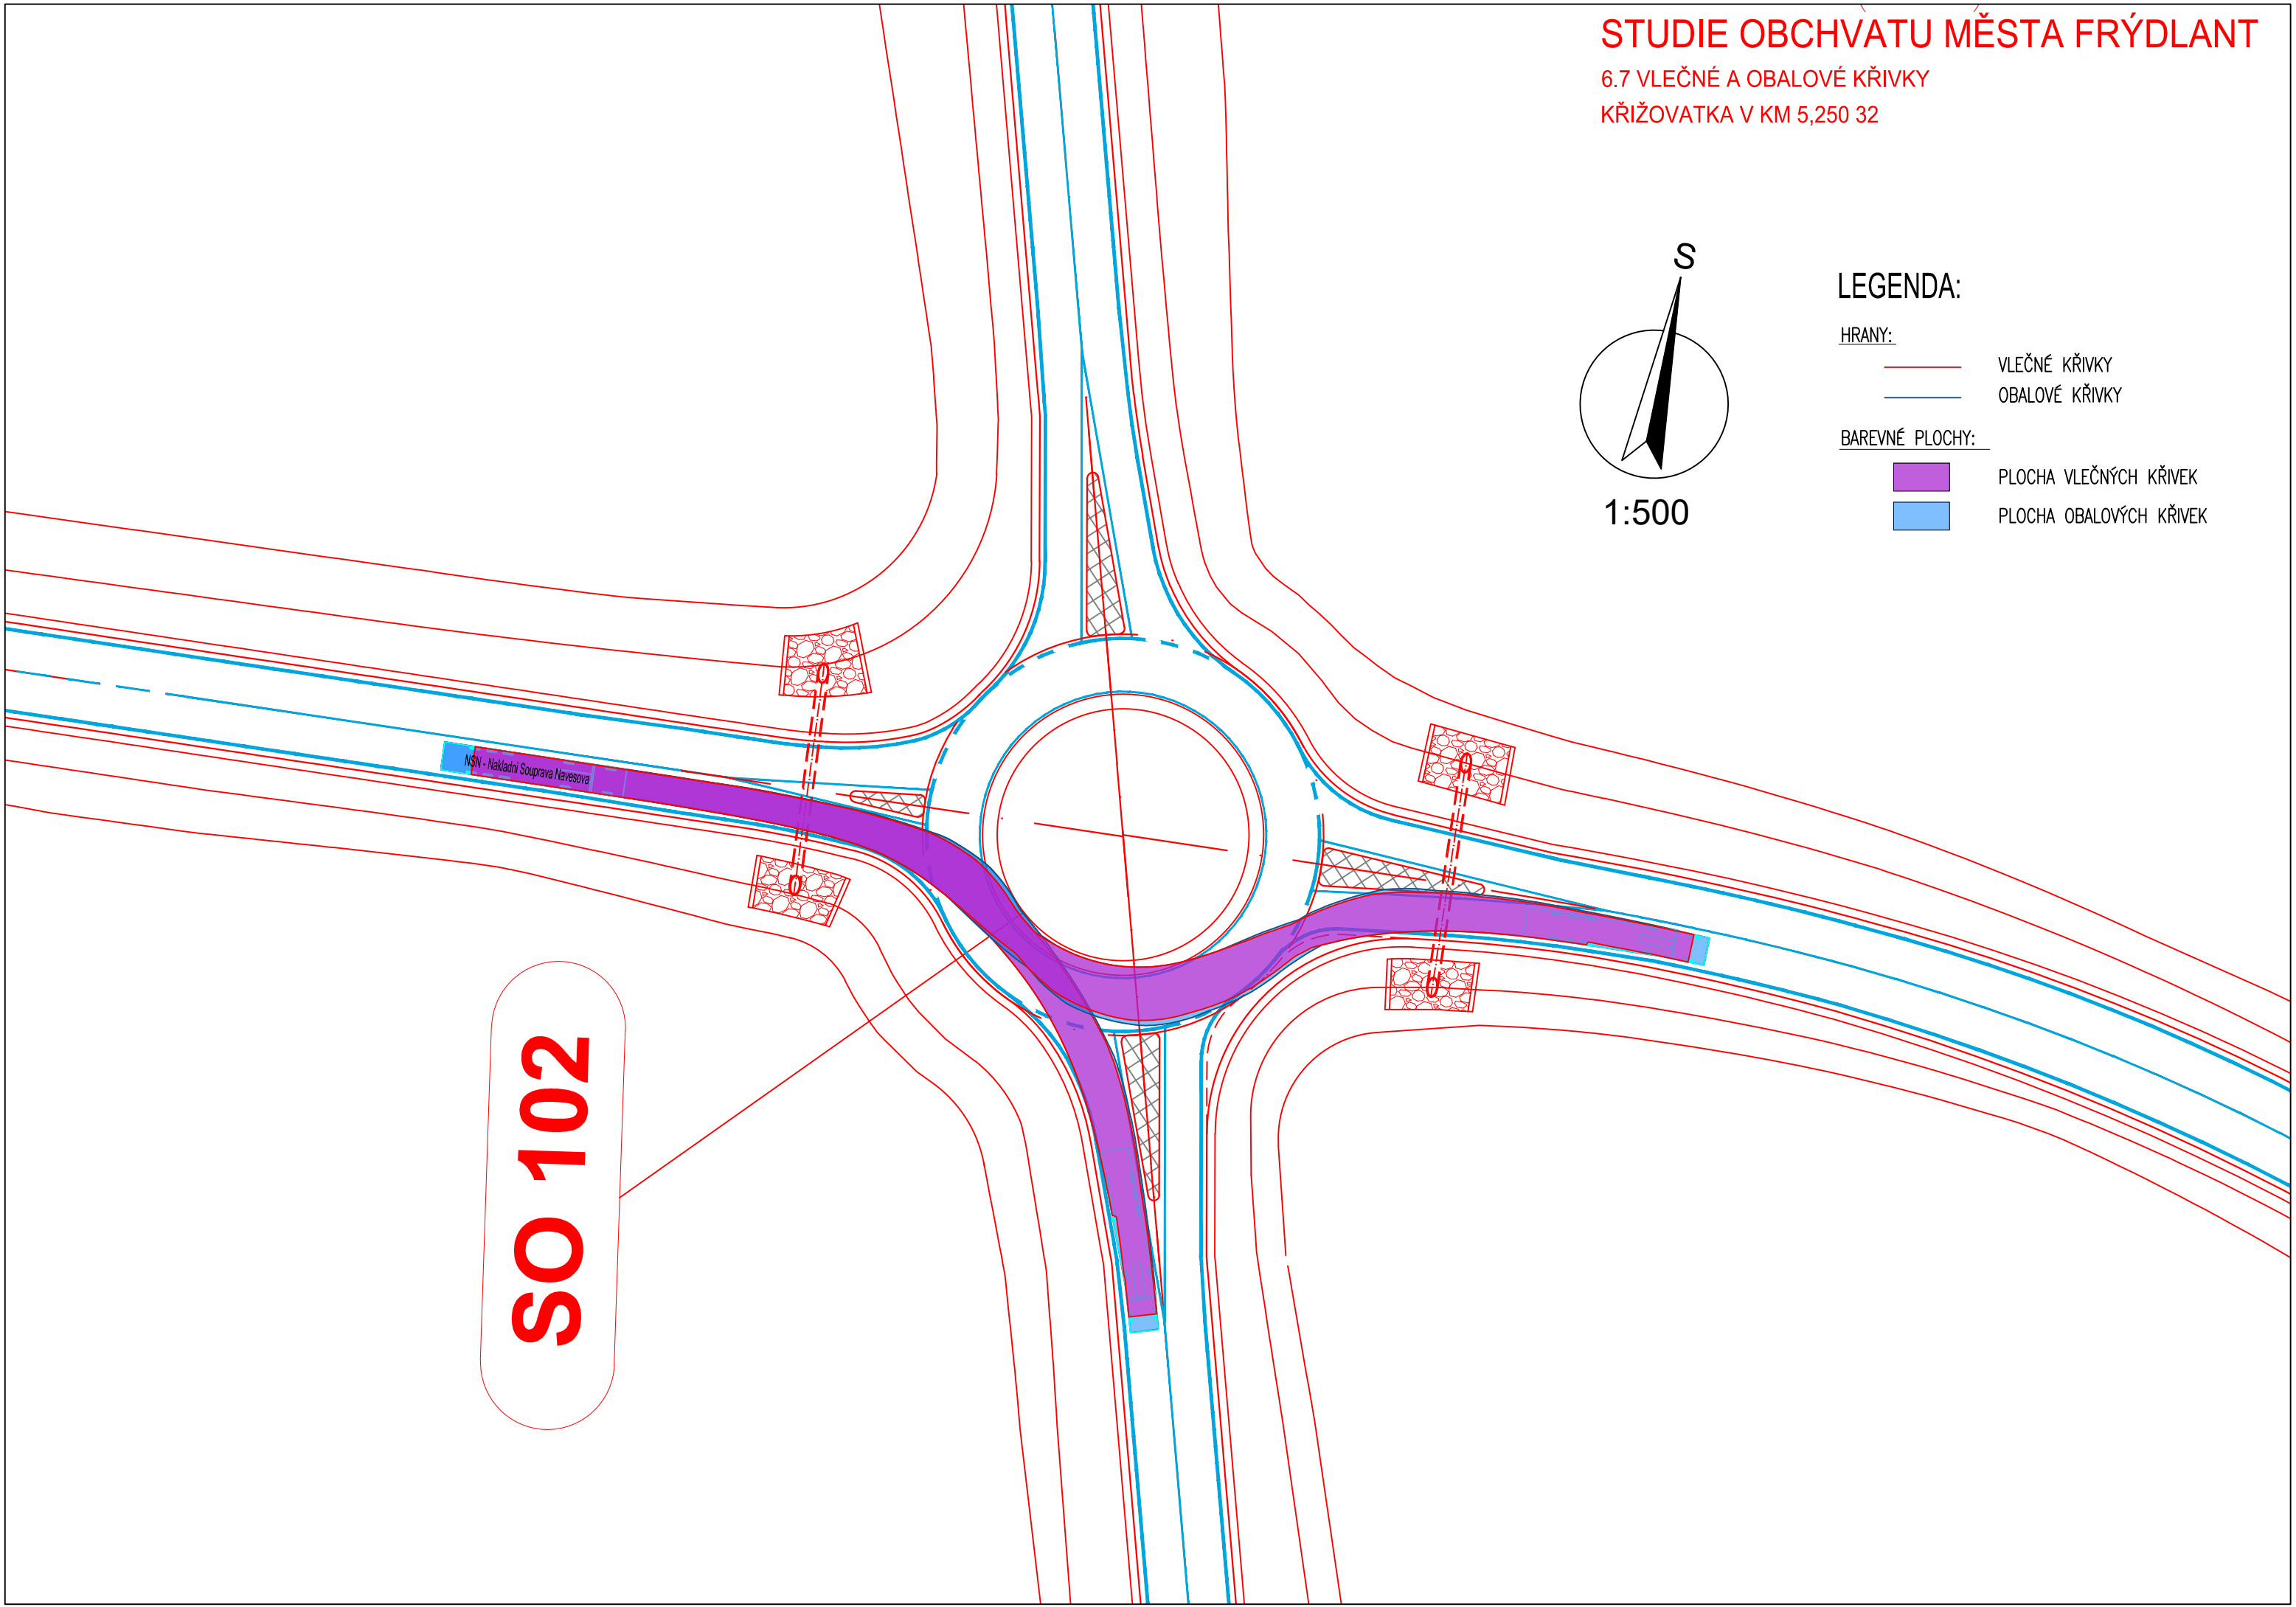

# LEGENDA:

## HRANY:

- VLEČNÉ KŘIVKY
- OBALOVÉ KŘIVKY


## BAREVNÉ PLOCHY:

- PLOCHA VLEČNÝCH KŘIVEK
- PLOCHA OBALOVÝCH KŘIVEK

# STUDIE OBCHVATU MĚSTA FRÝDLANT

6.8 VLEČNÉ A OBALOVÉ KŘIVKY

NAPOJENÍ SO107 NA SO104.1

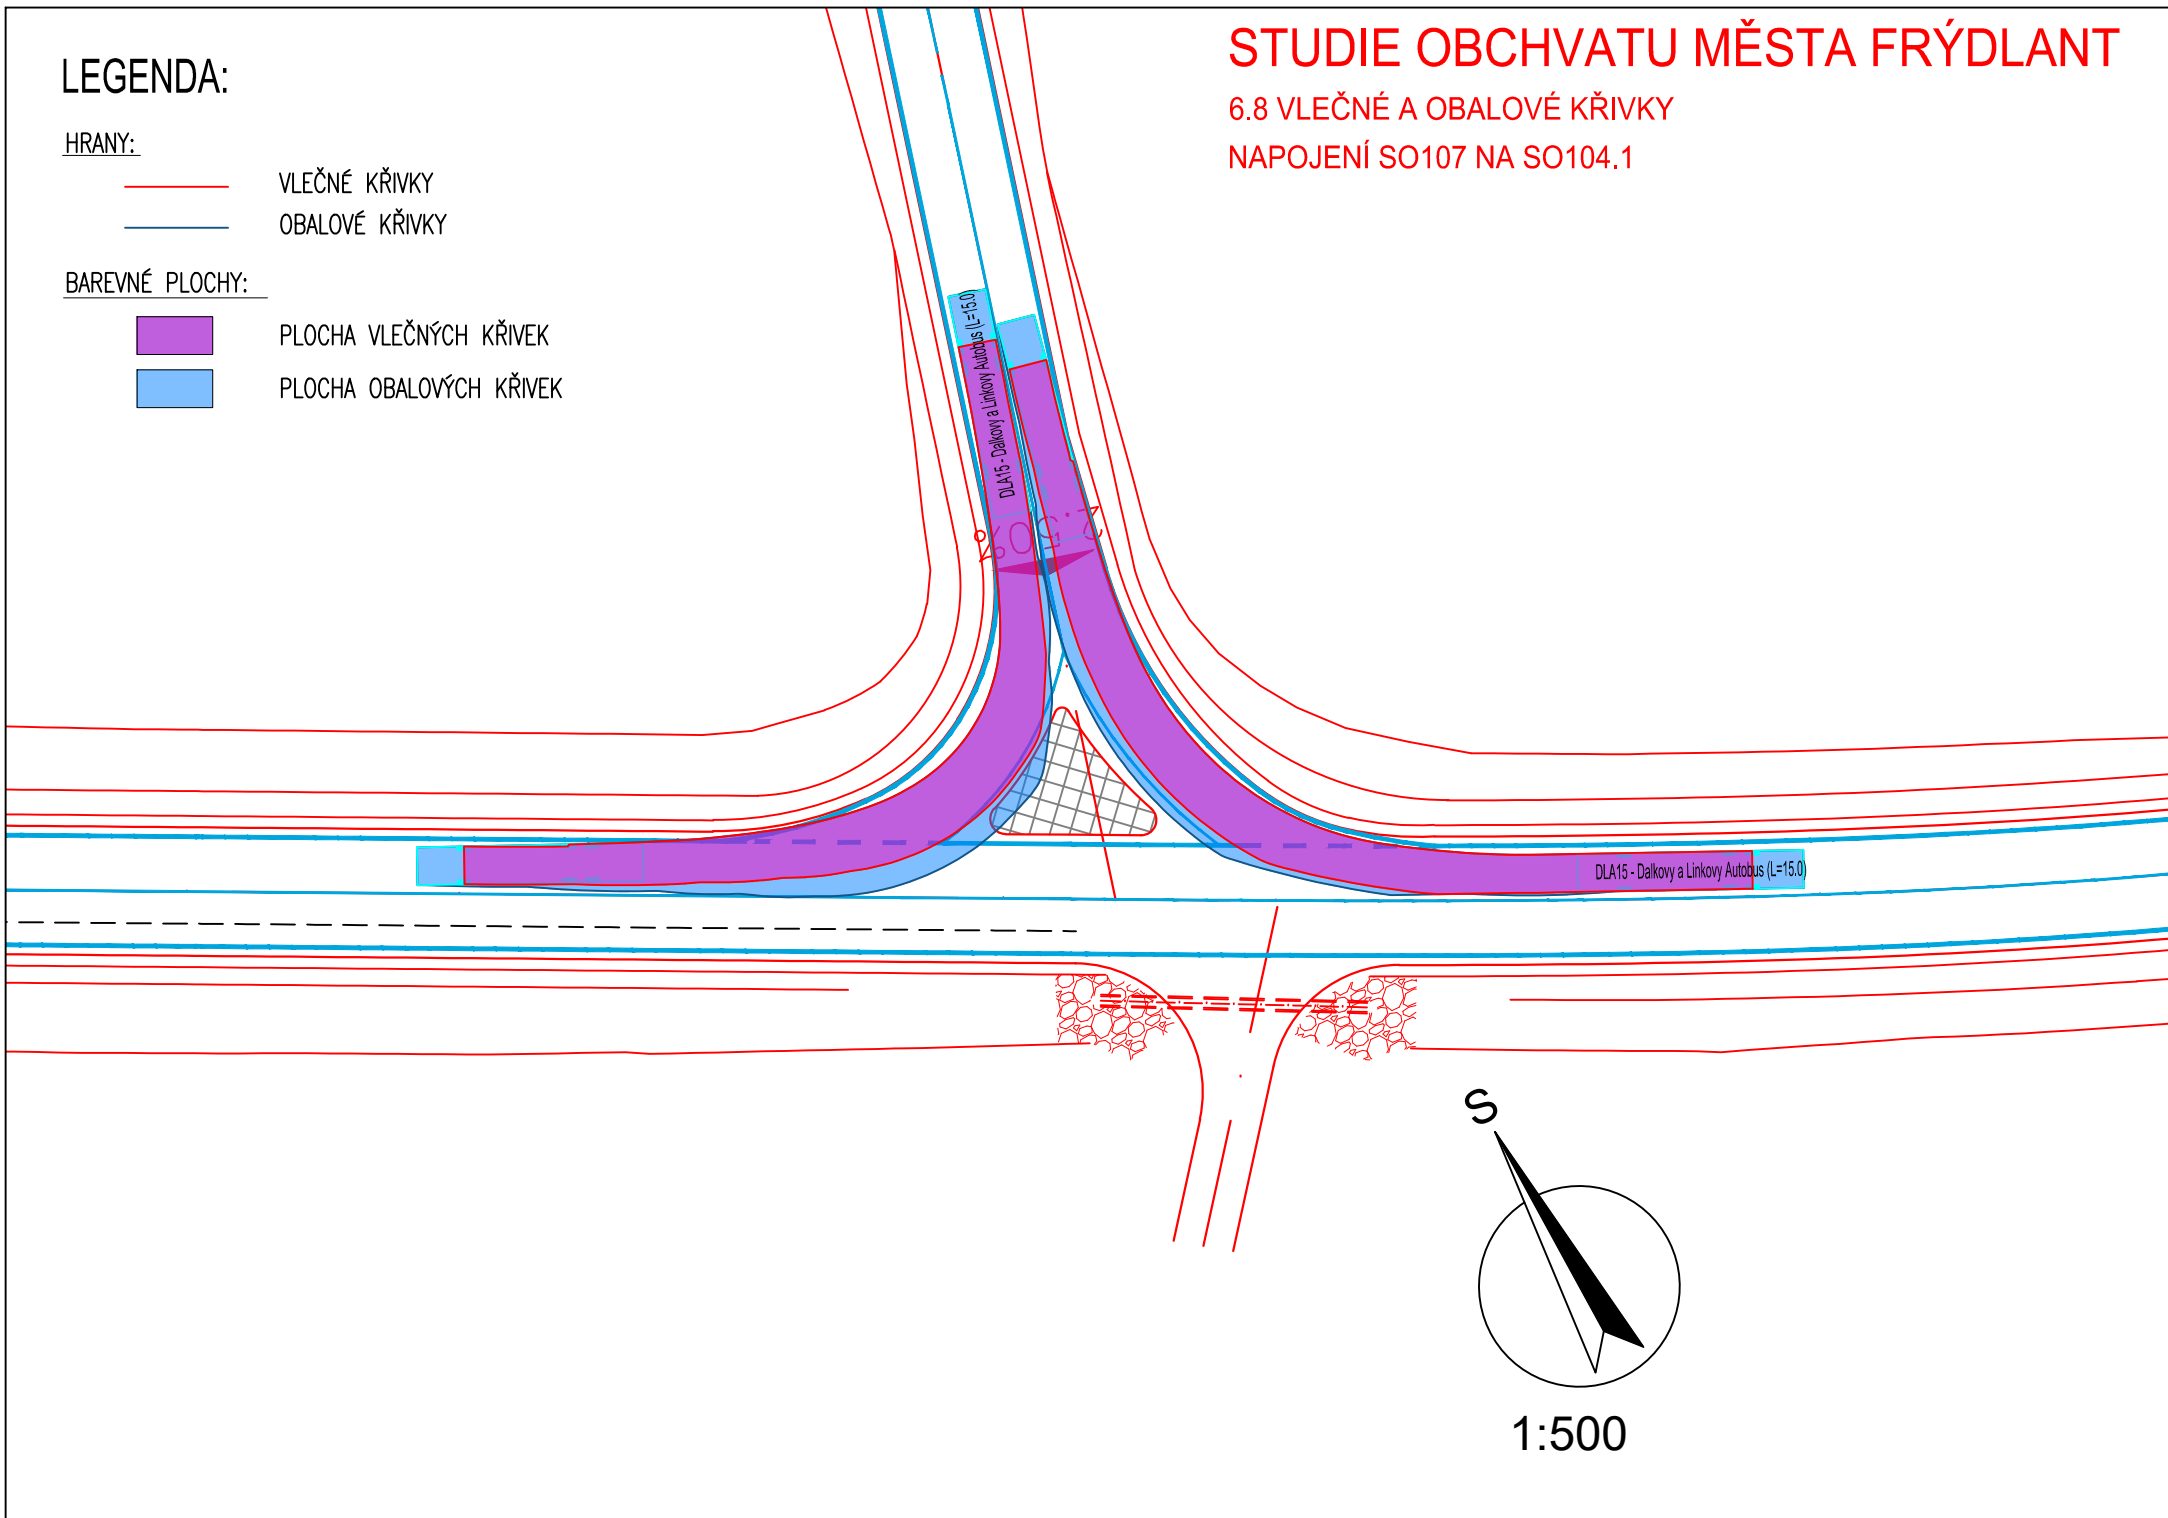

# STUDIE OBCHVATU MĚSTA FRÝDLANT

6.9 VLEČNÉ A OBALOVÉ KŘIVKY

KŘÍŽOVATKA V KM 6,225 35


## LEGENDA:

HRANY:


- VLEČNÉ KŘIVKY
- OBALOVÉ KŘIVKY

BAREVNÉ PLOCHY:

- PLOCHA VLEČNÝCH KŘIVEK
- PLOCHA OBALOVÝCH KŘIVEK

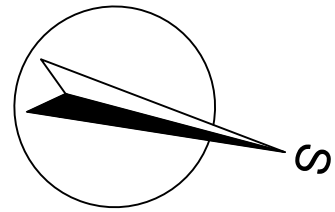

1:500

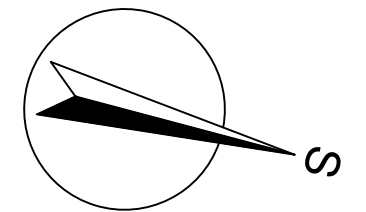

1:500

