


D4-DETAIL ATIKY

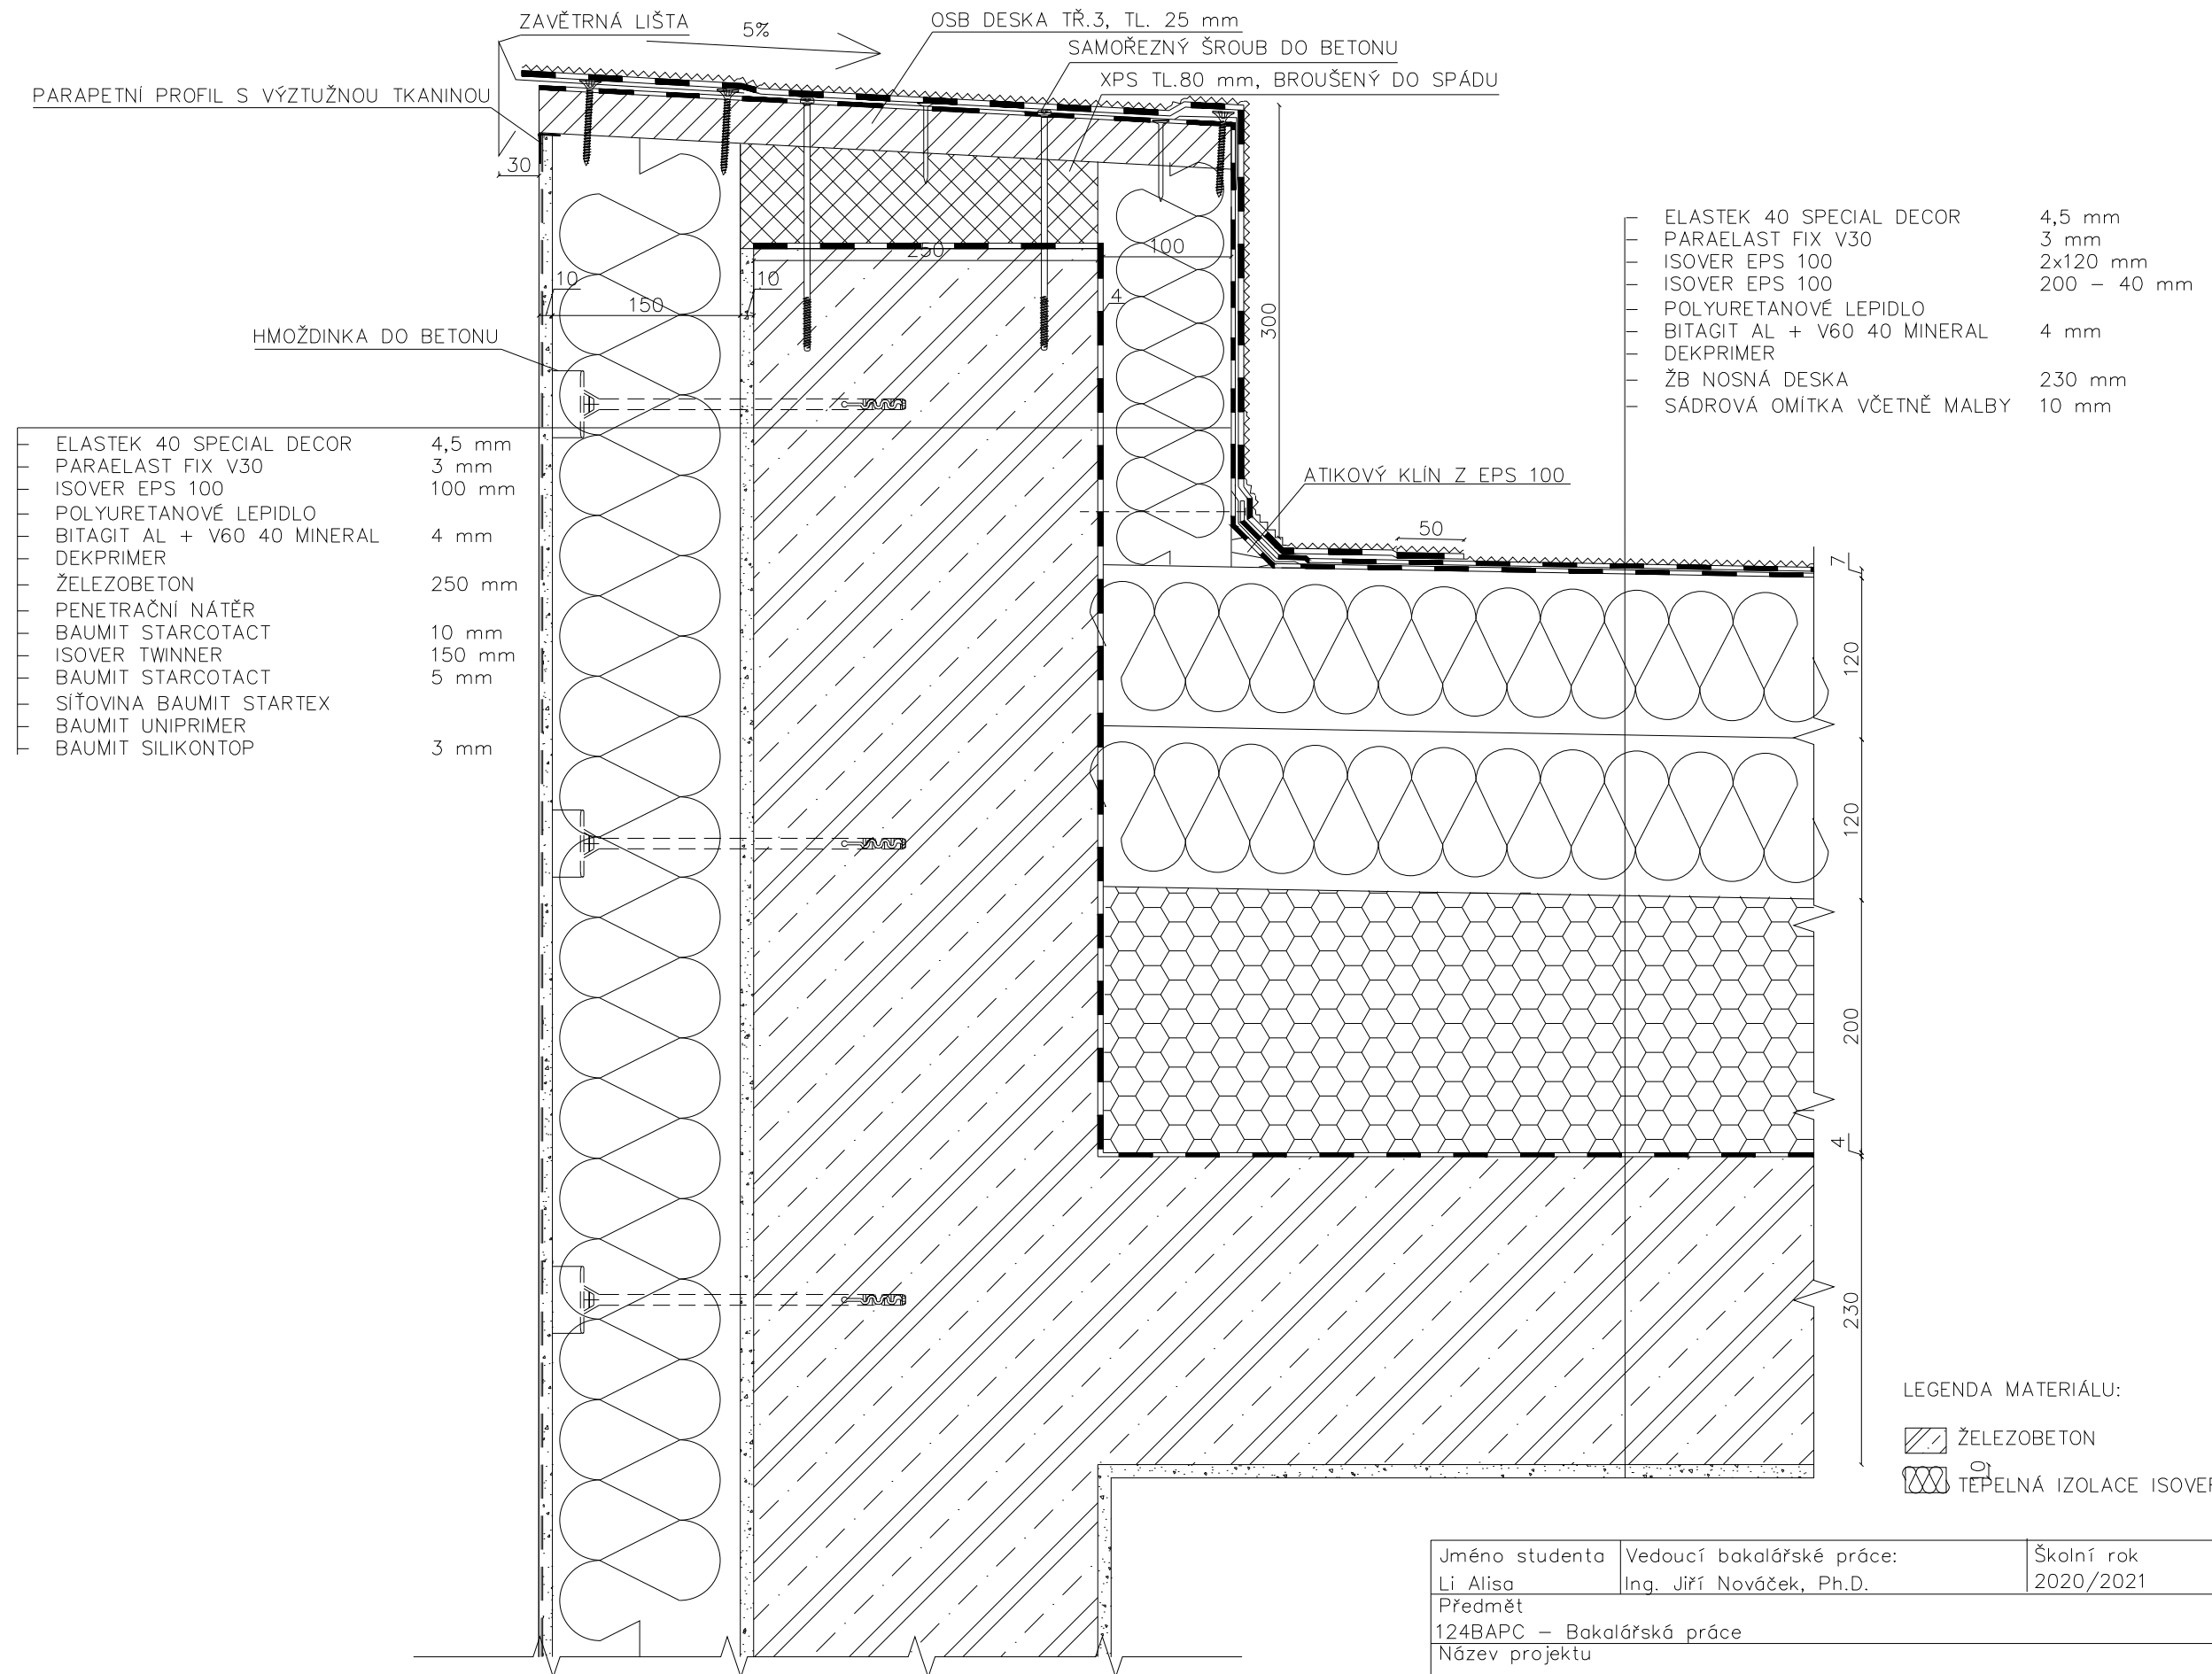

Jméno studenta	Vedoucí bakalářské práce:	Školní rok	Fakulta stavební ČVUT
Li Alisa	Ing. Jiří Nováček, Ph.D.	2020/2021	
Předmět	Název projektu		Datum
124BAPC – Bakalářská práce	Projekt bytového domu v Berouně se zaměřením na stavební fyziku		03.2021
Název projektu	Výkres		Měřítko
	D.1.1.17.b D4-Detail atiky		1:5
			Formát
			A3