D5–DETAIL NADPRAŽÍ S ROLETOVOU SCHRÁNKOU

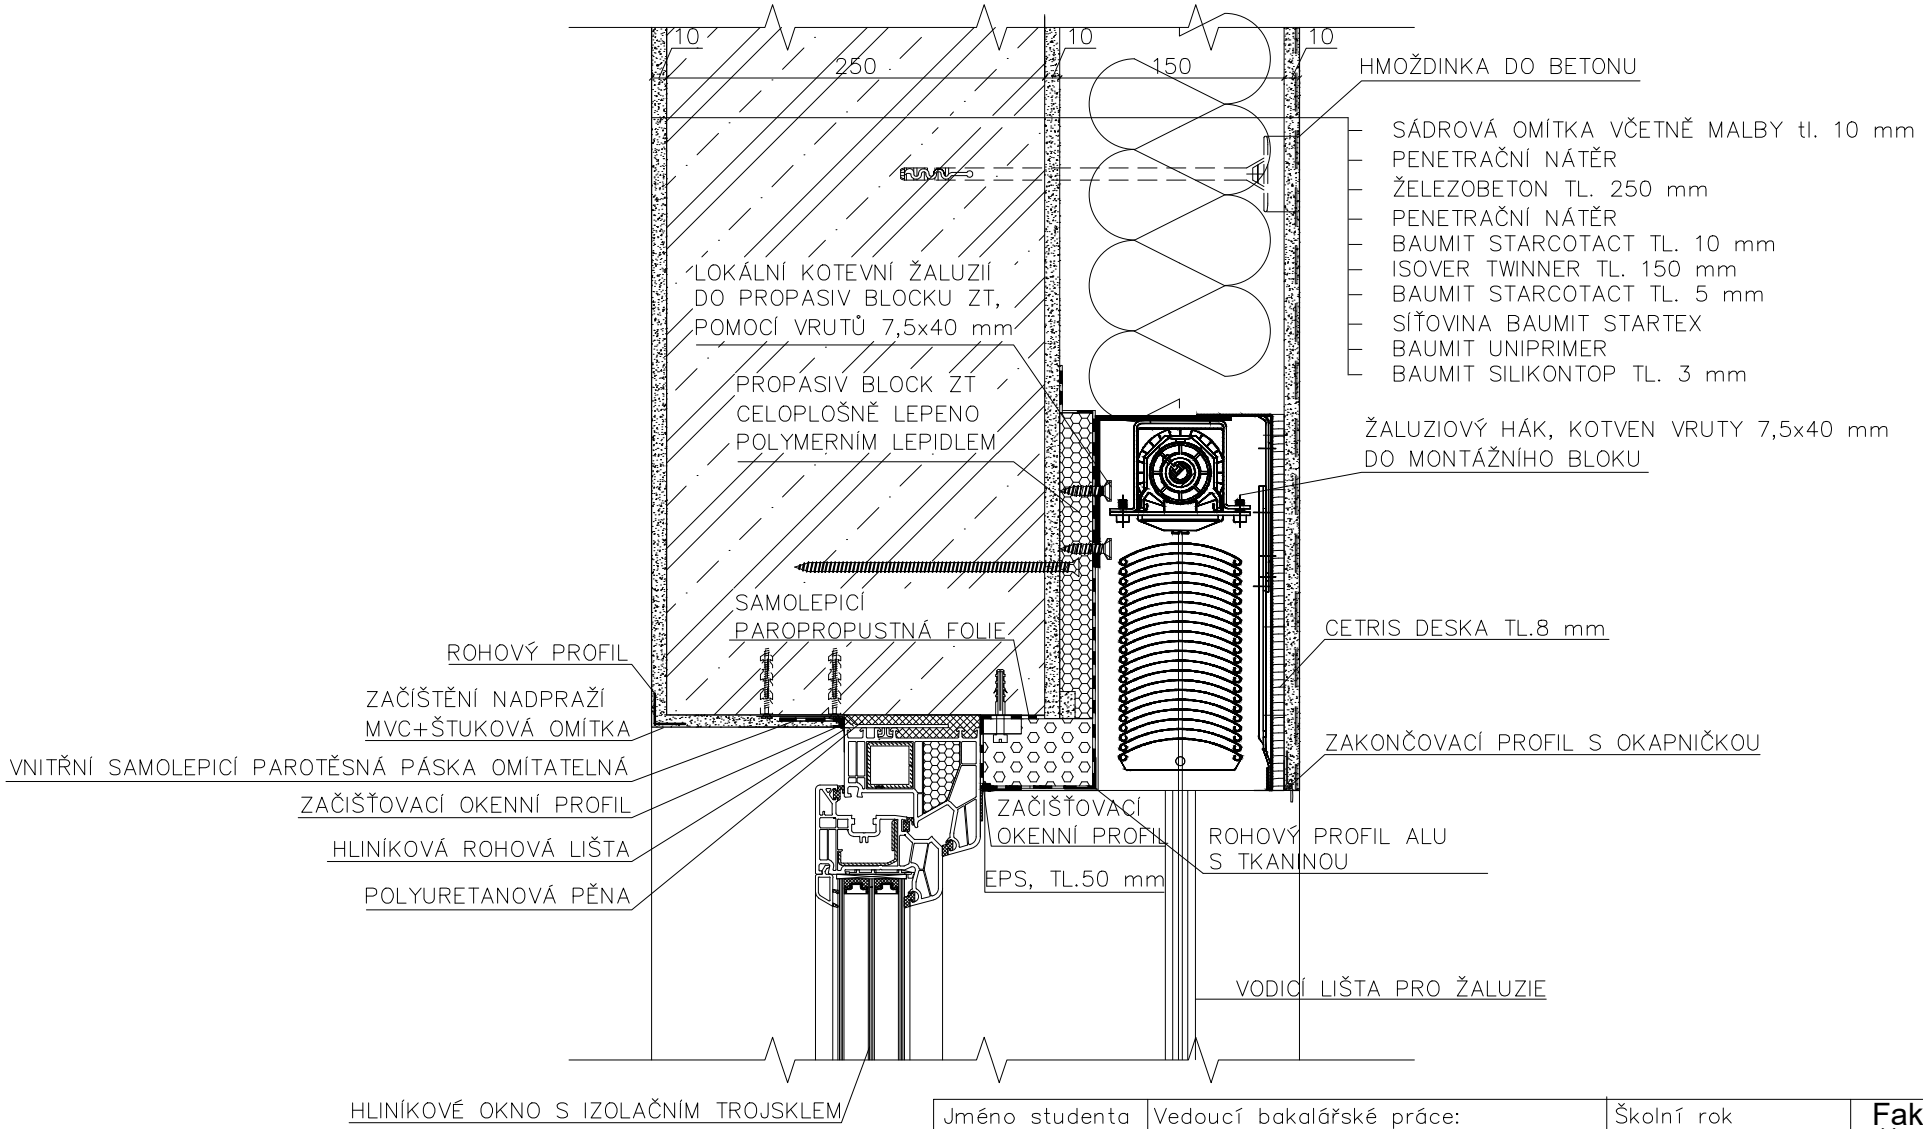

LEGENDA MATERIÁLU:

ŽELEZOBETON

TEPELNÁ IZOLACE ISOVER TWINNER TL. 150 mm

Jméno studenta Li Alisa	Vedoucí bakalářské práce: Ing. Jiří Nováček, Ph.D.	Školní rok 2020/2021	Fakulta stavební ČVUT
Předmět 124BAPC – Bakalářská práce			
Název projektu Projekt bytového domu v Berouně se zaměřením na stavební fyziku		Datum	03.2021
		Měřítko	1:5
Výkres D.1.1.18.b D5–Detail nadpraží s roletovou schránlou		Formát	A4