


ŘEŠENÁ ČÁST PŘÍČNÉHO TZUŽENÍ

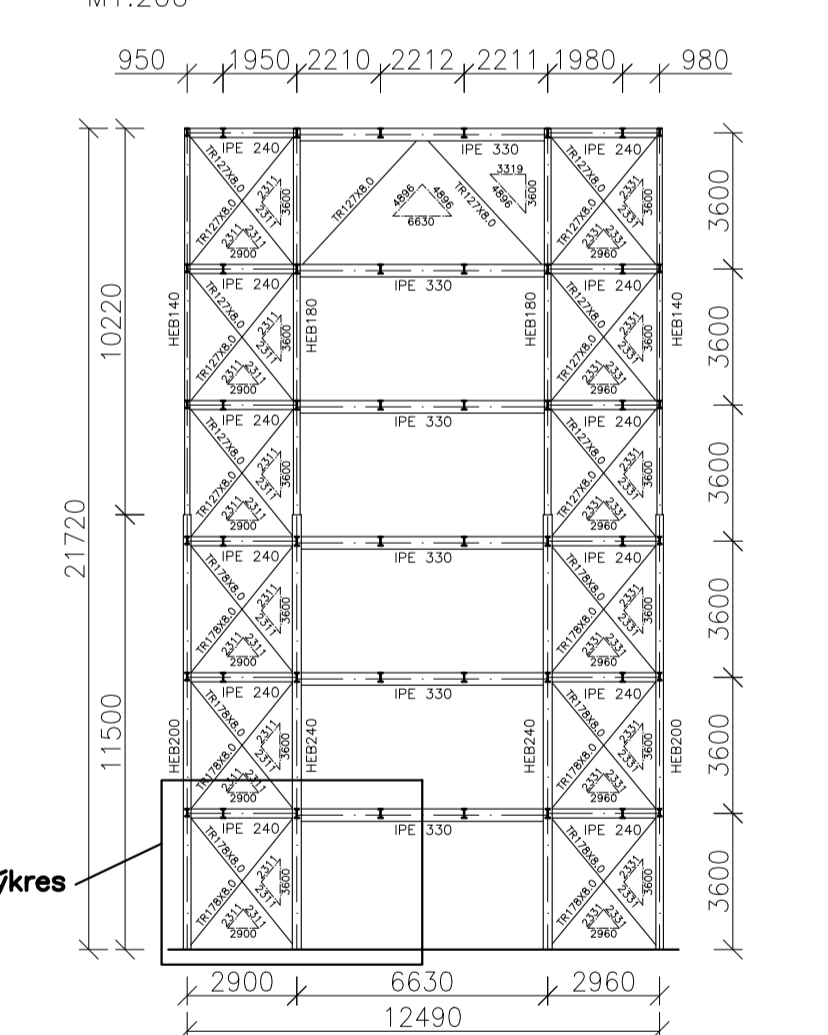

- OCEL: S235JR, S355JR
 BETON: C25/30
 ŠROUBY: 5.6, 6.8
 - POKUD NENI UVEDENO JINAK, JEDNÁ SE O S355
 - VŠECHNY ŠROUBOVÉ PŘÍPOJE JSOU MONTÁŽNÍ
 - VŠECHNY SVÁRY JSOU DÁNY SVJOU GEOMETRIÍ TLOUŠTKOU
 - U VÝROBNÍ DELKY PRŮVLAKU JE ODEČTENÁ VLOŽKA TL. 8 MM
 - VÝROBNÍ DELKA STROPNIC JE VČETNĚ ZÁPORNÉ TOLERANCE -2 MM
 - TRÍDA PŘEVODENÍ: EXC2 (ČSN EN 1090-2)

Kontroloval	Vypracoval	Fsv ČVUT
Prof. Ing. Josef Macháček, DiS.C.	Bc. Albert Zaruba	Thákurova 7
Akce:	Diplomová práce - Budova finanční správy	Měřítko 1:20/1:10
Výkres:	Dílenský výkres částí příčného tzužení	Datum 15.05.2021