


Hradec Králové

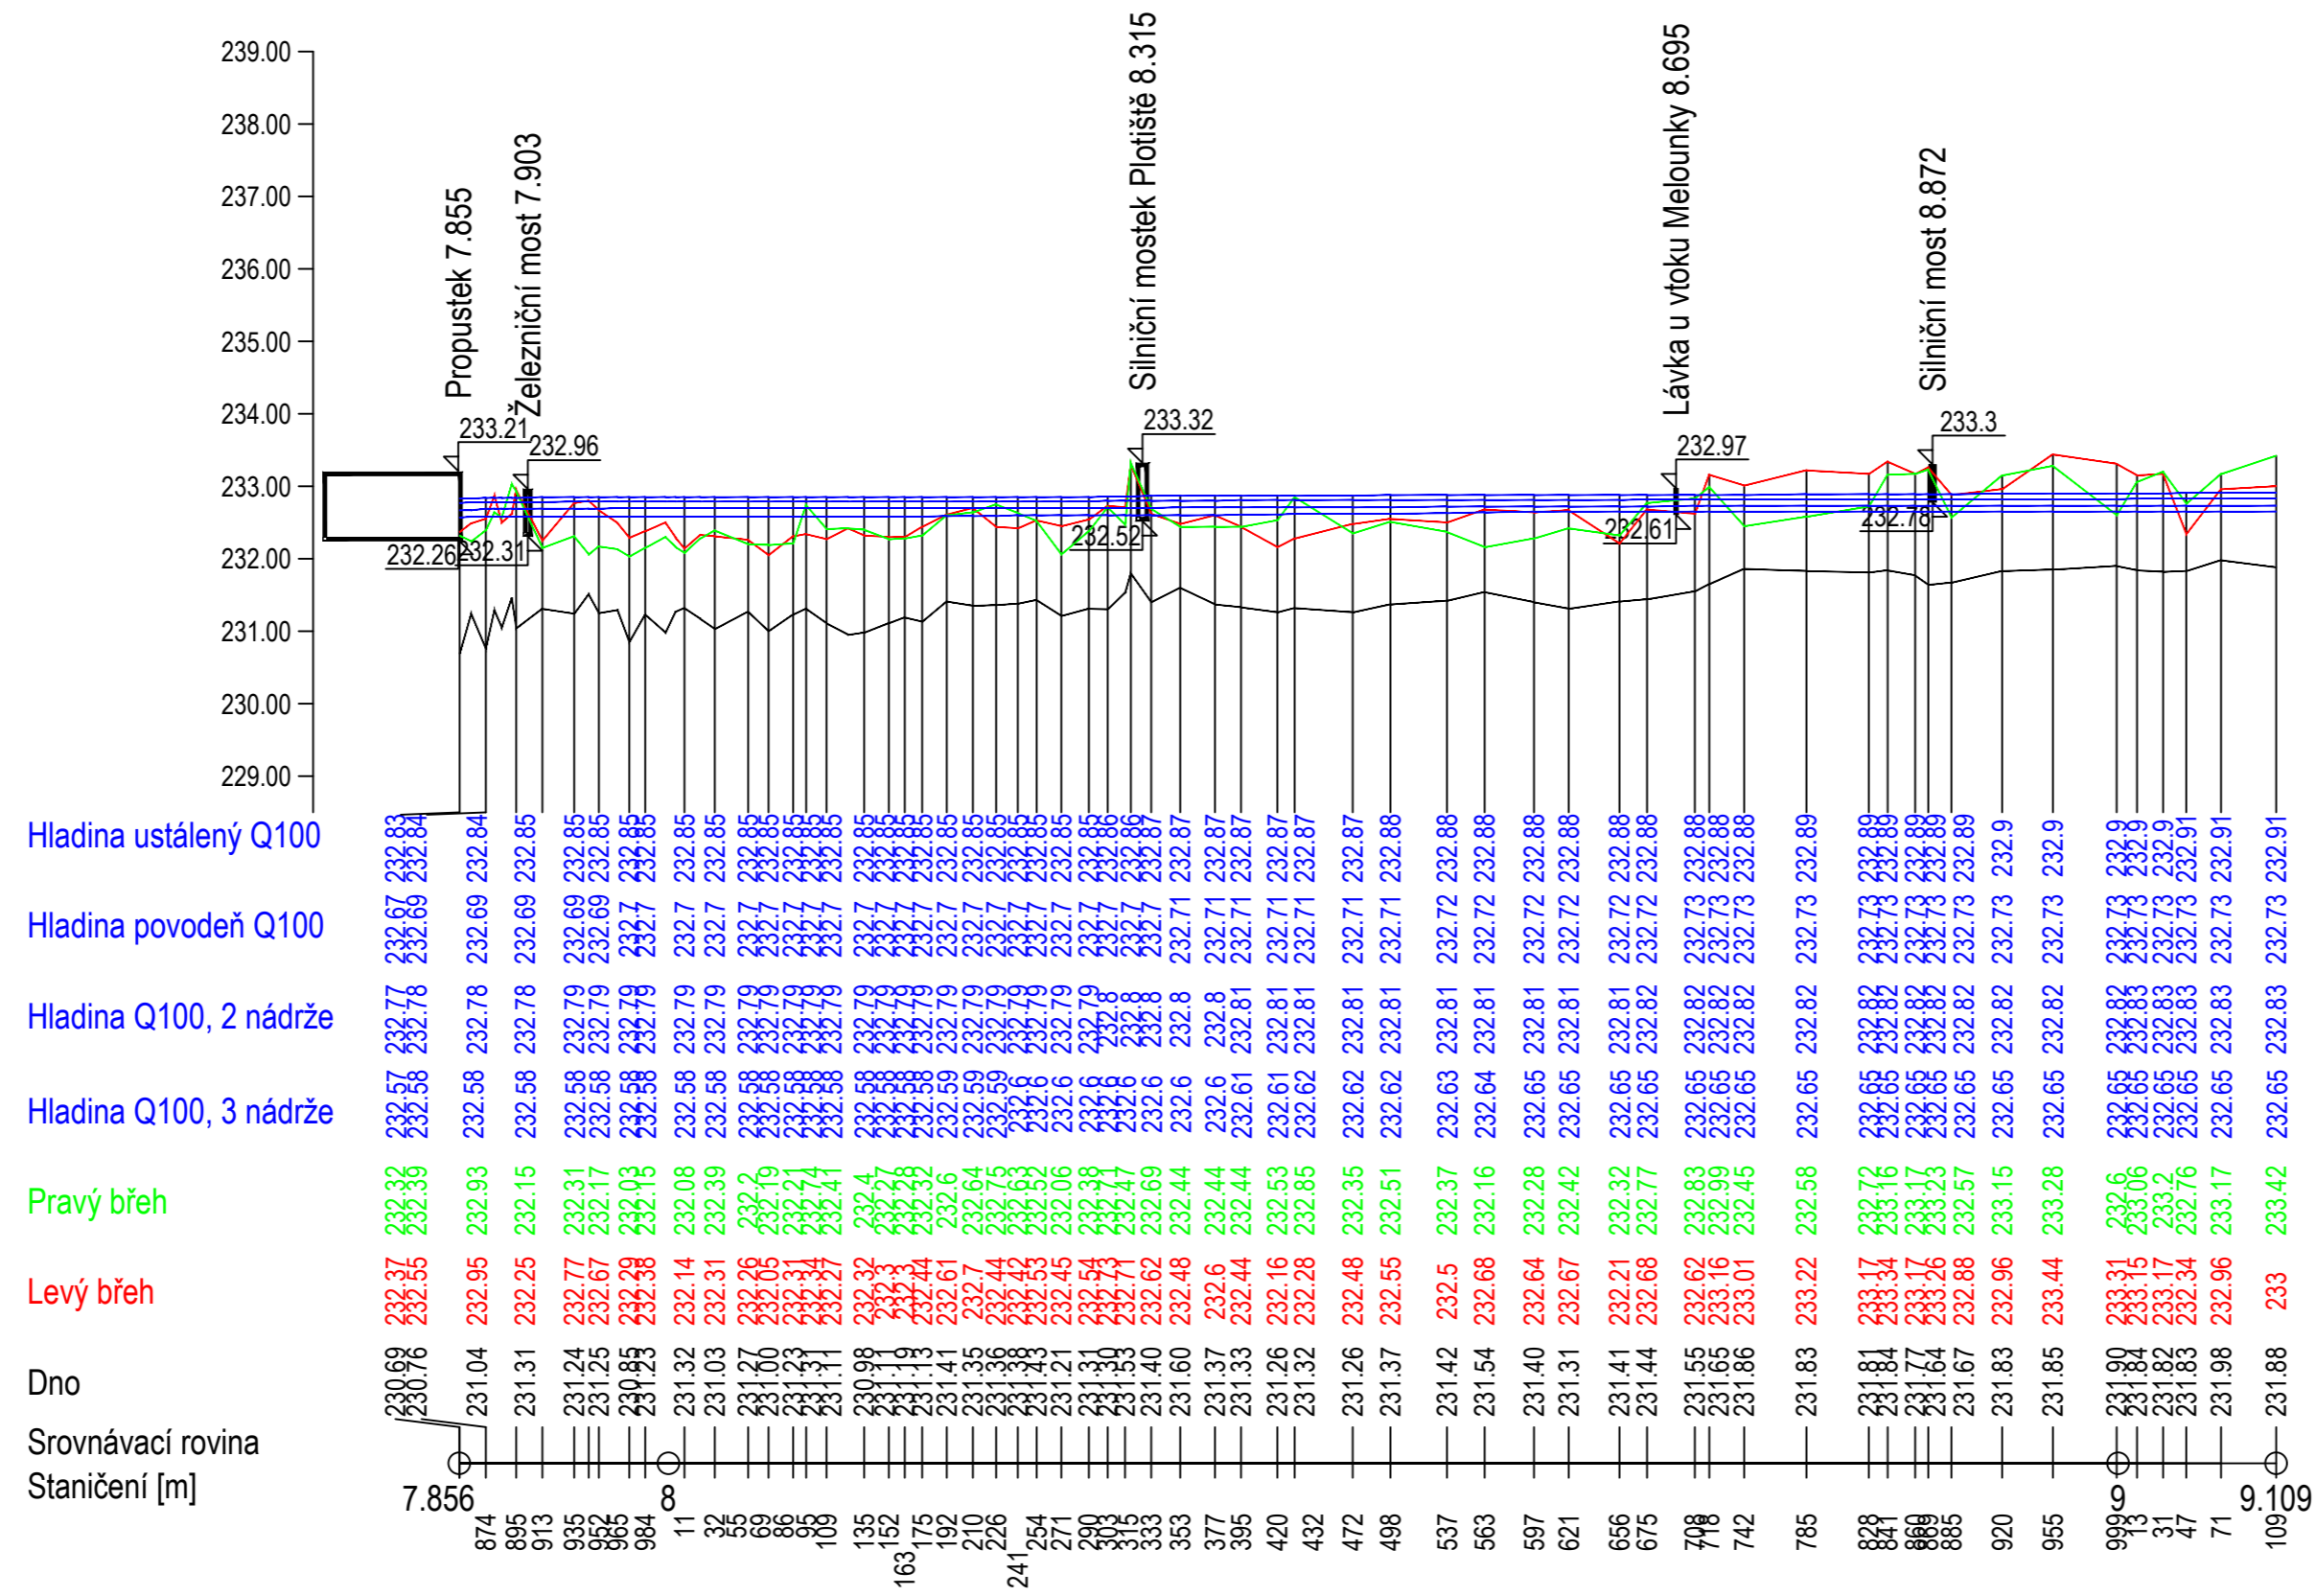

LEGENDA

- Průběh hladin
- Pravý břeh
- Levý břeh
- Dno

Výškový systém Bpv, souřadný systém S-JTSK			
OBOR	ROČNÍK	STUDENT	
VOVNÍ HOSPODÁŘSTVÍ	6.		
KATEDRA	VYUČUJÍCÍ	PAVEL PELIKÁN	
K141	doc. Ing. ALEŠ HAVLIK, CSc.		
NÁZEV PŘEDMĚTU:			
<b>DIPLOMOVÁ PRÁCE</b>			
ANALÝZA ŠÍŘENÍ POVOĎŇOVÝCH VLN V ZÁPLAVOVÉM ÚZEMÍ MELOUNKY A MALÉHO LABSKÉHO NÁHONU			FORMÁT A2
NÁZEV VÝKRESU:			MĚŘÍTKO 1:10000/100
<b>PODÉLNÝ PROFIL MALÝ LABSKÝ NÁHON</b>			DATUM 14.5.2021
			Č. VÝKR. <b>A3.2</b>