
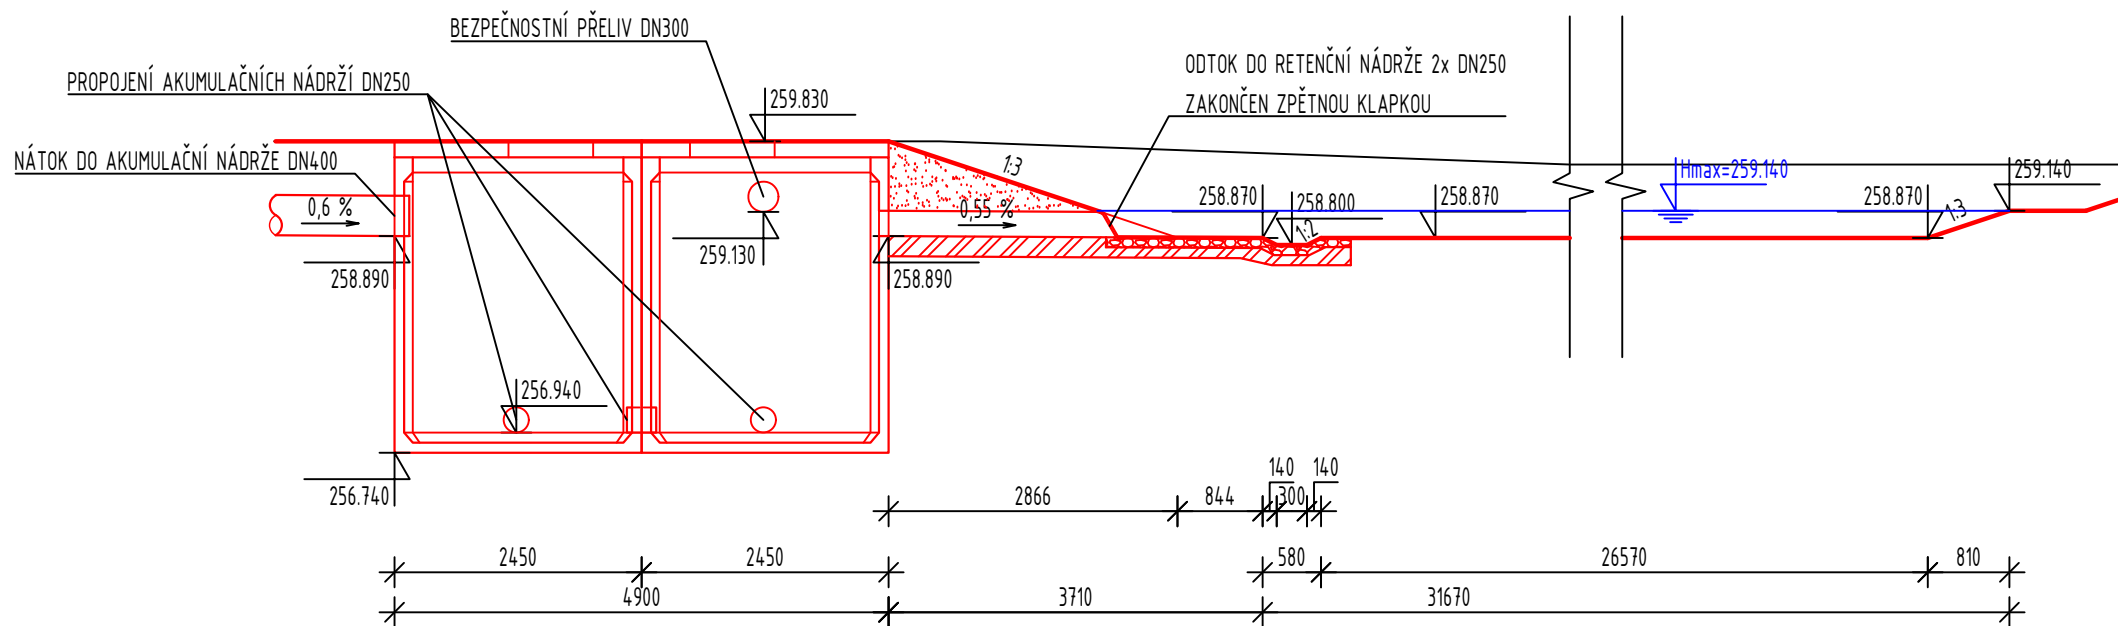


ŘEZ A-A'

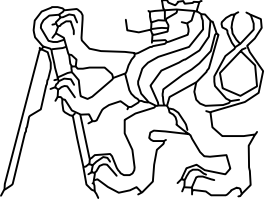

Souřadnicový systém: S-JTSK Výškový systém: Bpv

ČESKÉ VYSOKÉ UČENÍ TECHNICKÉ V PRAZE, FAKULTA STAVEBNÍ			
KATEDRA ZDRAVOTNÍHO A EKOLOGICKÉHO INŽENÝRSTVÍ			
VYPRACOVAL:	VEDOUČÍ PRÁCE		
MATĚJ KUDERA	ING. KAREL KRÍŽ PH.D.		
BAKALÁŘSKÁ PRÁCE:			
NÁVRH PRVKŮ MODROZELENÉ INFRASTRUKTURY VE VYBRANÝCH ULICÍCH		FORMÁT	A4
OBSAH : ŘEZ AKUMULAČNÍ A RETENČNÍ NÁDRŽÍ		MĚŘÍTKO	1: 75
		DATUM	15.05.2021
		PŘÍLOHA	5