



### Splašková kanalizace-stoka B

katastrální území	Milíkov u Mariánských Lázní (694924)							
typ povrchu	zpevněná komunikace-asfaltový povrch							
lomové body (m)	11,2	21,5	54,3	45,1	50,9	51,5	51,0	68,7
staničení (m)	11,2	32,7	87,0	132,1	183,0	234,5	285,5	

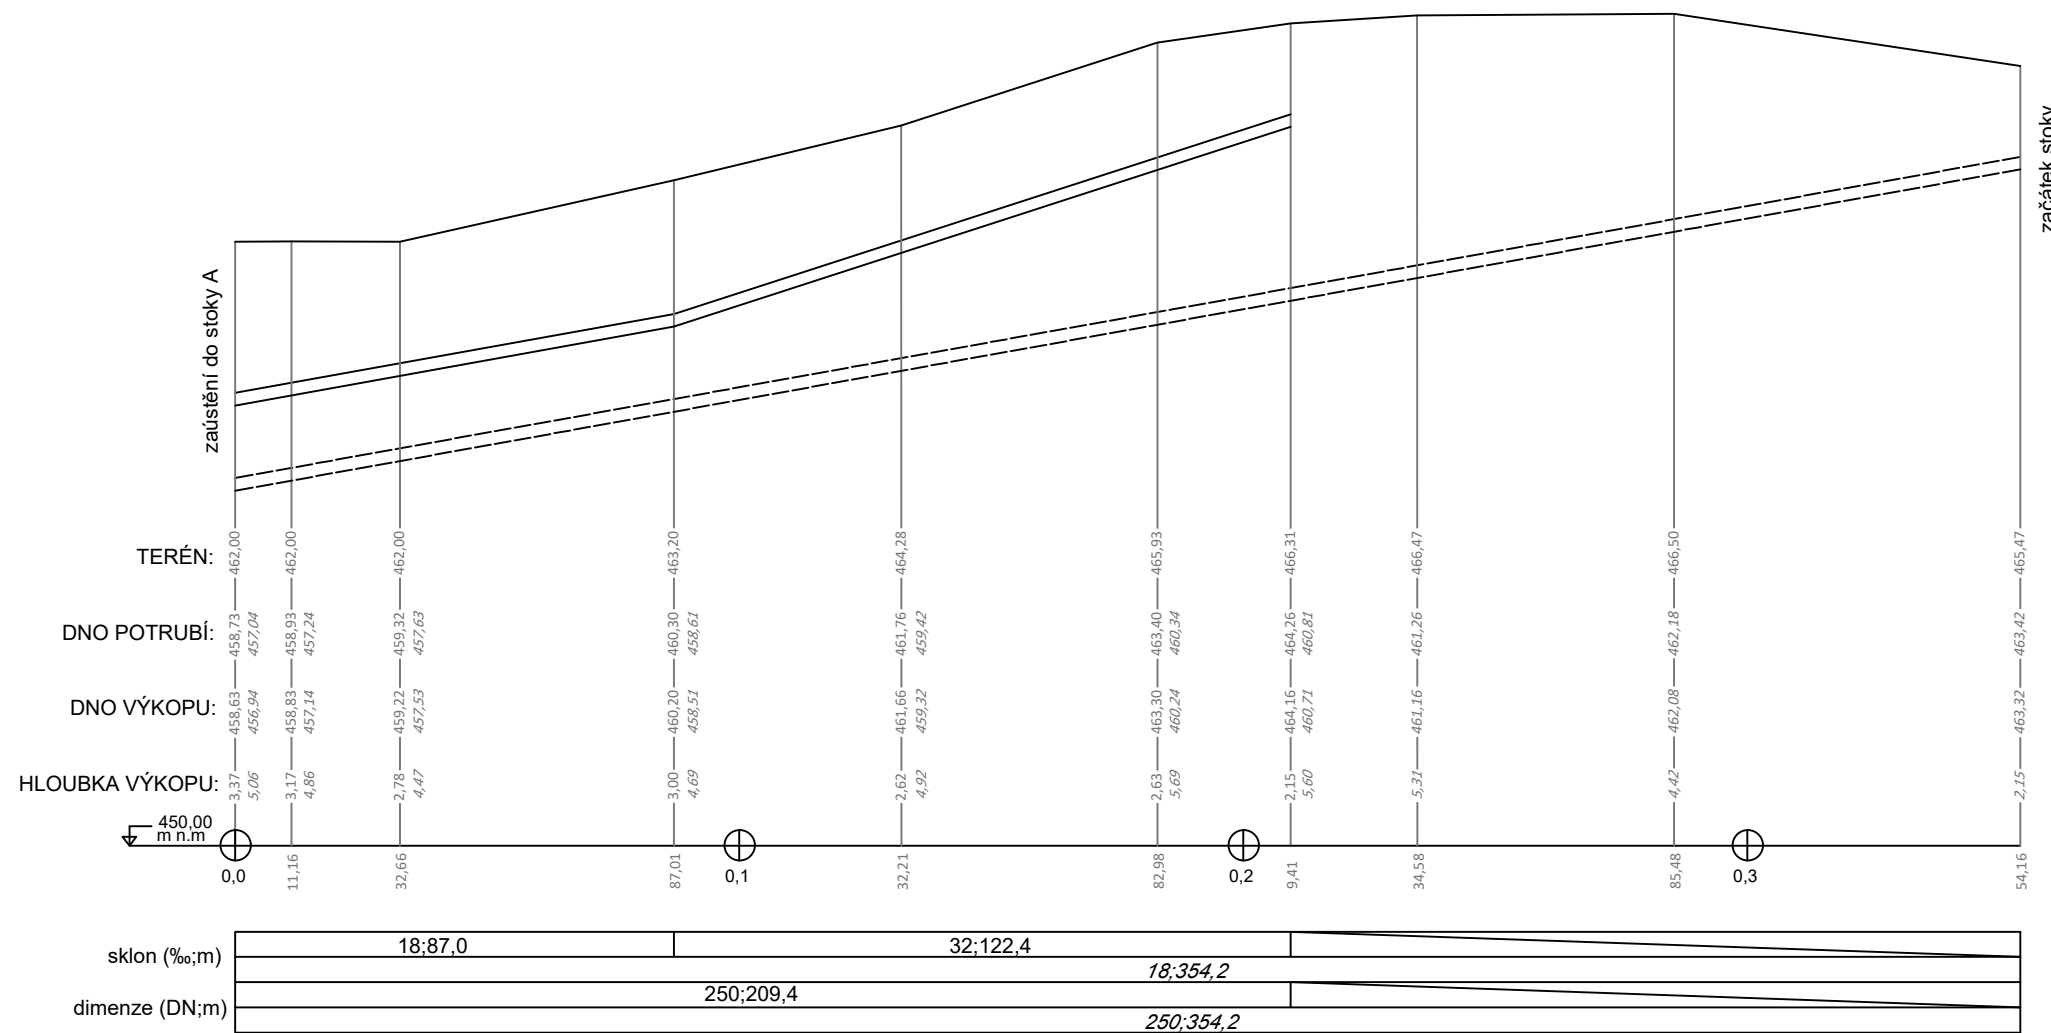


### Splašková kanalizace-stoka B1

katastrální území	Milíkov u Mariánských Lázní (694924)	
typ povrchu	zpevněná komunikace-asfaltový povrch	
lomové body (m)	36,2	36,2
staničení (m)	36,2	

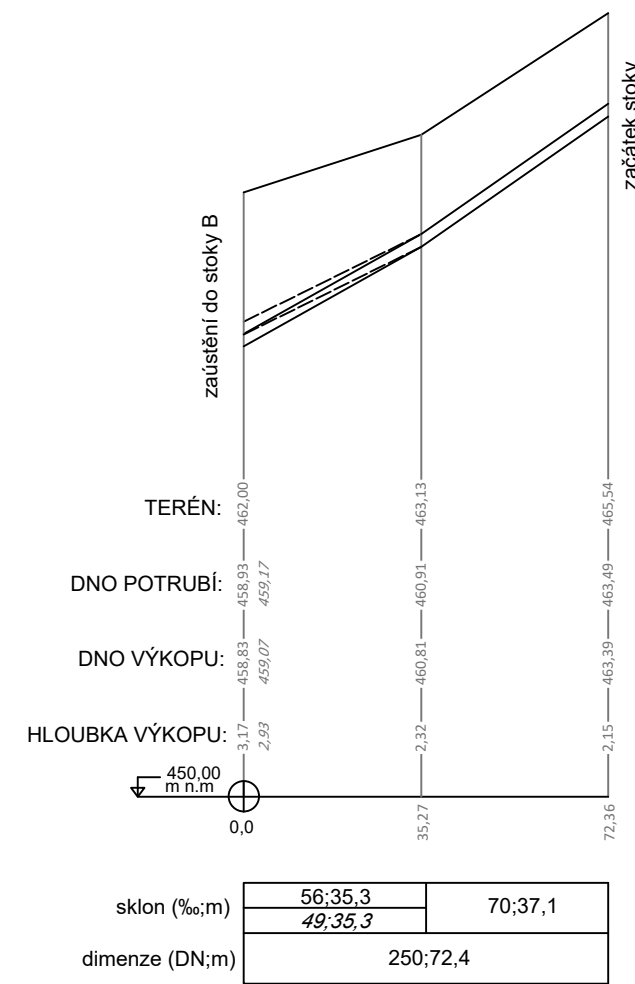


### Splašková kanalizace-stoka B2

katastrální území	Milíkov u Mariánských Lázní (694924)			
typ povrchu	zpevněná komunikace-asfaltový povrch			
lomové body (m)	38,5	25,0	34,4	29,0
staničení (m)	38,5	63,3	97,7	

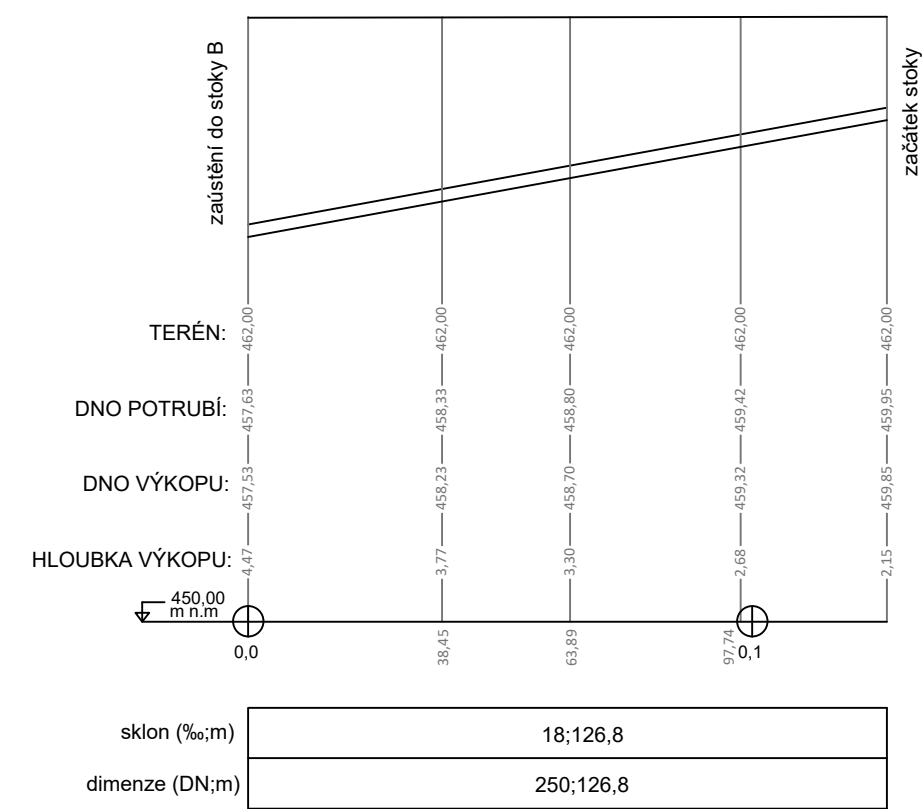

### Splašková kanalizace-stoka B3

katastrální území	Milíkov u Mariánských Lázní (694924)				
typ povrchu	zpevněná komunikace-asfaltový povrch				
lomové body (m)	15,0	100,0	18,9	47,7	42,7
staničení (m)	15,0	115,0	133,9	181,5	

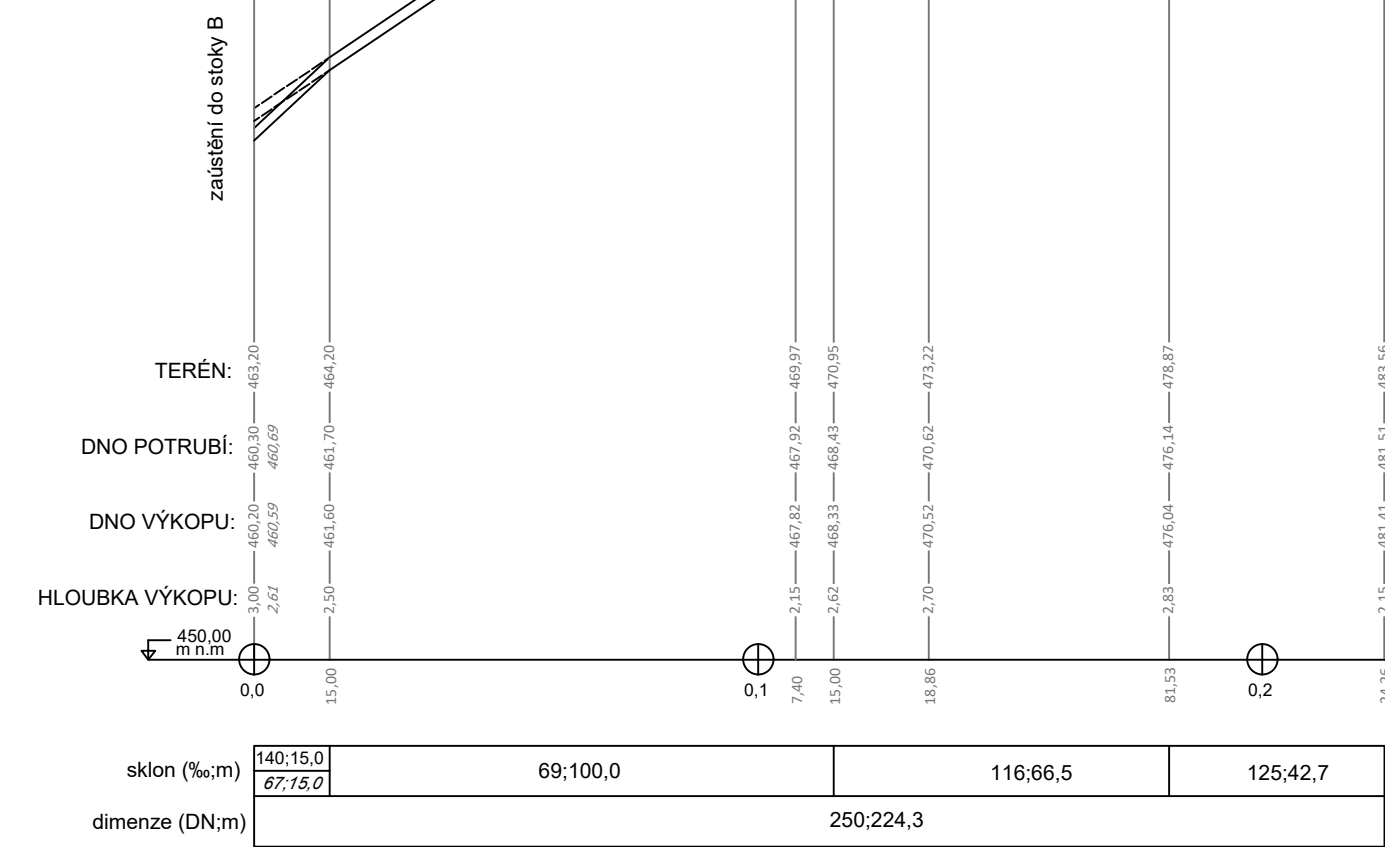

#### POZNÁMKY:

- kurzívou psané hodnoty se vztahují k variantě 2 stoky
- B-zakresleno čárkovaně
- kóta dna výkopu a hloubky výkopu vychází ze vzorových příčných řezů, zde zakresleny kóty pro plastové potrubí
- umístění lomových bodů je pouze orientační a nemusí odpovídat přesnému umístění kanalizačních šachet

OBOR: Vodní stavby	KATEDRA: 144	JMÉNO STUDENTA: Tomáš Novotný	
ROČNÍK: 4	VEDOUČÍ PRÁCE: Ing. Karel Kříž, Ph. D.		
NÁZEV: PODÉLNÉ PROFILY ČOV VARIANTA 1 (ČS NA PRAVÉM BŘEHU)			FORMÁT: 4xA4
OBSAH: PODÉLNÉ PROFILY STOK B			MĚŘÍTKO: 1:2500/150 DATUM: 5/2023 Č. VÝKRESU: 51 2.2