


Splašková kanalizace-stoka C


katastrální území	Milíkov u Mariánských Lázní (694924)						
typ povrchu	zpevněná komunikace-asfaltový povrch						
lomové body (m)	7,5	25,8	25,0	23,8	43,0	50,2	47,2
staničení (m)	7,5	33,3	58,4	82,1	125,1	175,3	

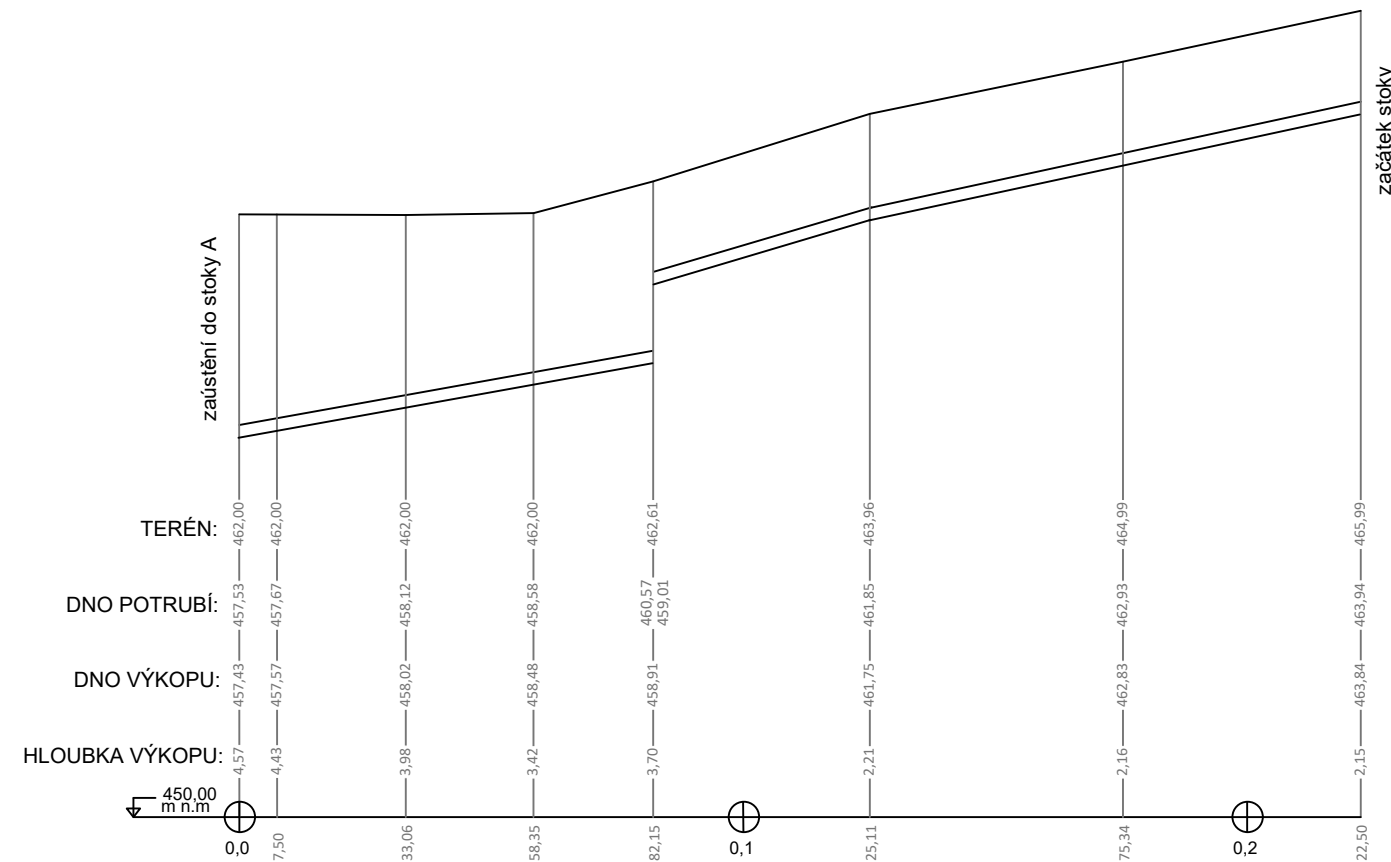

sklon (‰;m)	18;82,2	29;43,0	22;97,4
dimenze (DN;m)	250;225,5		

Splašková kanalizace-stoka C1


katastrální území	Milíkov u Mariánských Lázní (694924)	
typ povrchu	zpevněná komunikace-asfaltový povrch	nezpevněná komunikace
lomové body (m)	42,0	36,7
staničení (m)	42,0	

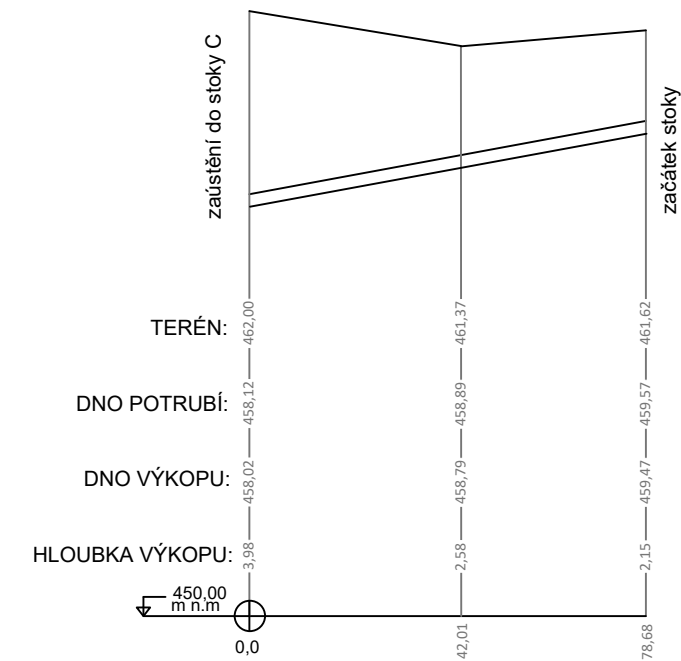

sklon (‰;m)	18;78,7
dimenze (DN;m)	250;78,7

Splašková kanalizace-stoka C2


katastrální území	Milíkov u Mariánských Lázní (694924)				
typ povrchu	zpevněná komunikace-asfaltový povrch				
lomové body (m)	50,0	44,7	50,9	75,3	52,7
staničení (m)	50,0	94,7	145,6	221,0	

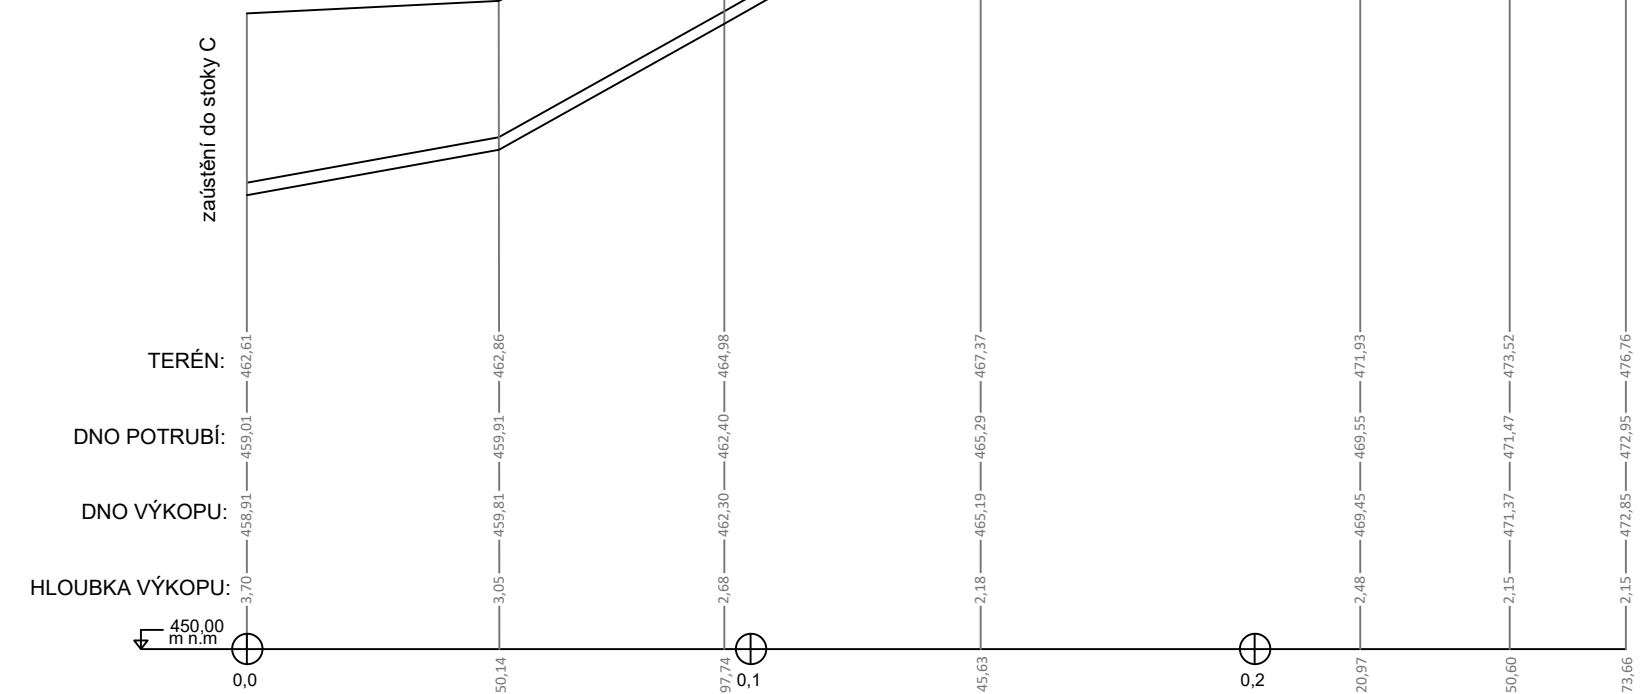

sklon (‰;m)	18;50,1	56;44,6	57;126,2	64;29,6	140;23,1
dimenze (DN;m)	250;273,7				

Splašková kanalizace-stoka C2-1



katastrální území	Milíkov u Mariánských Lázní (694924)		
typ povrchu	zpevněná komunikace-asfaltový povrch		
lomové body (m)	30,2	44,8	48,6
staničení (m)	30,2	75,0	

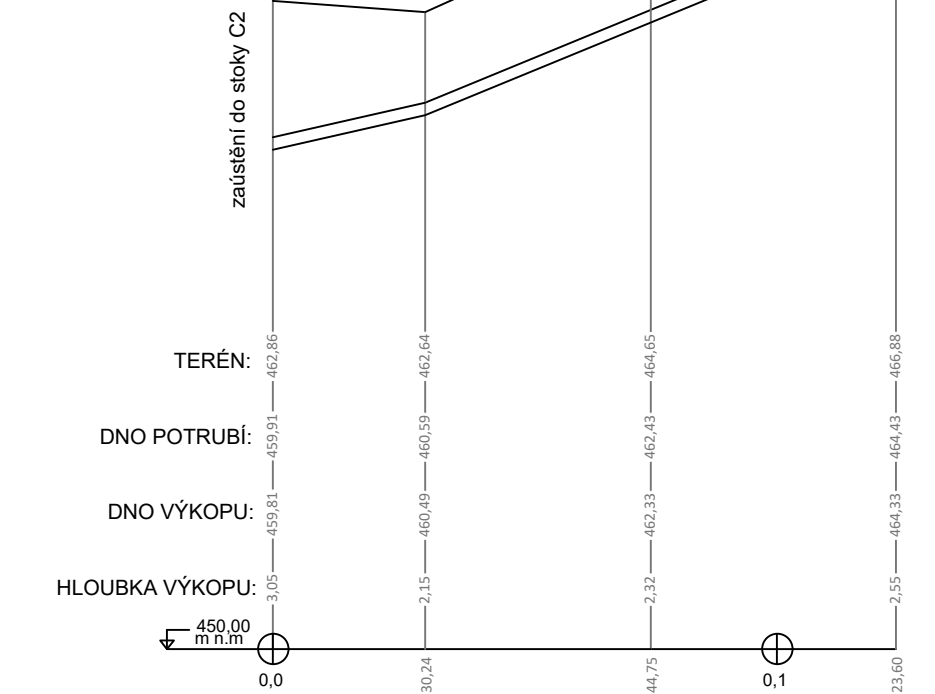

sklon (‰;m)	22;30,2	41;93,4
dimenze (DN;m)	250;123,6	

Splašková kanalizace-stoka C3

katastrální území	Milíkov u Mariánských Lázní (694924)			
typ povrchu	zpevněná komunikace-asfaltový povrch			
lomové body (m)	20,8	46,0	35,5	31,3
staničení (m)	20,8	66,8	102,3	

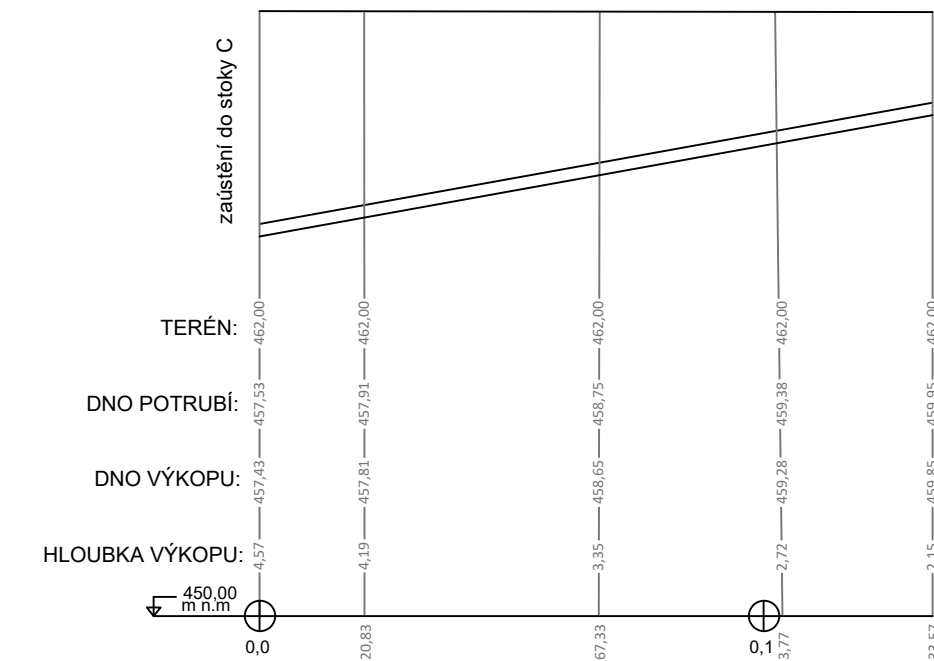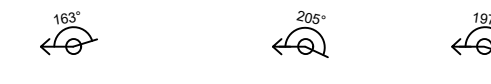

sklon (‰;m)	18;133,6
dimenze (DN;m)	250;133,6

POZNÁMKY:

- kurzivou psané hodnoty se vztahují k variantě 2 stoky
- B-zakresleno čárkovane
- kóta dna výkopu a hloubky výkopu vychází ze vzorových příčných řezů, zde zakresleny kóty pro plastové potrubí
- umístění lomových bodů je pouze orientační a nemusí odpovídat přesnému umístění kanalizačních šachet

OBOR: Vodní stavby	KATEDRA: 144	JMÉNO STUDENTA: Tomáš Novotný	
ROČNÍK: 4	VEDOUČÍ PRÁCE: Ing. Karel Kříž, Ph. D.		
NAZEV: PODÉLNÉ PROFILY ČOV VARIANTA 1 (ČS NA PRAVÉM BŘEHU)			FORMÁT: 4xA4
OBSAH: PODÉLNÉ PROFILY STOK C			MĚŘÍTKO: 1:500/1:50 DATAUM: 5/2021
			Č. VÝKRESU: 51 2.3