
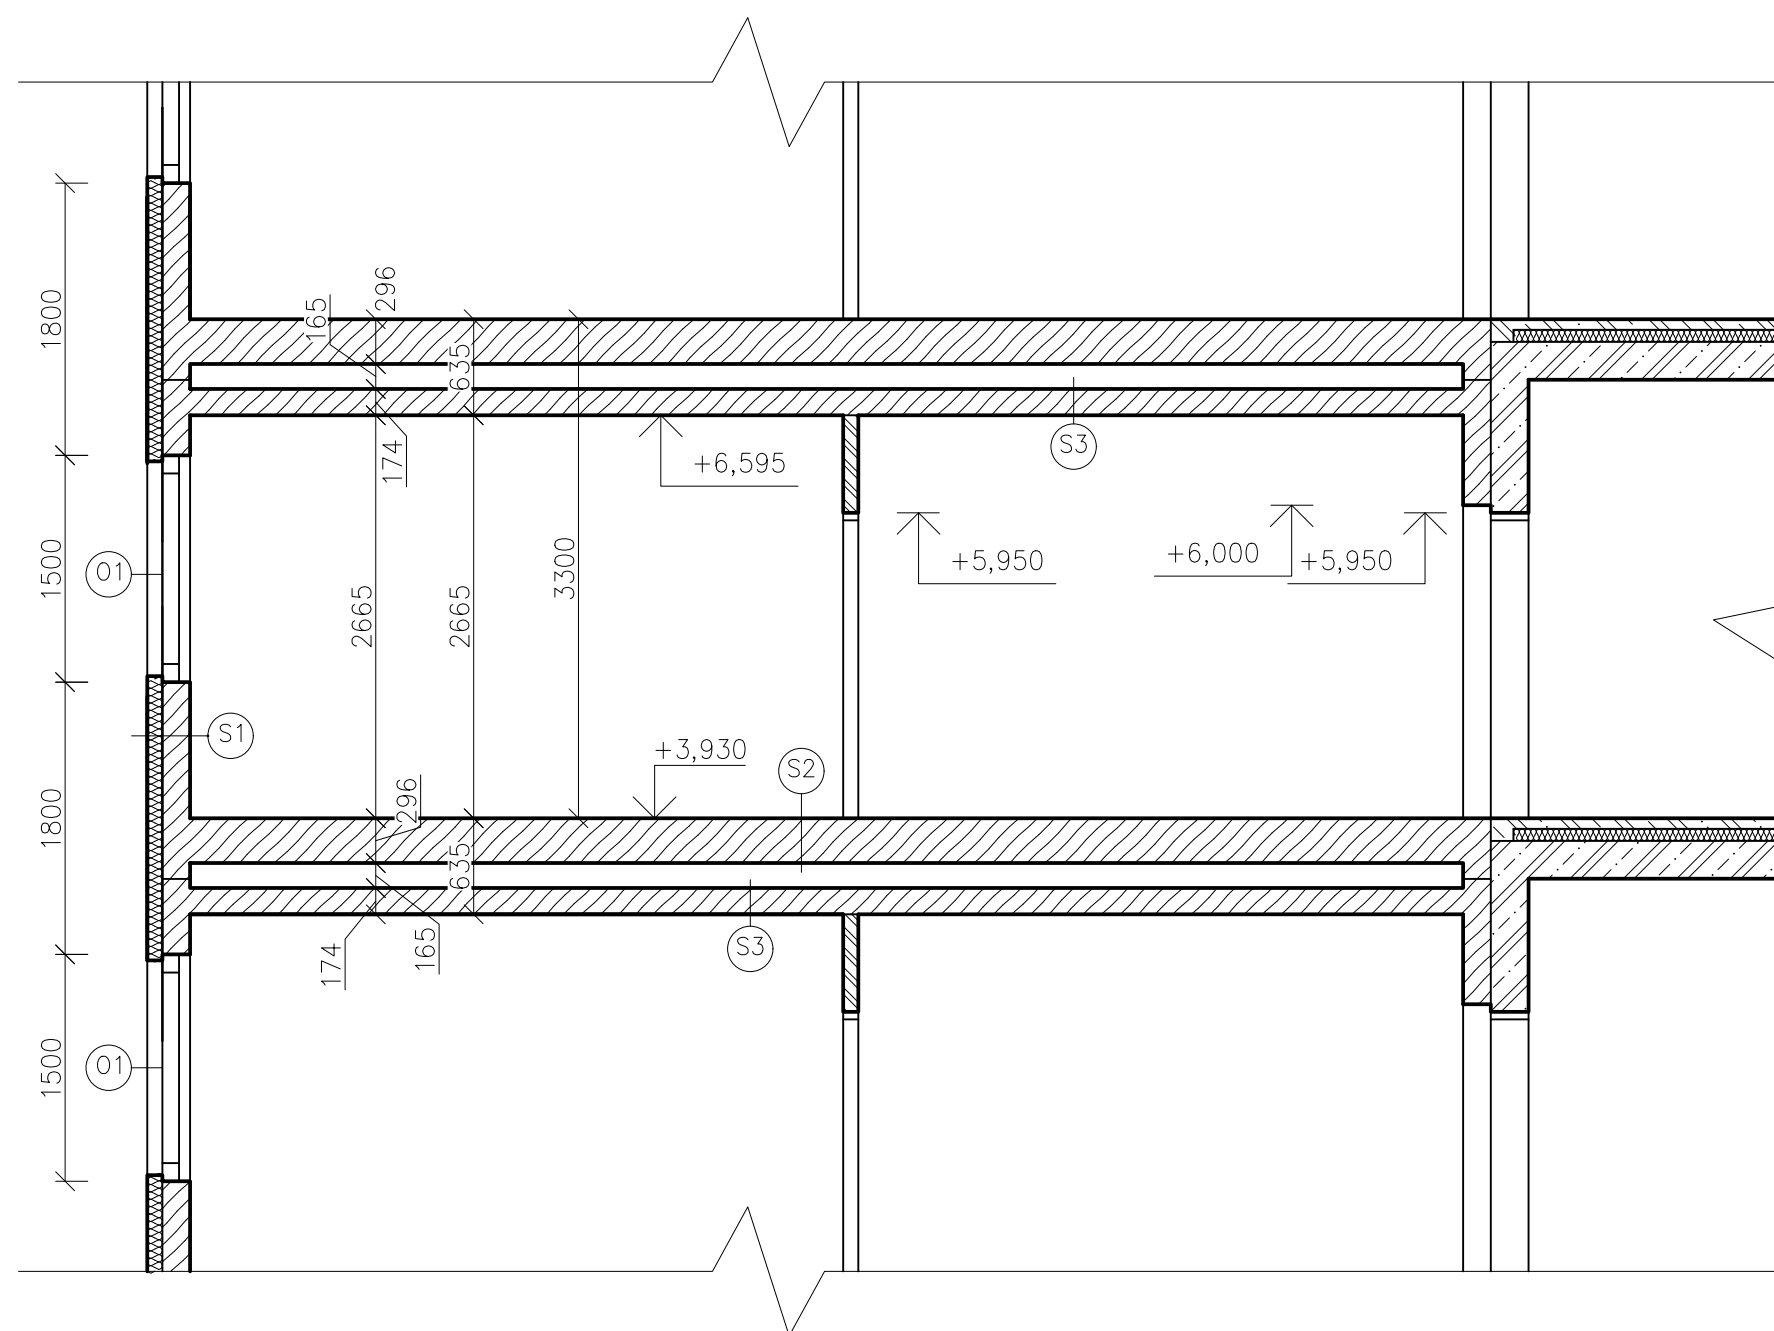



ŘEZ A-A' – BYT 2.1 v 2.NP

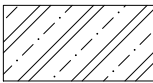

LEGENDA MATERIÁLŮ

-  ŽELEZOBETON – BETON C 30/37–XC2–CI 0.2–D_{max}=16–S3,
OCEL B500B
-  KONSTRUCKE MODULÁRNÍ BUŇKY
-  BYTOVÁ SDK PŘÍČKA 100 mm
-  MINERÁLNÍ TEPELNÁ IZOLACE 100 mm

Zpracoval Šárka Bendová	Konzultant doc. Ing. Petr Kuklík, CSc.	Rok 2021	Fakulta stavební ČVUT 
Akce BAKALÁŘSKÁ PRÁCE			
Název práce MODULÁRNÍ VÍCEPDLAŽNÍ DŘEVOSTAVBY			Datum 8.5.2021
Výkres PŘÍLOHA 2 - ŘEZ A-A'			Měřítko 1:50
			Formát A3