

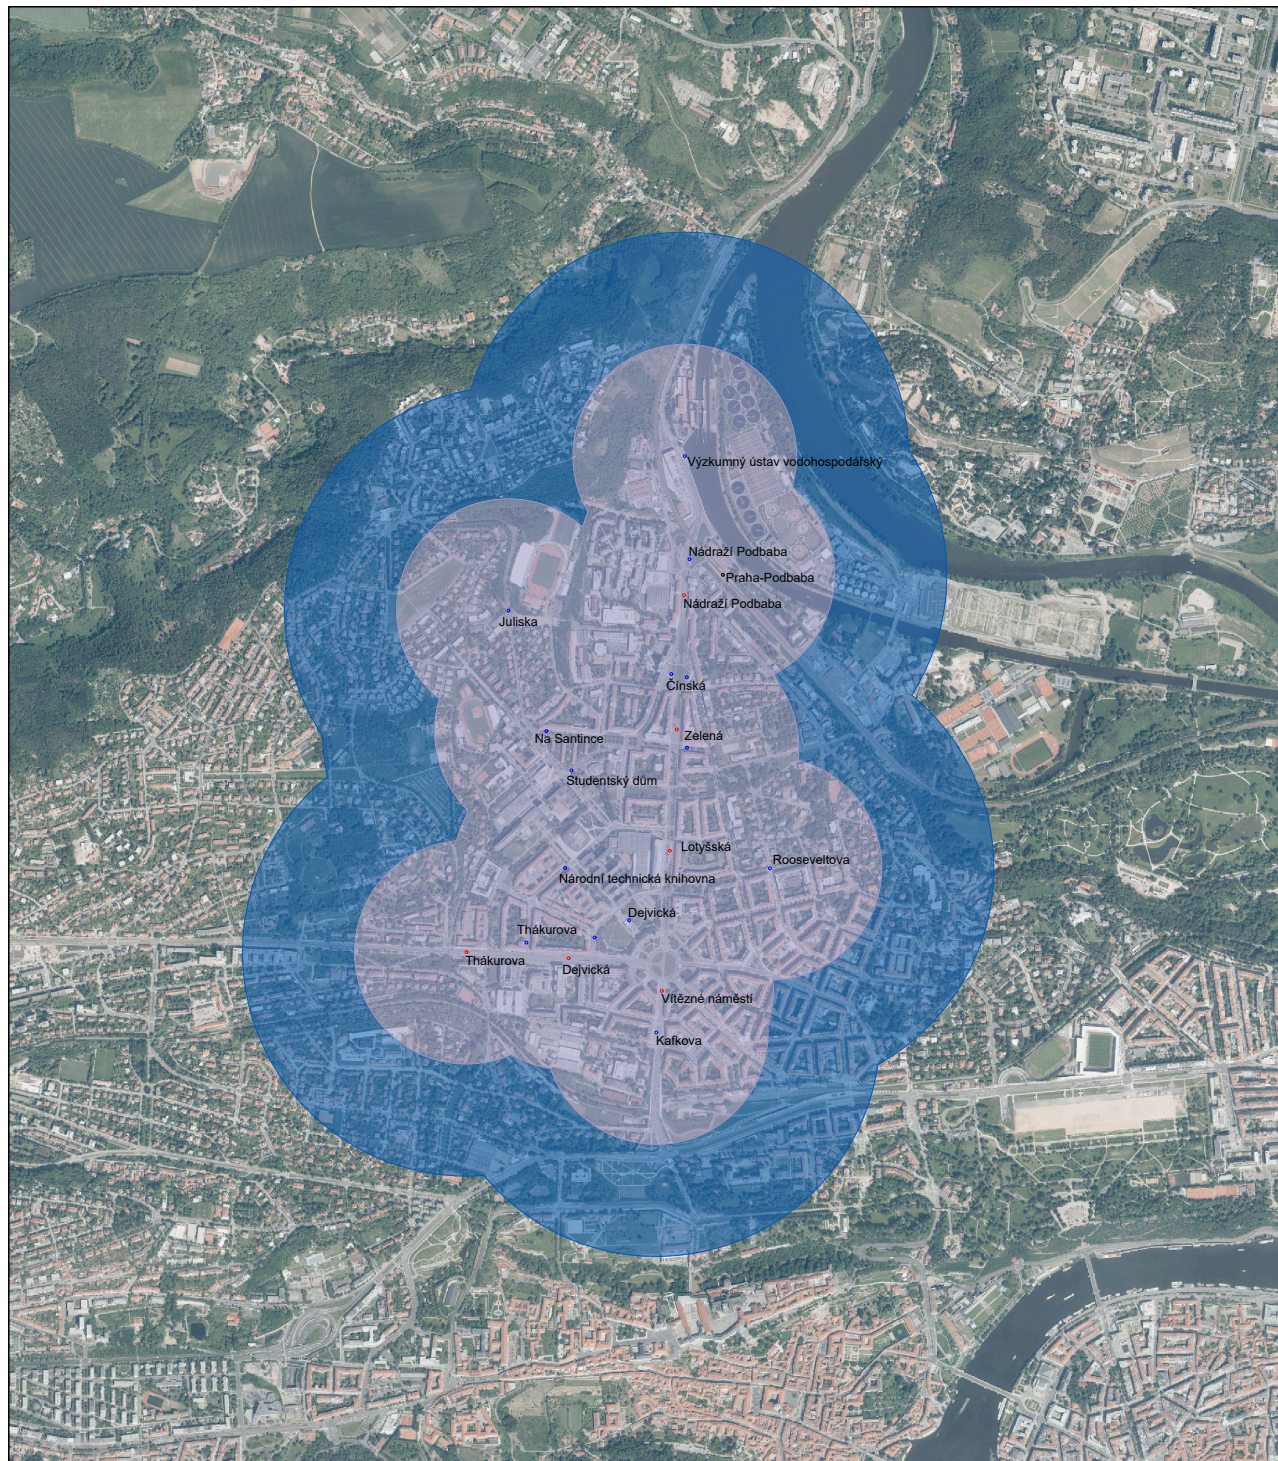


Legenda:

Izochrona časové dostupnosti zastávky 5 minut 
Izochrona časové dostupnosti zastávky 10 minut 



Datový podklad ČÚZK

Souřadnicový systém : S - JTSK

Výškový systém : B.p.v.

Akce :

Parkovací dům P+R Podbaba Bakalařla práce

Vedoucí BP: Ing. Václav Novotný, Ph.D.

Kreslil: Daria Sotnikova

Obsah : **Izochrona časové
dostupností**

Formát: A4

Studijní rok: 2020/2021

Měřítko: 1 : 25

Příloha: 1