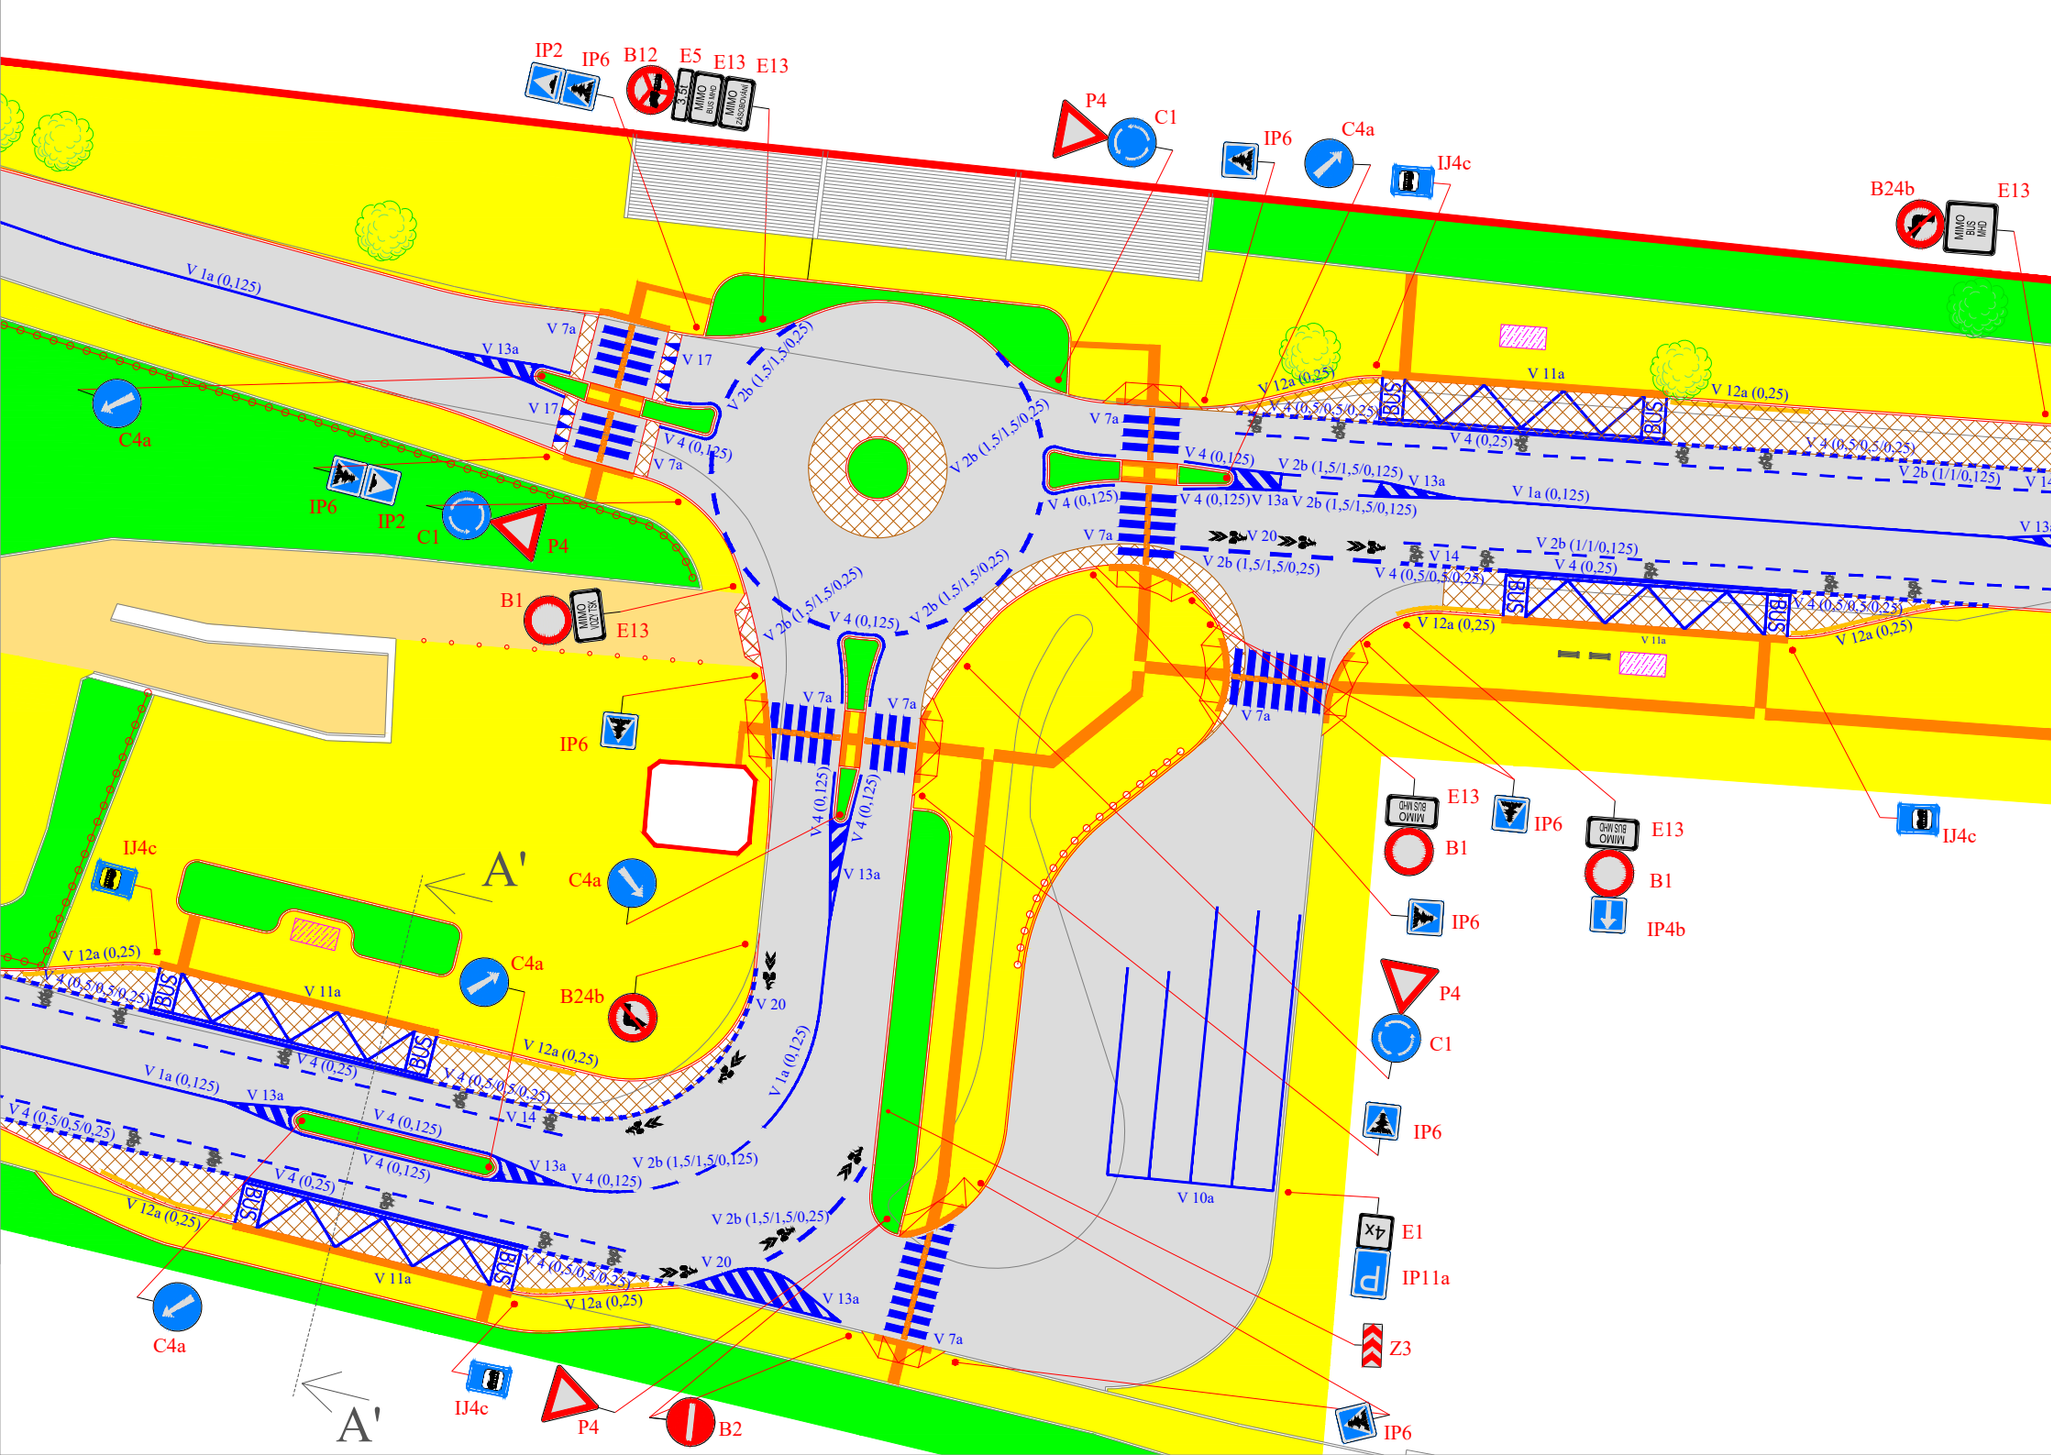

LEGENDA:

- Budovy
- Stávající fyzické hrany
- Nové fyzické hrany
- Vodorovné dopravní značení
- Zákaz zastavení
- Strom
- Kamenná dlažba
- Hmatové prvky pro nevidomé a slabozraké
- Vozovka
- Vjezd pro vozidla TSK
- Plocha pro chodce
- Zeleň
- Přístřešek na zastávce MHD
- V 5 — Kód VDZ
- IP6 — Kód SDZ
- Svislé dopravní značení
- Umístění SDZ
- Zábradlí
- Sloupek

OBOR:	KATEDRA:	Jmeno studenta:
Dopravní systémy a technika	K612 Ústav dopravních systémů	Iaroslav Gedyma
ROČNÍK:	VEDOUCÍ BP:	
2021/2022	Ing. Bc. Petr Kumpošt, Ph.D.	

AKCE: Návrh úprav na křižovatce ulic Atletická a Vaníčkova v Praze

OBSAH: Navržena varianta řešení křižovatky

FORMÁT:	368 x 210 mm
MĚŘÍTKO:	1:500
DATUM:	XI/2021
Č. PŘÍLOHY:	5.1