



# LEGENDA:

-  Budovy
-  Stávající fyzické hrany
-  Nové fyzické hrany
-  Vodorovné dopravní značení
-  Zákaz zastavení
-  Strom
-  Kamenná dlažba
-  Hmatové prvky pro nevidomé a slabozraké
-  Vozovka
-  Vjezd pro vozidla TSK
-  Plocha pro chodce
-  Zeleň
-  Přístřešek na zastávce MHD
-  V 5 Kód VDZ
-  IP 6 Kód SDZ
-  Svislé dopravní značení
-  Umístění SDZ
-  Zábradlí
-  Sloupek

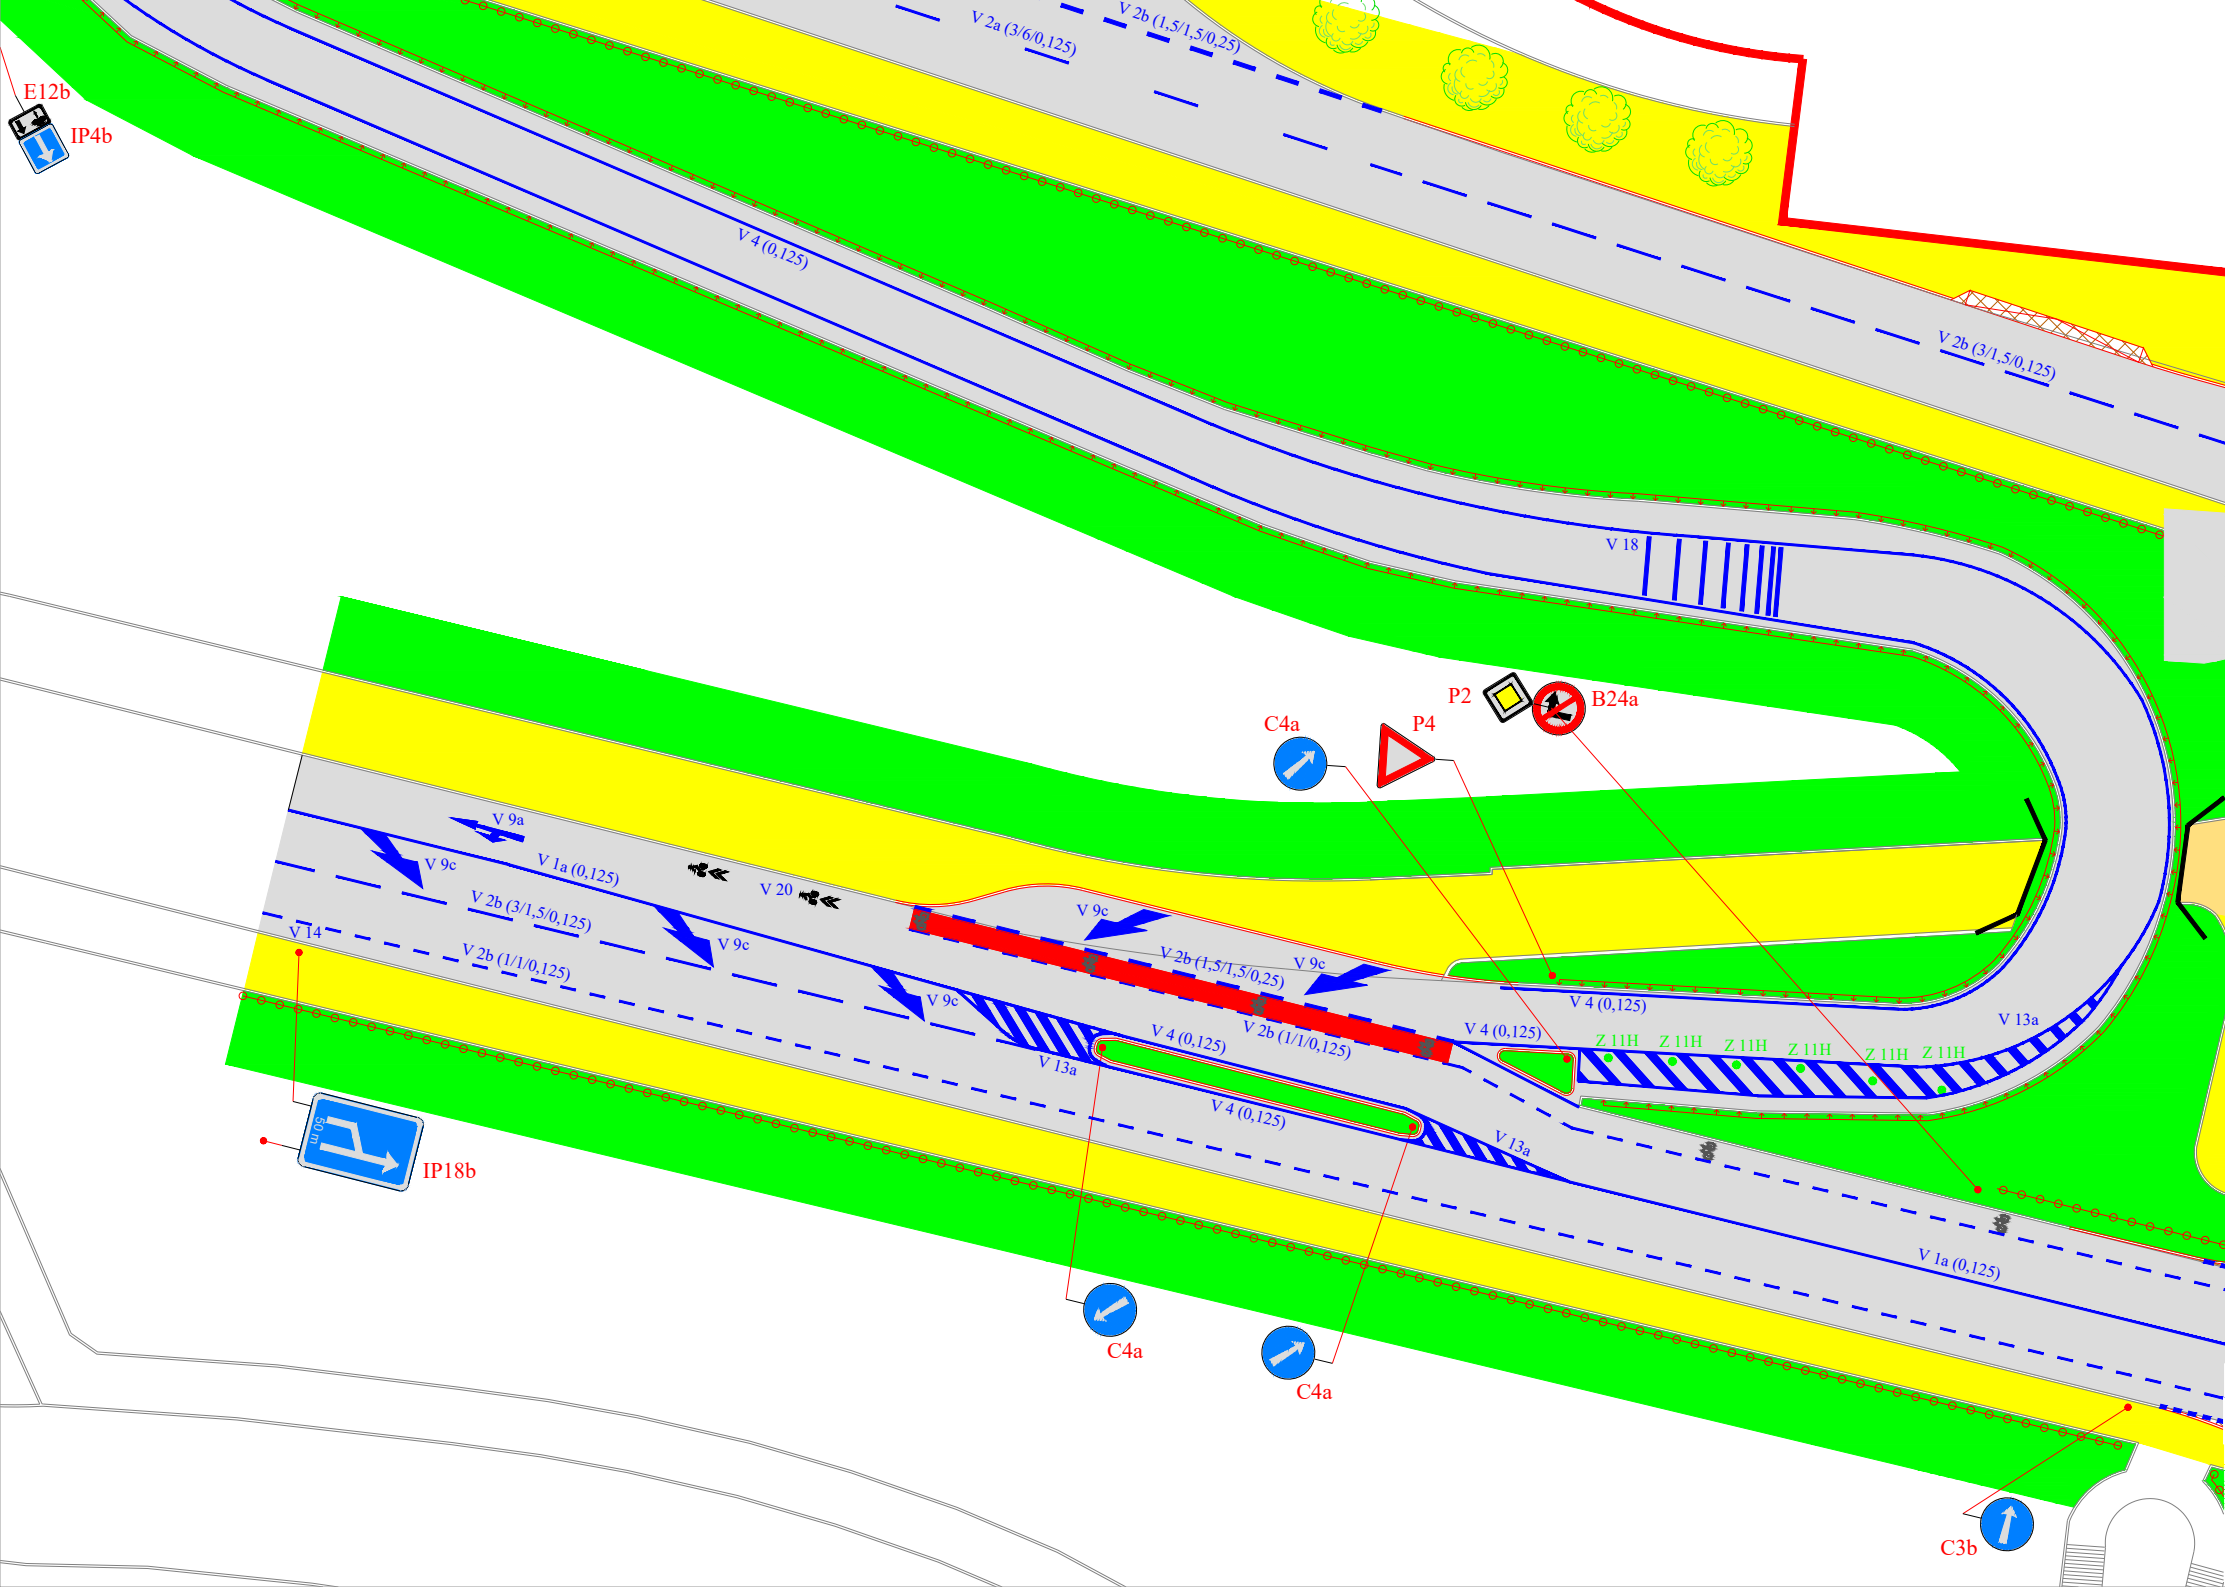

OBOR:	KATEDRA:	Jmeno studenta:	
Dopravní systémy a technika	K612 Ústav dopravních systémů	Iaroslav Gedyňa	
ROČNÍK:	VEDOUČÍ BP:		
2021/2022	Ing. Bc. Petr Kumpošt, Ph.D.		
AKCE:	Návrh úprav na křižovatce ulic Atletická a Vaníčková v Praze		
OBSAH:	Navržená varianta řešení vjezdu z ulice Motoristická		
FORMÁT:	368 x 210 mm	MÉŘÍTKO:	1:500
DATUM:	XI/2021	C. PŘÍLOHY:	5.2