


SITUAČNÍ VÝKRES - POLYGON 1

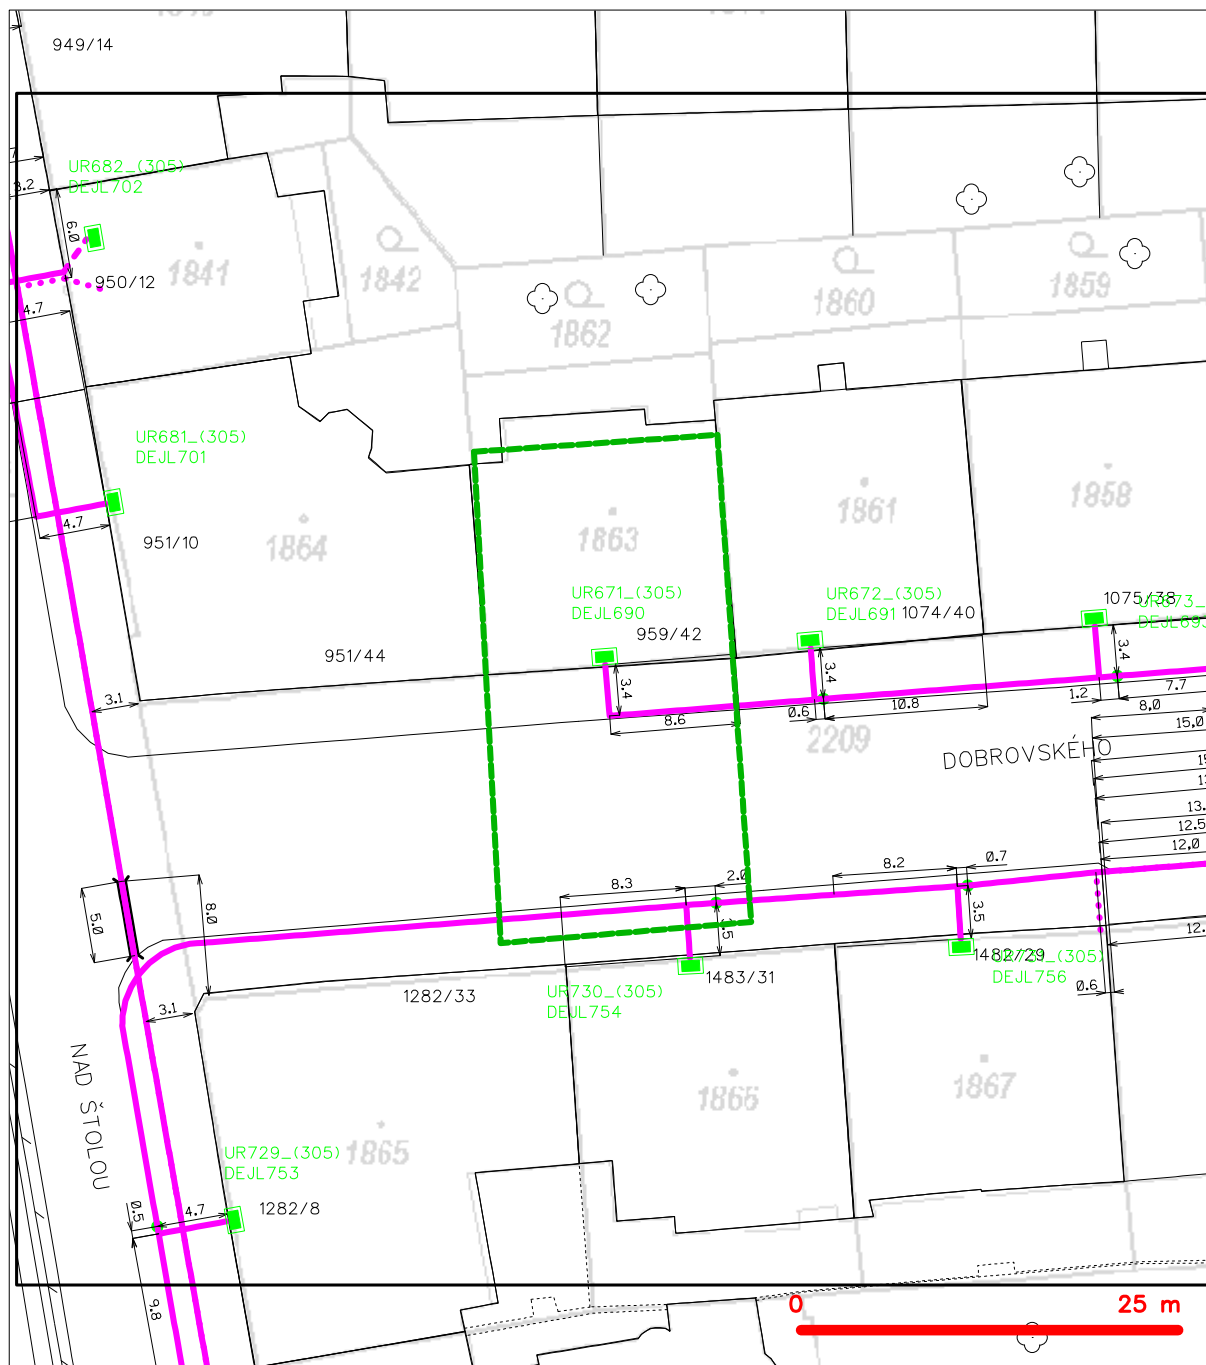

LEGENDA

- | | | | |
|--|--|--|--|
| | hranice zájmového území k vyjádření | | nezaměřený průběh optického kabelu, HDPE trubky nebo souběh optického a metalického kabelu |
| | NN přípojka, území s NN přípojkou CETIN | | radiové sítě, ochranné pásmo radiové sítě |
| | zaměřený průběh metalického kabelu | | nadzemní sítě |
| | zaměřený průběh optického kabelu, HDPE trubky nebo souběh optického a metalického kabelu | | nepřevozované sítě |
| | nezaměřený průběh metalického kabelu | | podzemní sítě cizí |
| | nadzemní sítě cizí | | sítě s NN |
| | | | kolektor, kabelovod |

Tento situační výkres je nedílnou součástí stanoviska číslo ES_2022_83705
 Poloha zobrazených plynárenských zařízení je pouze schematická,
 pro přesnou lokalizaci je nutno provést vytyčení v terénu.

Datum vydání:
 03.01.2022 09:27:35





Pražská plynárenská Distribuce a.s.,
 člen koncernu Pražská plynárenská a.s.,
 U plynárny 500, Praha 4, 145 08
www.ppdistribuce.cz

— NTL
 — VTL

— STL 1 bar
 — STL 3 bar

----- odstavené
 - - - - - přibližný pr.

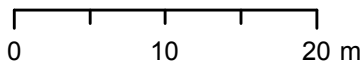

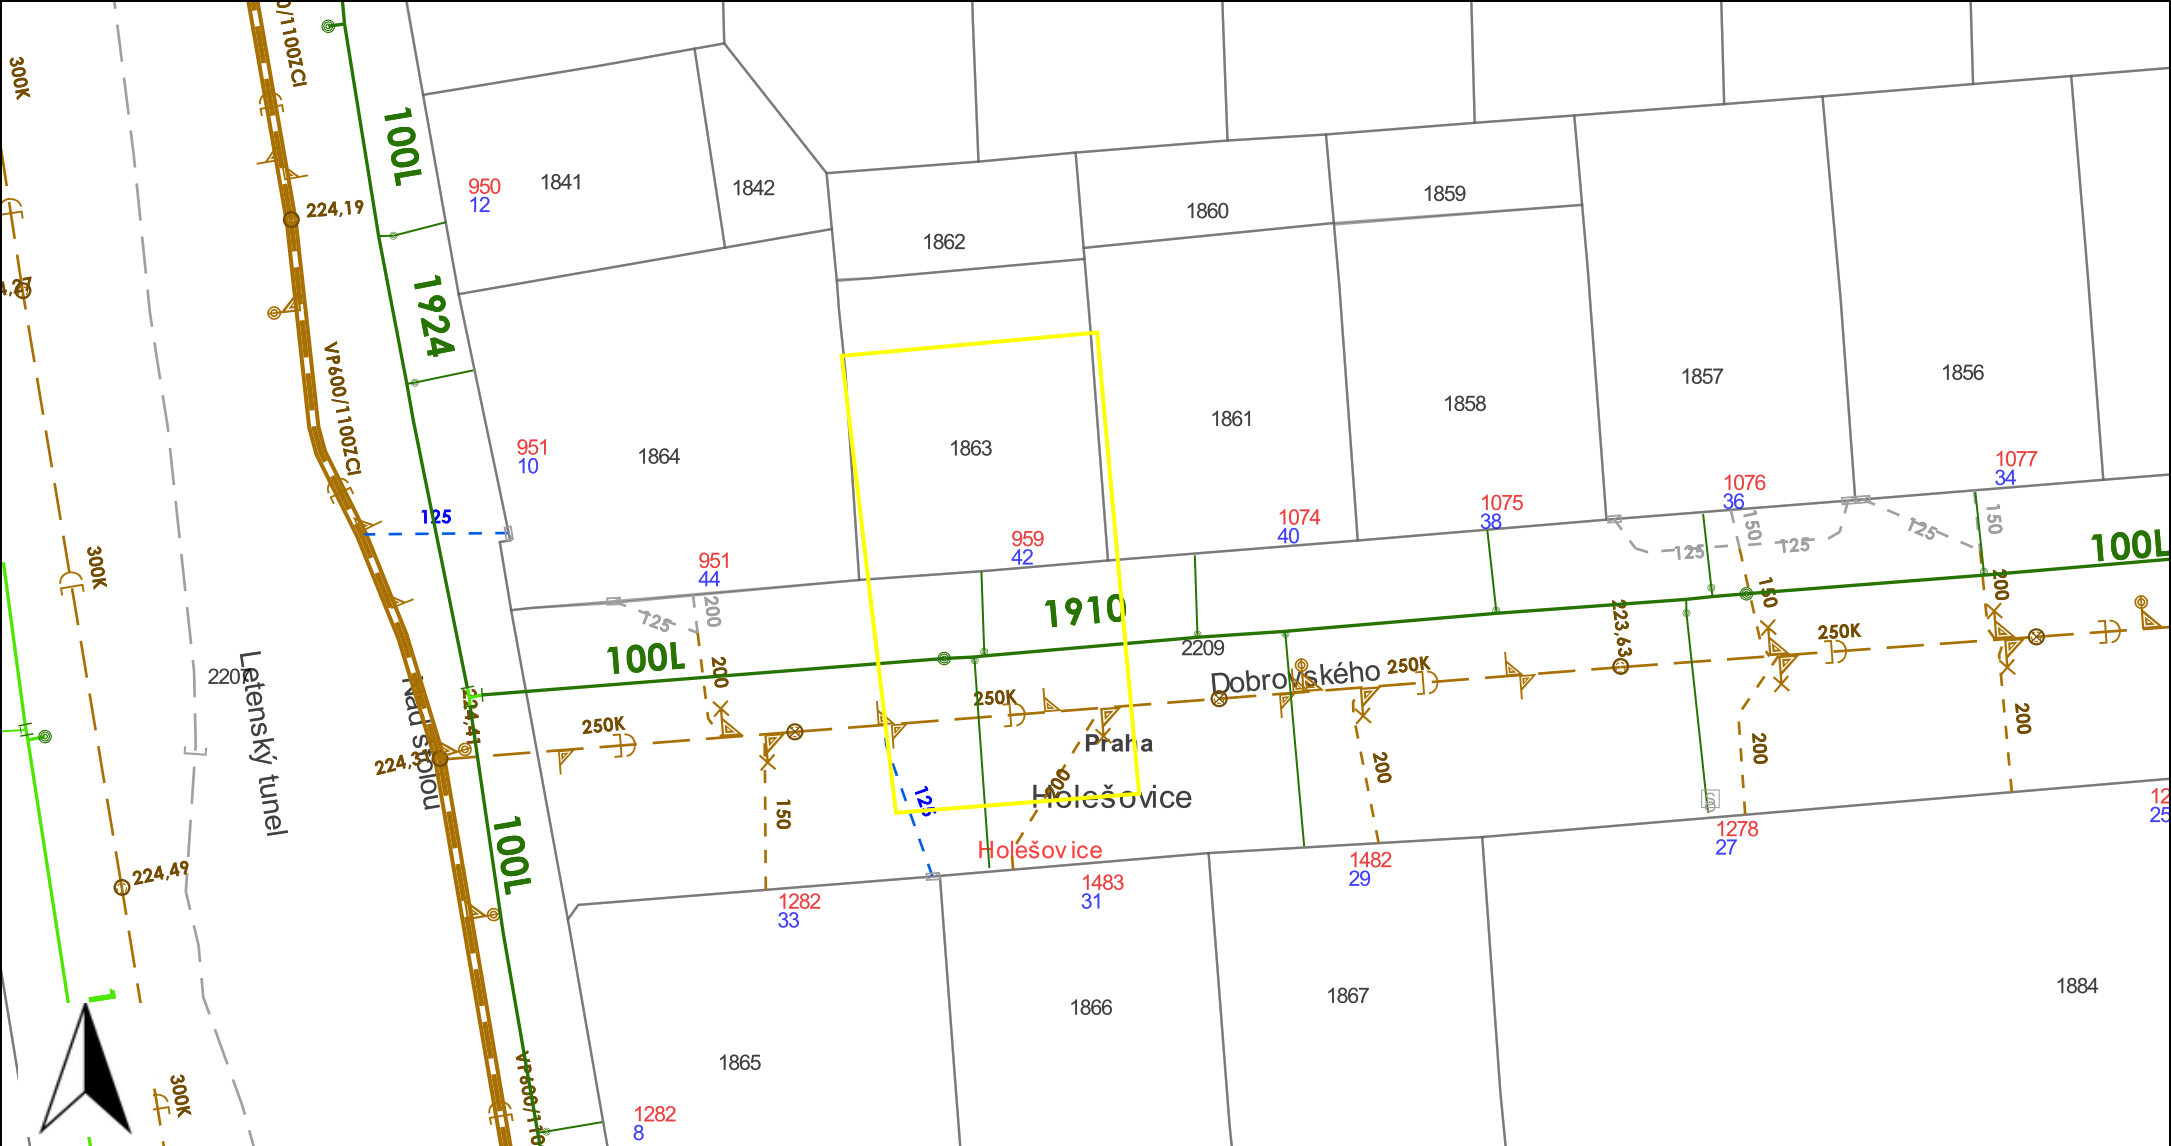

Vydáno k žádosti číslo: **ZADOST20211**
2108

Datum vyhotovení zákresu: **23.9.2021**

Výškový systém **Bvp**, Měřítko: **1 : 500**

Legenda:


Vodovod — pitná voda, — průmyslová voda
 Kanalizace --- splašková, --- srážková, --- jednotná
 Elektro --- silnoproud, --- slaboproud
 Vodohospodářský areál

Zařízení mimo provoz - - - -
 Zařízení ve výstavbě - - - -
 Zájmové území žadatele

Zákres neobsahuje průběh všech vodovodních a kanalizačních přípojek, vnitřních vodovodů a kanalizací, PVK není jejich vlastníkem ani provozovatelem, viz §3 zákona č.274/2001 Sb. o vodovodech a kanalizacích pro veřejnou potřebu, v platném znění.



Situace výkres - list 1

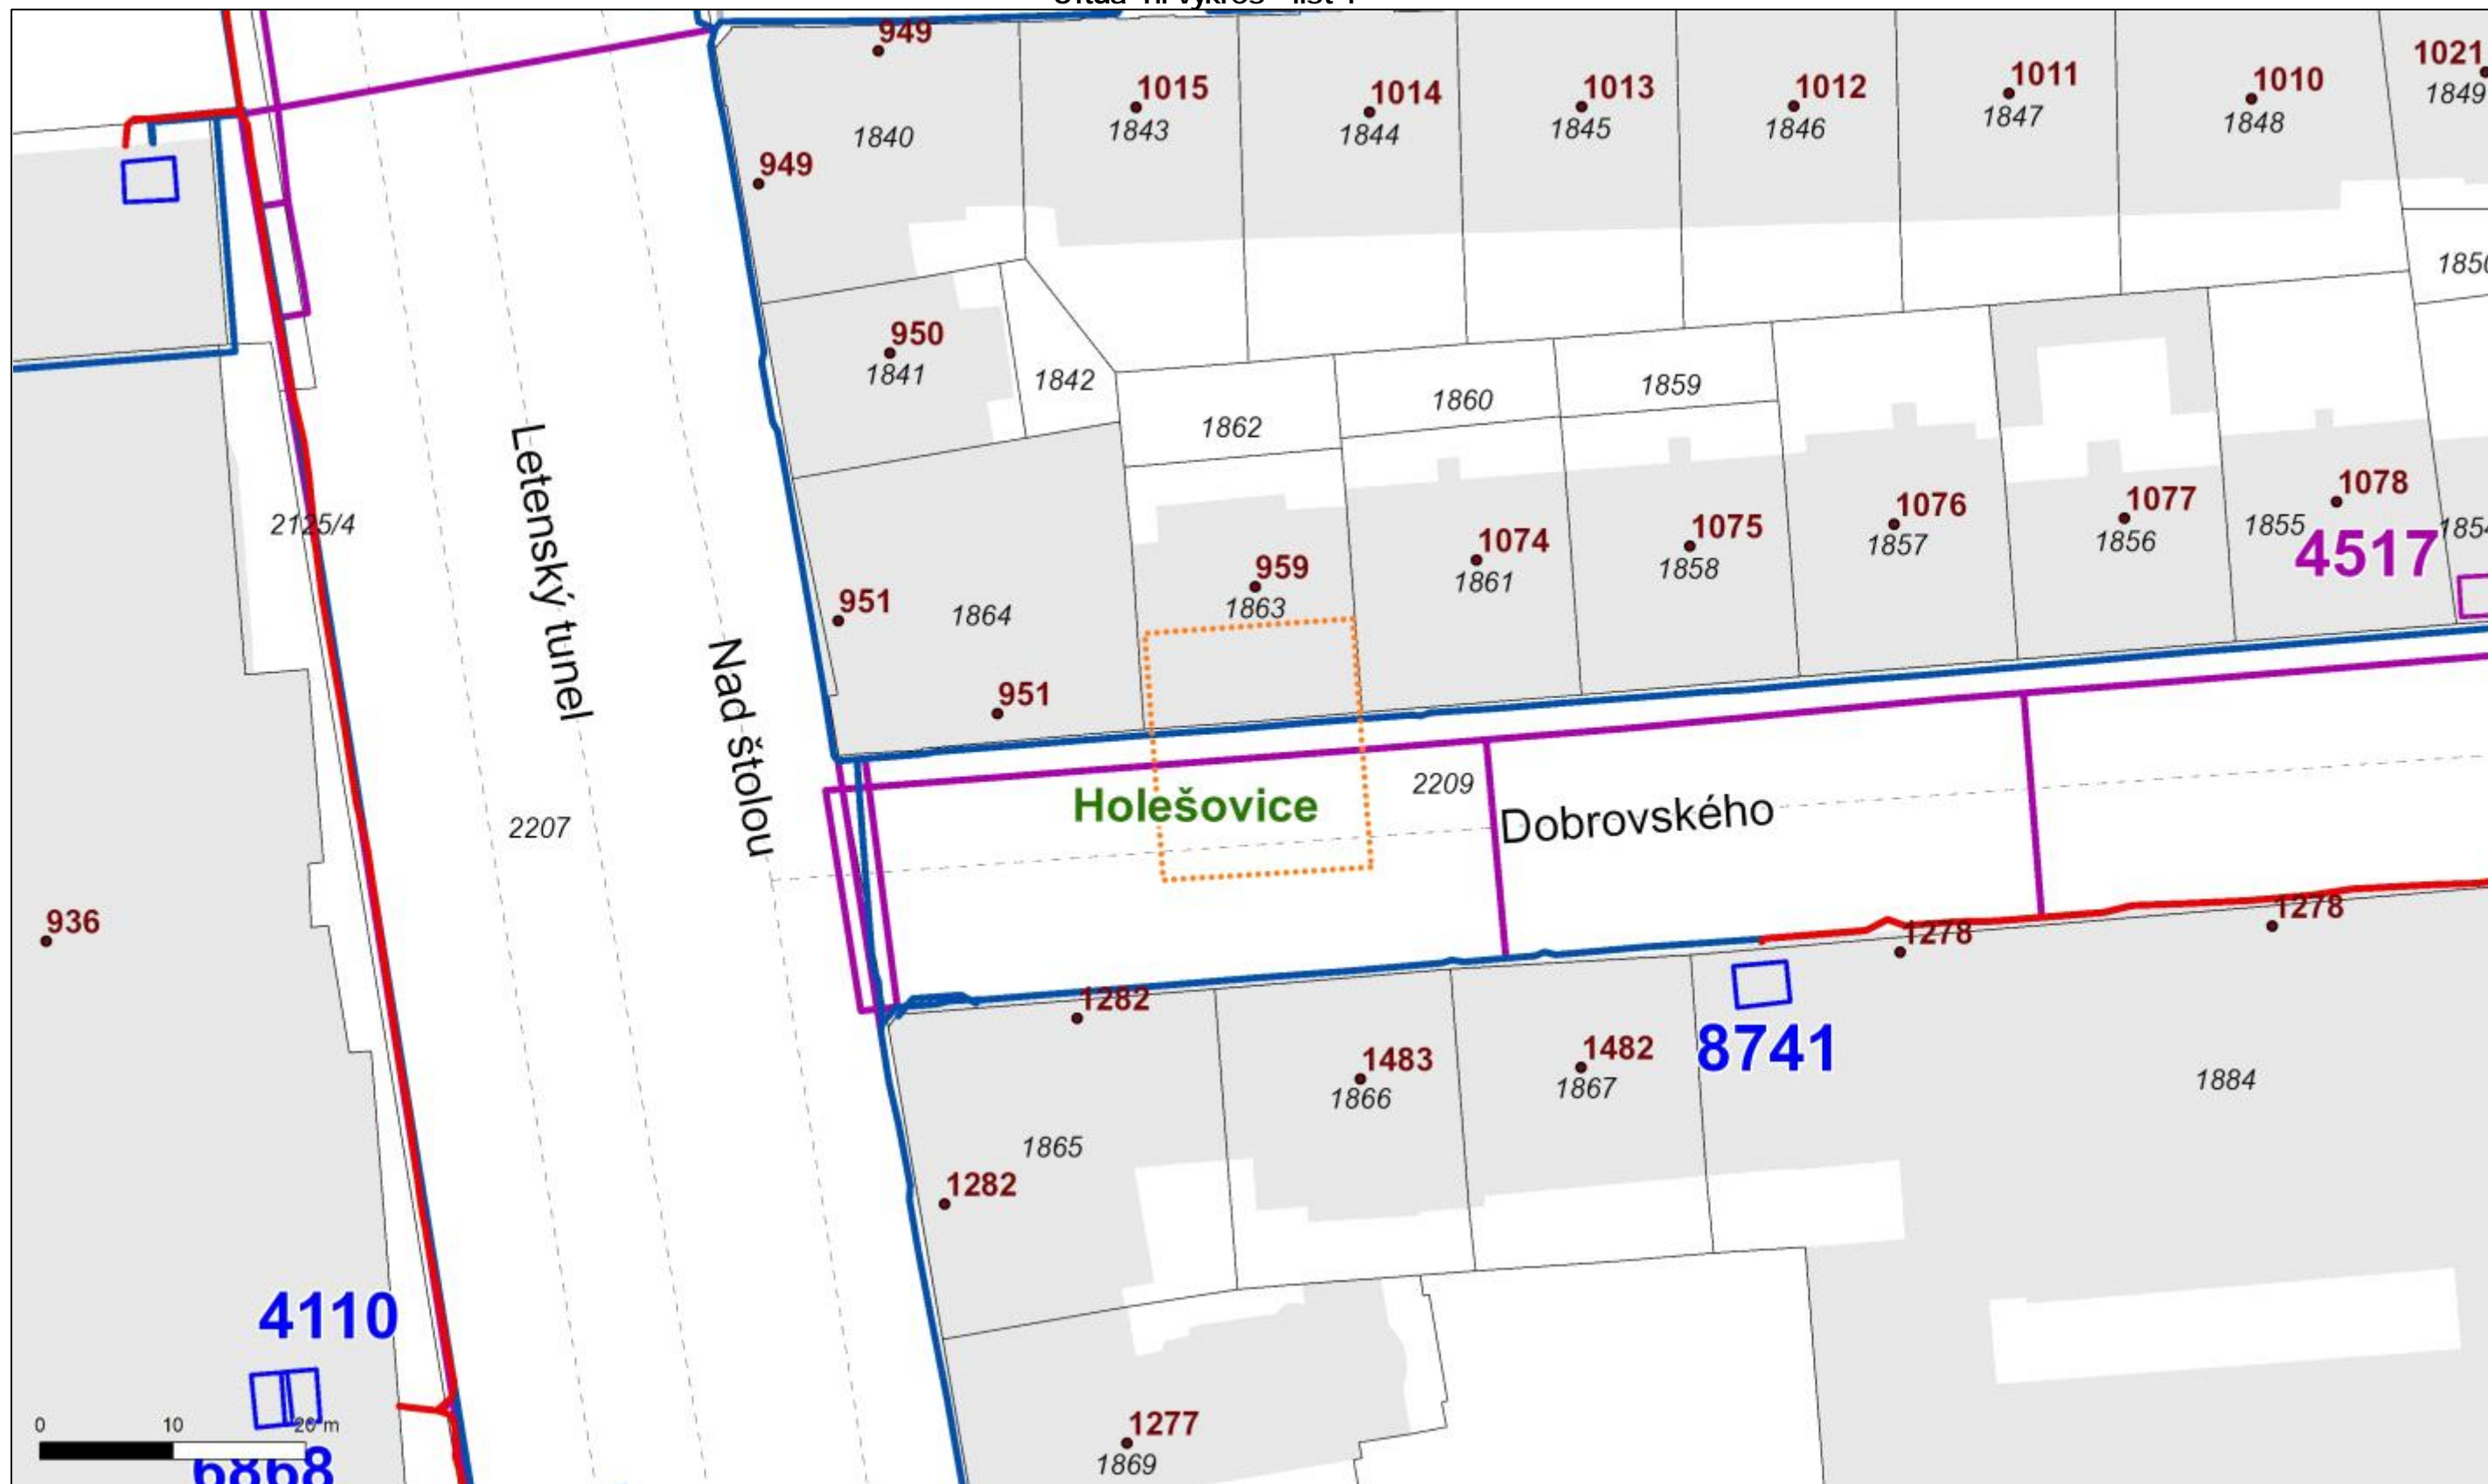

Umístění sítě Vodafone – UPC (optické kabely)

Kabel umístěný na hraně chodníku a vozovky



Situační výkres - list 1

