ŘEZ V POLI

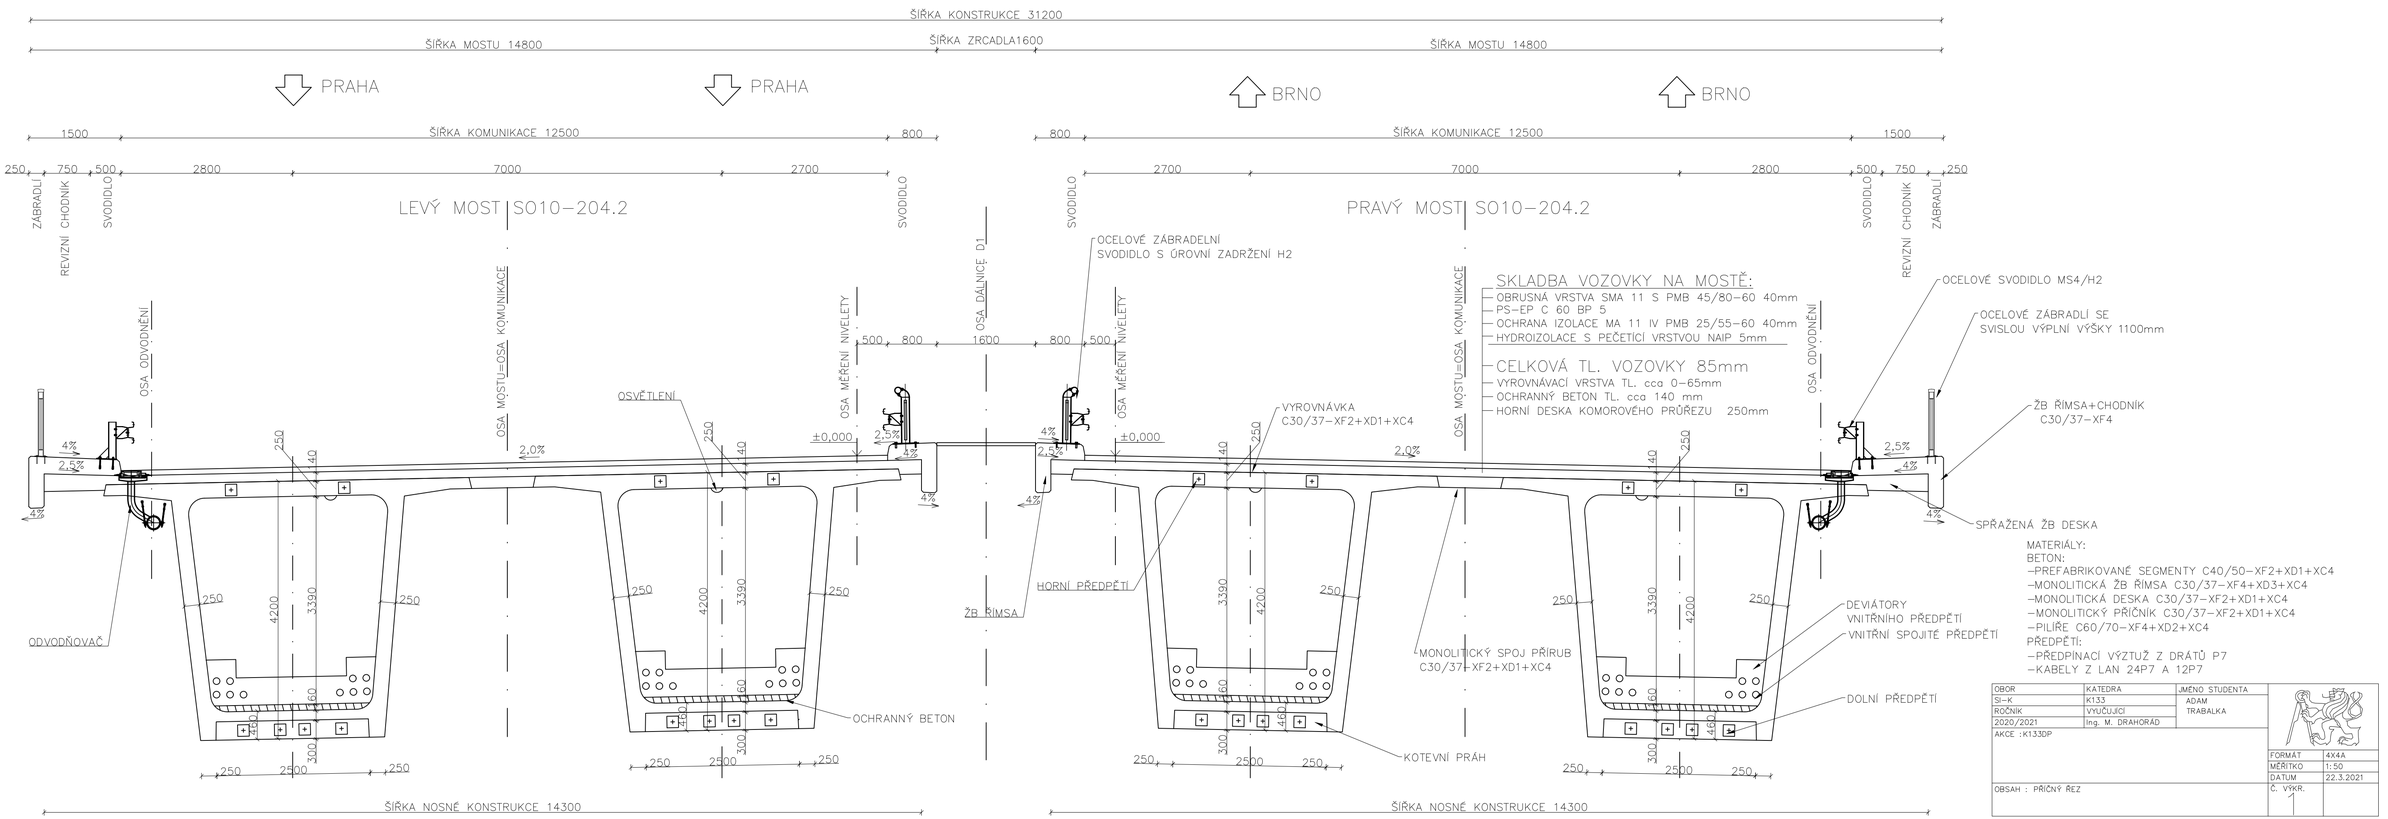

MATERIÁLY:
BETON:
- PREFABRIKOVANÉ SEGMENTY C40/50-XF2+XD1+XC4
- MONOLITICKÁ ŽB ŘÍMSA C30/37-XF4+XD3+XC4
- MONOLITICKÁ DESKA C30/37-XF2+XD1+XC4
- MONOLITICKÝ PŘÍČNÍK C30/37-XF2+XD1+XC4
- PILÍŘE C60/70-XF4+XD2+XC4

PŘEDPĚTÍ:
- PŘEDPÍNACÍ VÝZTUŽ Z DRÁTŮ P7
- KABELY Z LAN 24P7 A 12P7

OBOR	KATEDRA	JMÉNO STUDENTA	
SI-K	K133	ADAM TRABALKA	
ROČNÍK	VYUČUJÍCÍ		
2020/2021	Ing. M. DRAHORÁD		
AKCE : K133DP			FORMÁT 4X4A
			MĚŘÍTKO 1:50
			DATUM 22.3.2021
OBSAH : PŘÍČNÝ ŘEZ			Č. VÝKR. 1