PODÉLNÝ PROFIL - VARIANTA 3
M 1:5000/500

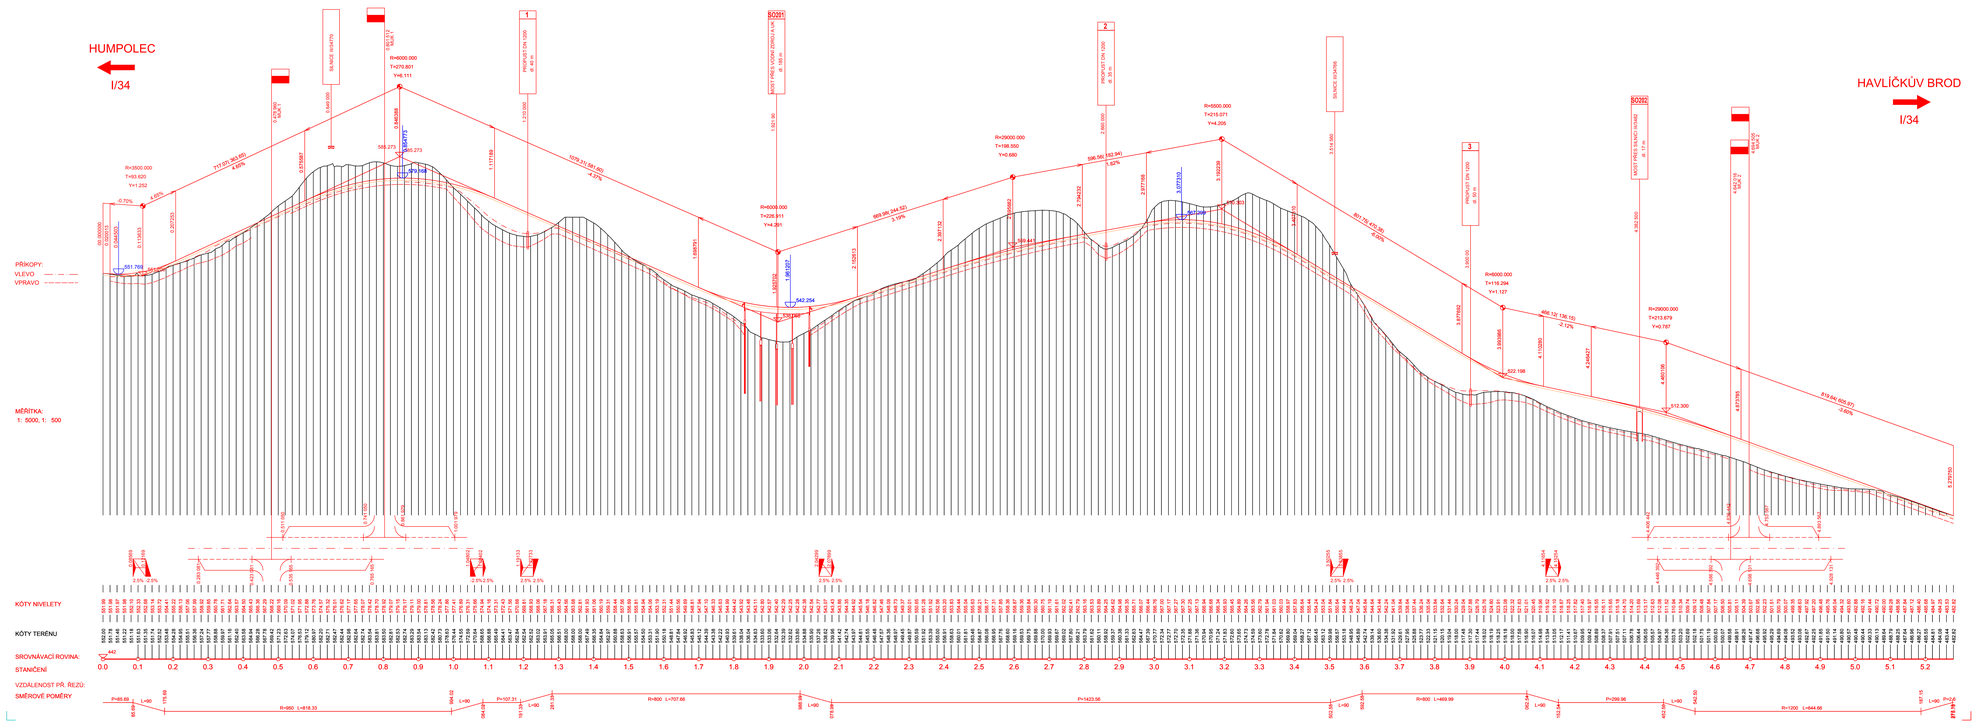

ČÁST B

VÝŠKOVÝ SYSTÉM Bpv

SOUŘADNICOVÝ SYSTÉM S-JTSK

DIPLOMOVÁ PRÁCE			ČVK / Bpv
VYPRACOVAL: BC. MICHAEL PLAŘ	VEDOUCÍ PRÁCE: DOC. ING. LUDVÍK VÉBR, CSC.		ČVUT v PRAZE FAKULTA STAVEBNÍ
PODPIS:			
NÁZEV DP: OBCHVAT SILNICE I/34 OBCÍ VĚŽ - SKÁLA		DOKUMENTACE	STPS
		MĚŘÍTKO	1:5000/500
		DATUM	12/2011
		ROČNÍ FORMÁT	1/DA4
NÁZEV PŘÍLOHY: PODÉLNÝ PROFIL - VARIANTA 3		ČÁST	ČÍSLO PŘÍLOHY
		B	3.3