# PODÉLNÝ PROFIL - VARIANTA 5
M 1:5000/500

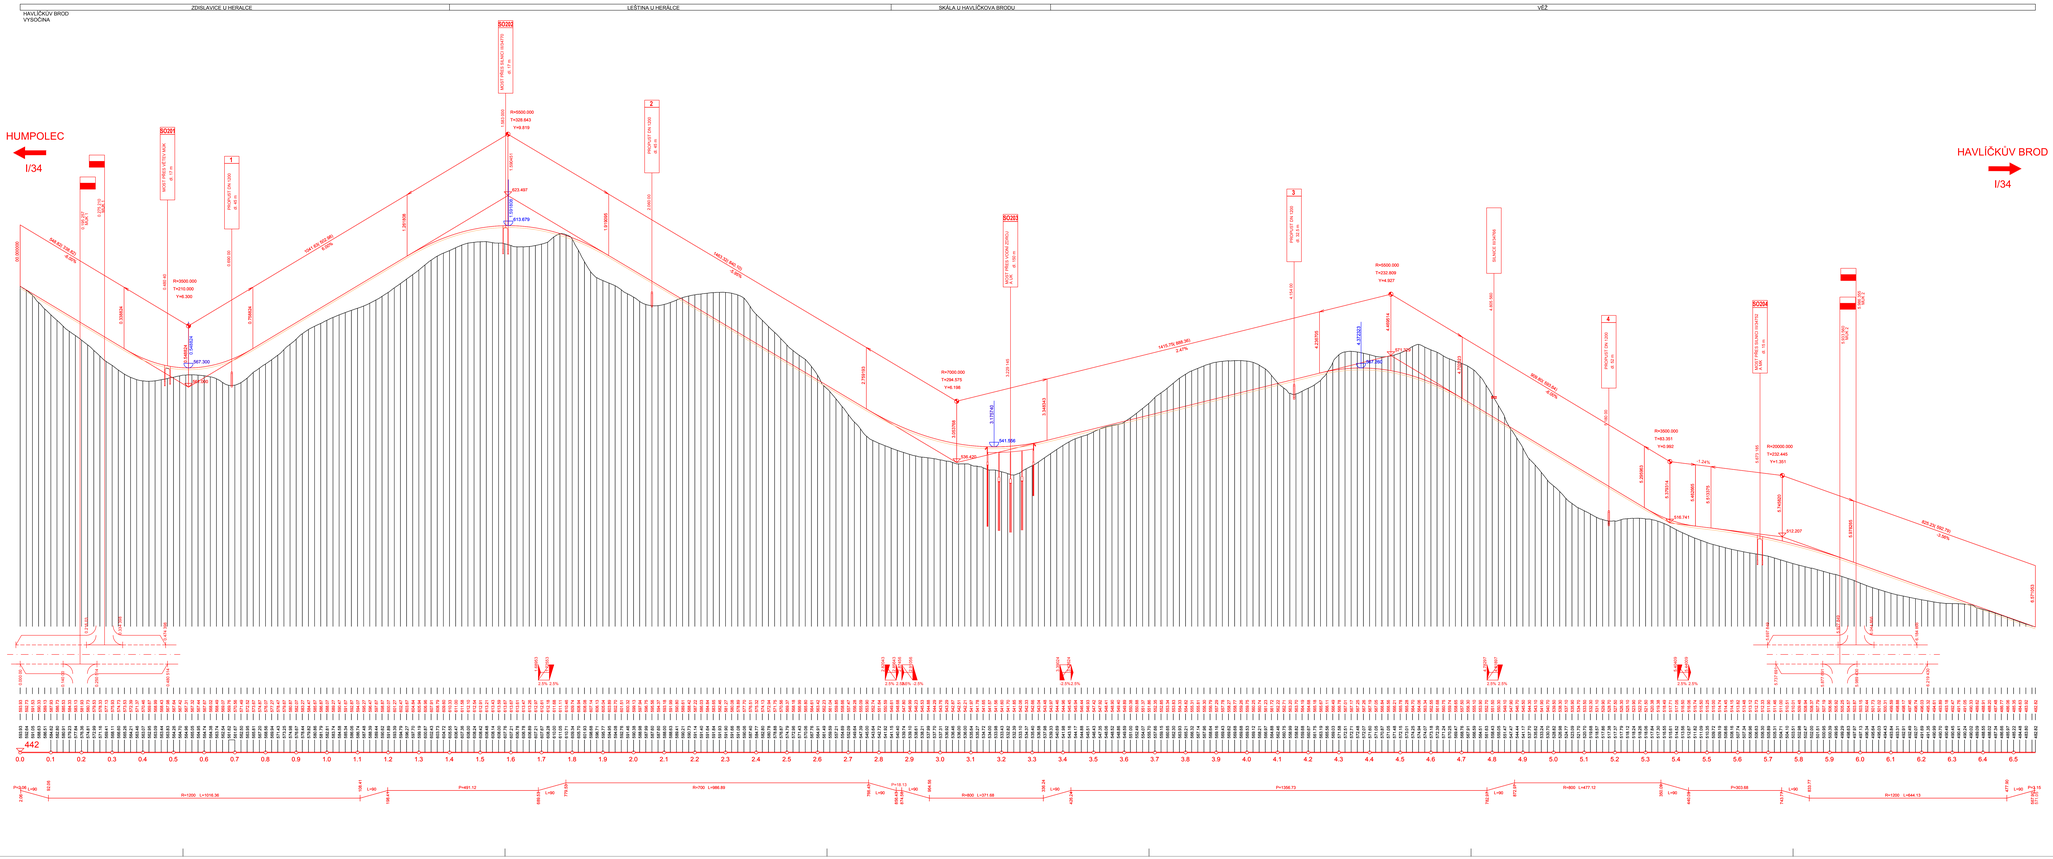


## ČÁST B

VÝŠKOVÝ SYSTÉM Bpv — SOUŘADNICOVÝ SYSTÉM S-JTSK

| | | | |
|---|---|---|---|
| DIPLOMOVÁ PRÁCE | | | ČVUT V PRAZE FAKULTA STAVEBNÍ |
| VYPRACOVAL: BC. MICHAEL PLAŠ | VEDOUCÍ PRÁCE: DOC. ING. LUDVÍK VÍŠEK, CSC. | | |
| ROČNÍK: NAVÁZ.MP | | | |
| OBCHVAT SILNICE I/34 OBCÍ VĚŽ - SKÁLA | | DOKUMENTACE: DÍLČÍ<br>MĚŘÍTKO: 1:5000/500<br>DATUM: 12/2023<br>ROZP.V.ZEMĚD: ANO | |
| NÁZEV PŘÍLOHY: PODÉLNÝ PROFIL - VARIANTA 5 | | ČÁST: B | ČÍSLO PŘÍLOHY: 3.5 |