OBCVHAT SILNICE I/34 OBCÍ VĚŽ–SKÁLA
VZOROVÝ PŘÍČNÝ ŘEZ – V PŘÍMÉ
M 1:100

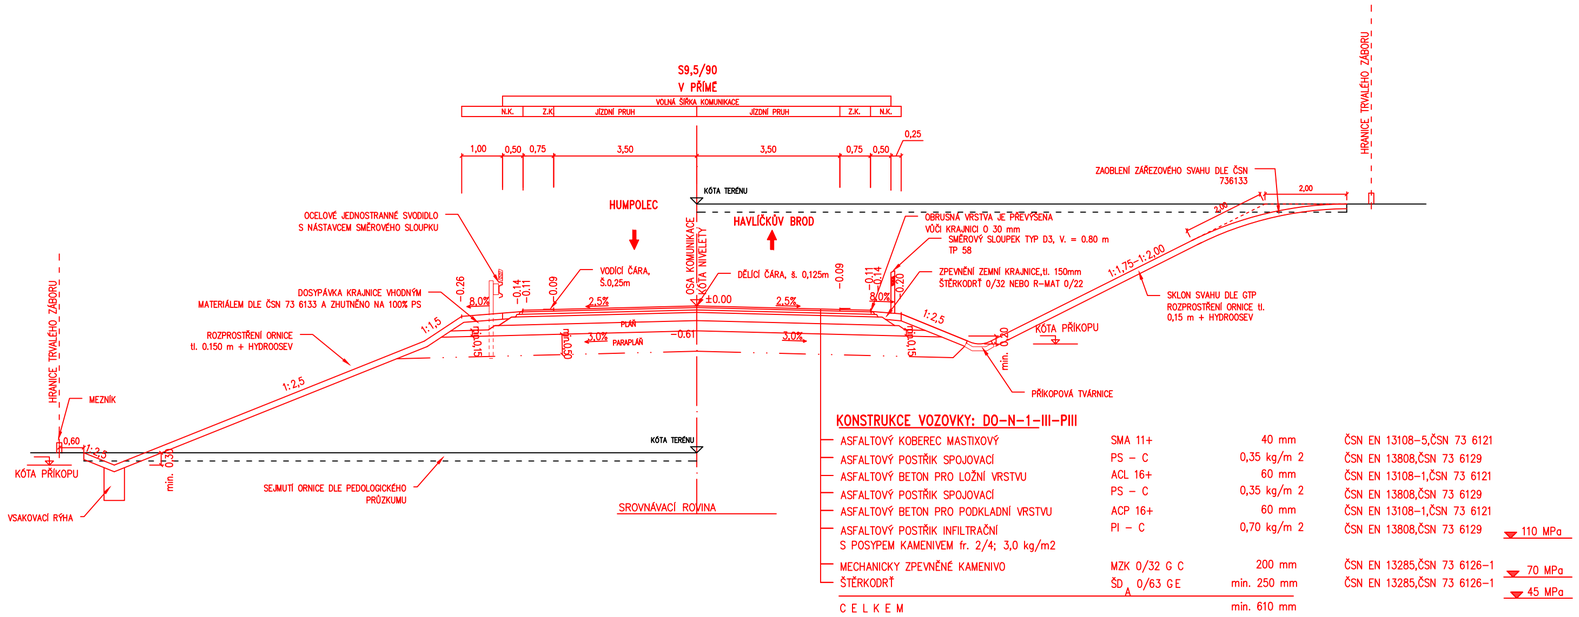

KONSTRUKCE VOZOVKY: DO-N-1-III-PIII

ASFALTOVÝ KOBEREC MASTIXOVÝ	SMA 11+	40 mm	ČSN EN 13108-5,ČSN 73 6121	
ASFALTOVÝ POSTŘIK SPOJOVACÍ	PS – C	0,35 kg/m 2	ČSN EN 13808,ČSN 73 6129	
ASFALTOVÝ BETON PRO LOŽNÍ VRSTVU	ACL 16+	60 mm	ČSN EN 13108-1,ČSN 73 6121	
ASFALTOVÝ POSTŘIK SPOJOVACÍ	PS – C	0,35 kg/m 2	ČSN EN 13808,ČSN 73 6129	
ASFALTOVÝ BETON PRO PODKLADNÍ VRSTVU	ACP 16+	60 mm	ČSN EN 13108-1,ČSN 73 6121	
ASFALTOVÝ POSTŘIK INFILTRAČNÍ S POSYPEM KAMENIVEM fr. 2/4; 3,0 kg/m2	PI – C	0,70 kg/m 2	ČSN EN 13808,ČSN 73 6129	110 MPa
MECHANICKY ZPEVNĚNÉ KAMENIVO	MZK 0/32 G C	200 mm	ČSN EN 13285,ČSN 73 6126-1	70 MPa
ŠTĚRKODRŤ	$ŠD_A$ 0/63 GE	min. 250 mm	ČSN EN 13285,ČSN 73 6126-1	45 MPa
C E L K E M		min. 610 mm		

ČÁST B

VÝŠKOVÝ SYSTÉM Bpv

SOUŘADNICOVÝ SYSTÉM S-JTSK

DIPLOMOVÁ PRÁCE		JTSK Bpv
VYPRACOVAL BC. MICHAEL PILAŘ	VEDOUCÍ PRÁCE DOC. ING. LUDVÍK VÉBR, CSC.	ČVUT V PRAZE FAKULTA STAVEBNÍ
PODPIS		
NÁZEV DP: OBCHVAT SILNICE I/34 OBCÍ VĚŽ - SKÁLA		DOKUMENTACE STPÚ
		MĚŘÍTKO 1:100
		DATUM 12/2021
		POČET FORMÁTŮ 3XA4
NÁZEV PŘÍLOHY VZOROVÝ PŘÍČNÝ ŘEZ - V PŘÍMÉ		ČÁST B / ČÍSLO PŘÍLOHY 4.1