CHARAKTERISTICKÉ PŘÍČNÉ ŘEZY - ČÁST 2.
VARIANTA 2
M 1:100

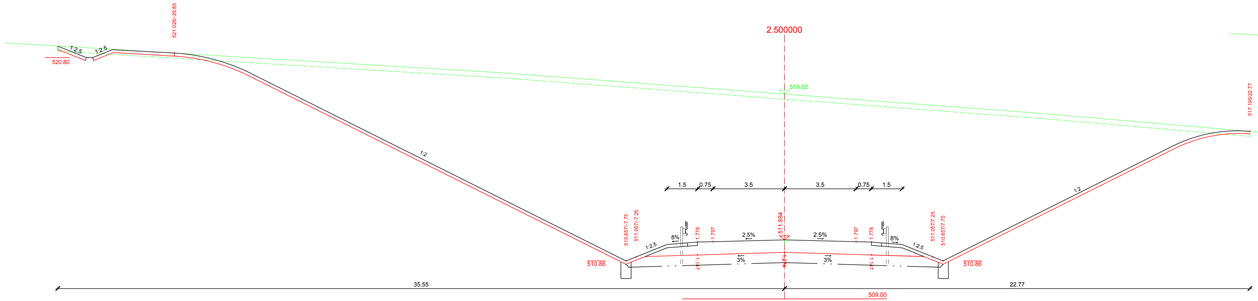

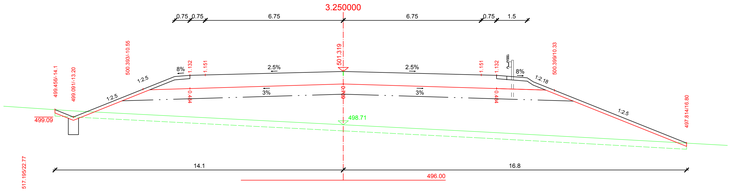

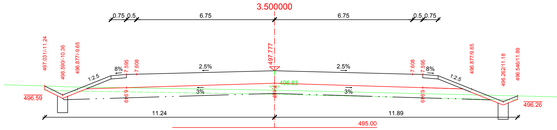

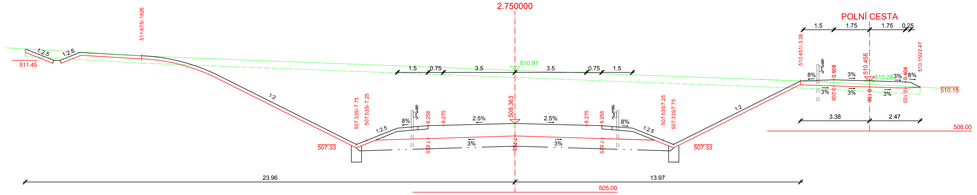

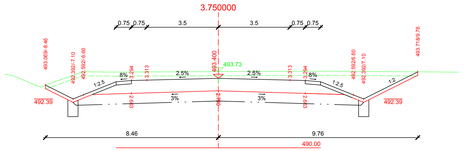

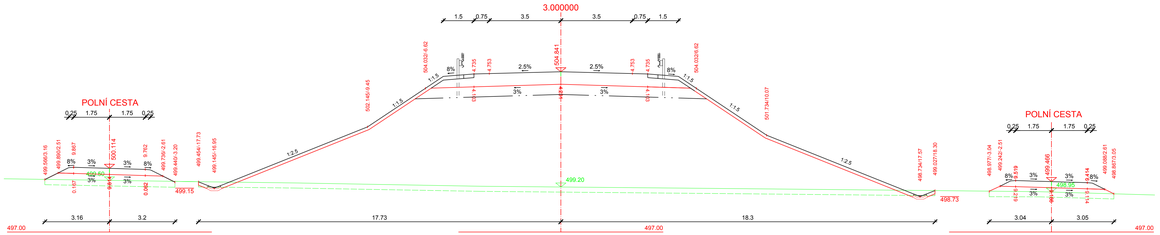

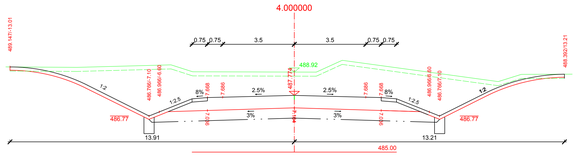

ČÁST B

VÝŠKOVÝ SYSTÉM Bpv

SOUŘADNICOVÝ SYSTÉM S-JTSK

DIPLOMOVÁ PRÁCE	JTSK Bpv
VYPRACOVAL: BC. MICHAL PILAŘ	VEDOUCÍ PRÁCE: DOC. ING. LUDVÍK VĚBR, CSC.
PODPIS	ČVUT V PRAZE FAKULTA STAVEBNÍ
NÁZEV DP: OBCHVAT SILNICE I/34 OBCÍ VĚŽ - SKÁLA	DOKUMENTACE STPO; MĚŘÍTKO 1:100; DATUM 12/2021; POČET FORMÁTŮ 1ZKA4
NÁZEV PŘÍLOHY: VÝSLEDNÁ VARIANTA-CHARAKTERISTICKÉ PŘÍČNÉ ŘEZY-ČÁST 2.	ČÁST B; ČÍSLO PŘÍLOHY 5.3.2