



Výkres ploch potenciálního rozvoje a přestavby

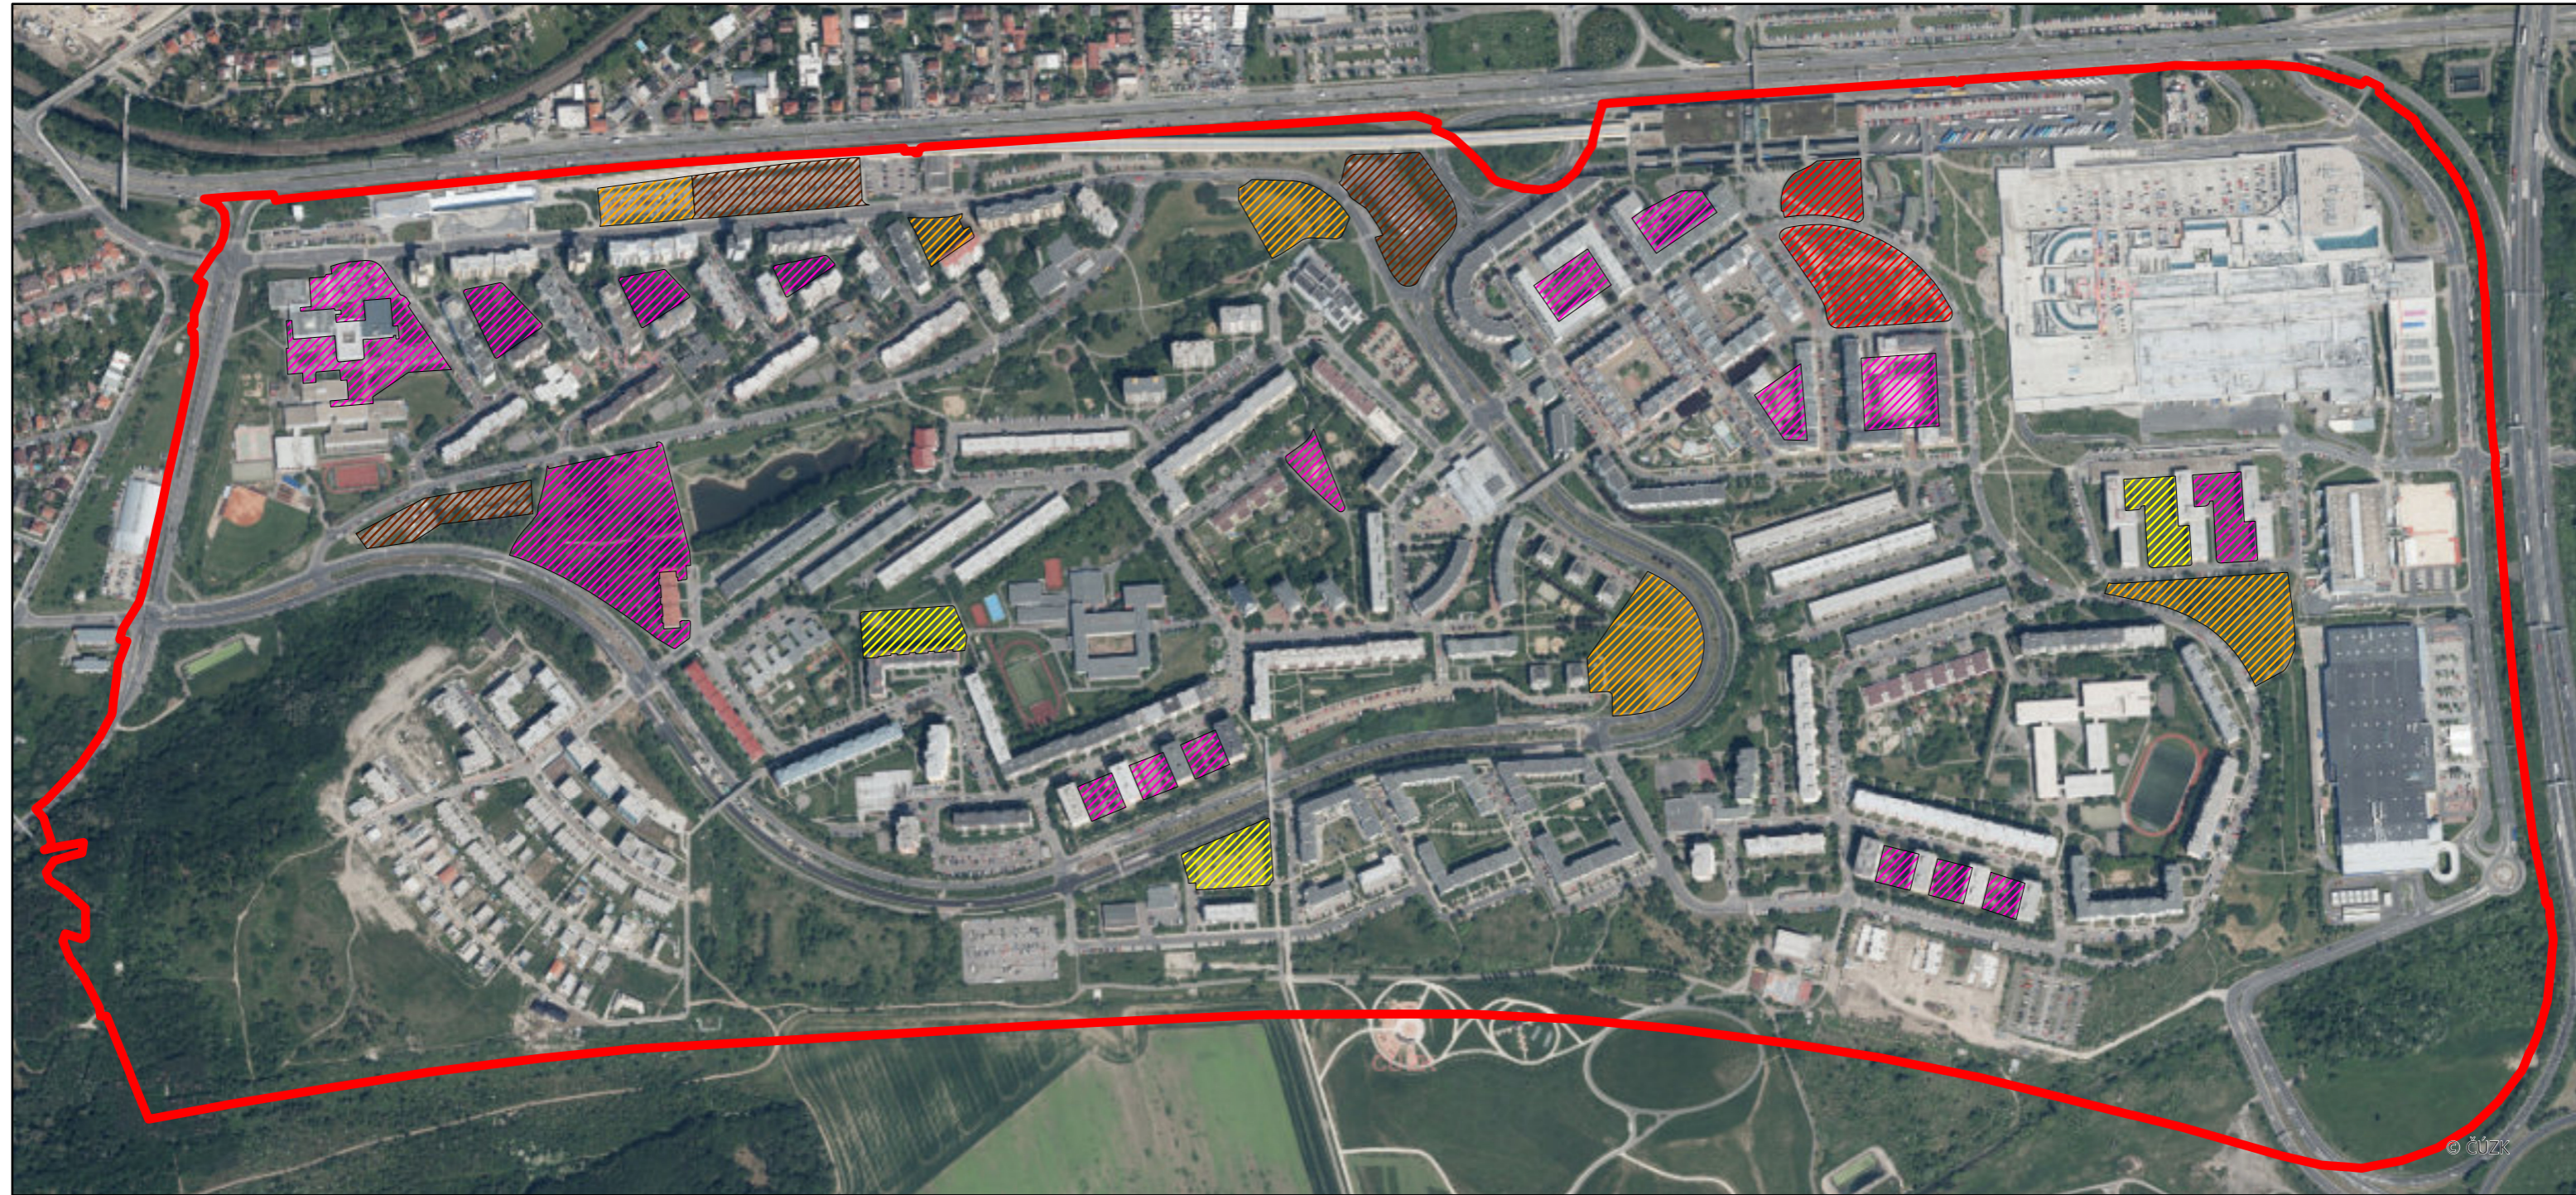

Legenda

Způsob využití rozvojových ploch

-  Veřejná prostranství
 -  Bydlení
 -  Doprava v klidu
 -  Dětská hřiště/sportoviště
 -  Pracovní
-  K.ú. Černý Most

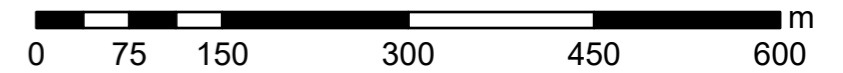

| | | |
|--|------------|-----------------|
| Sídliště Černý Most - návrh revitalizace | | |
| Výkres ploch potenciálního rozvoje a přestavby | | |
| Výkres č. 6 | Formát: A3 | Měřítko: 1:6000 |
| Vypracoval Tomáš Klusák | | |

