









# Výkres návrhu parkovacího domu

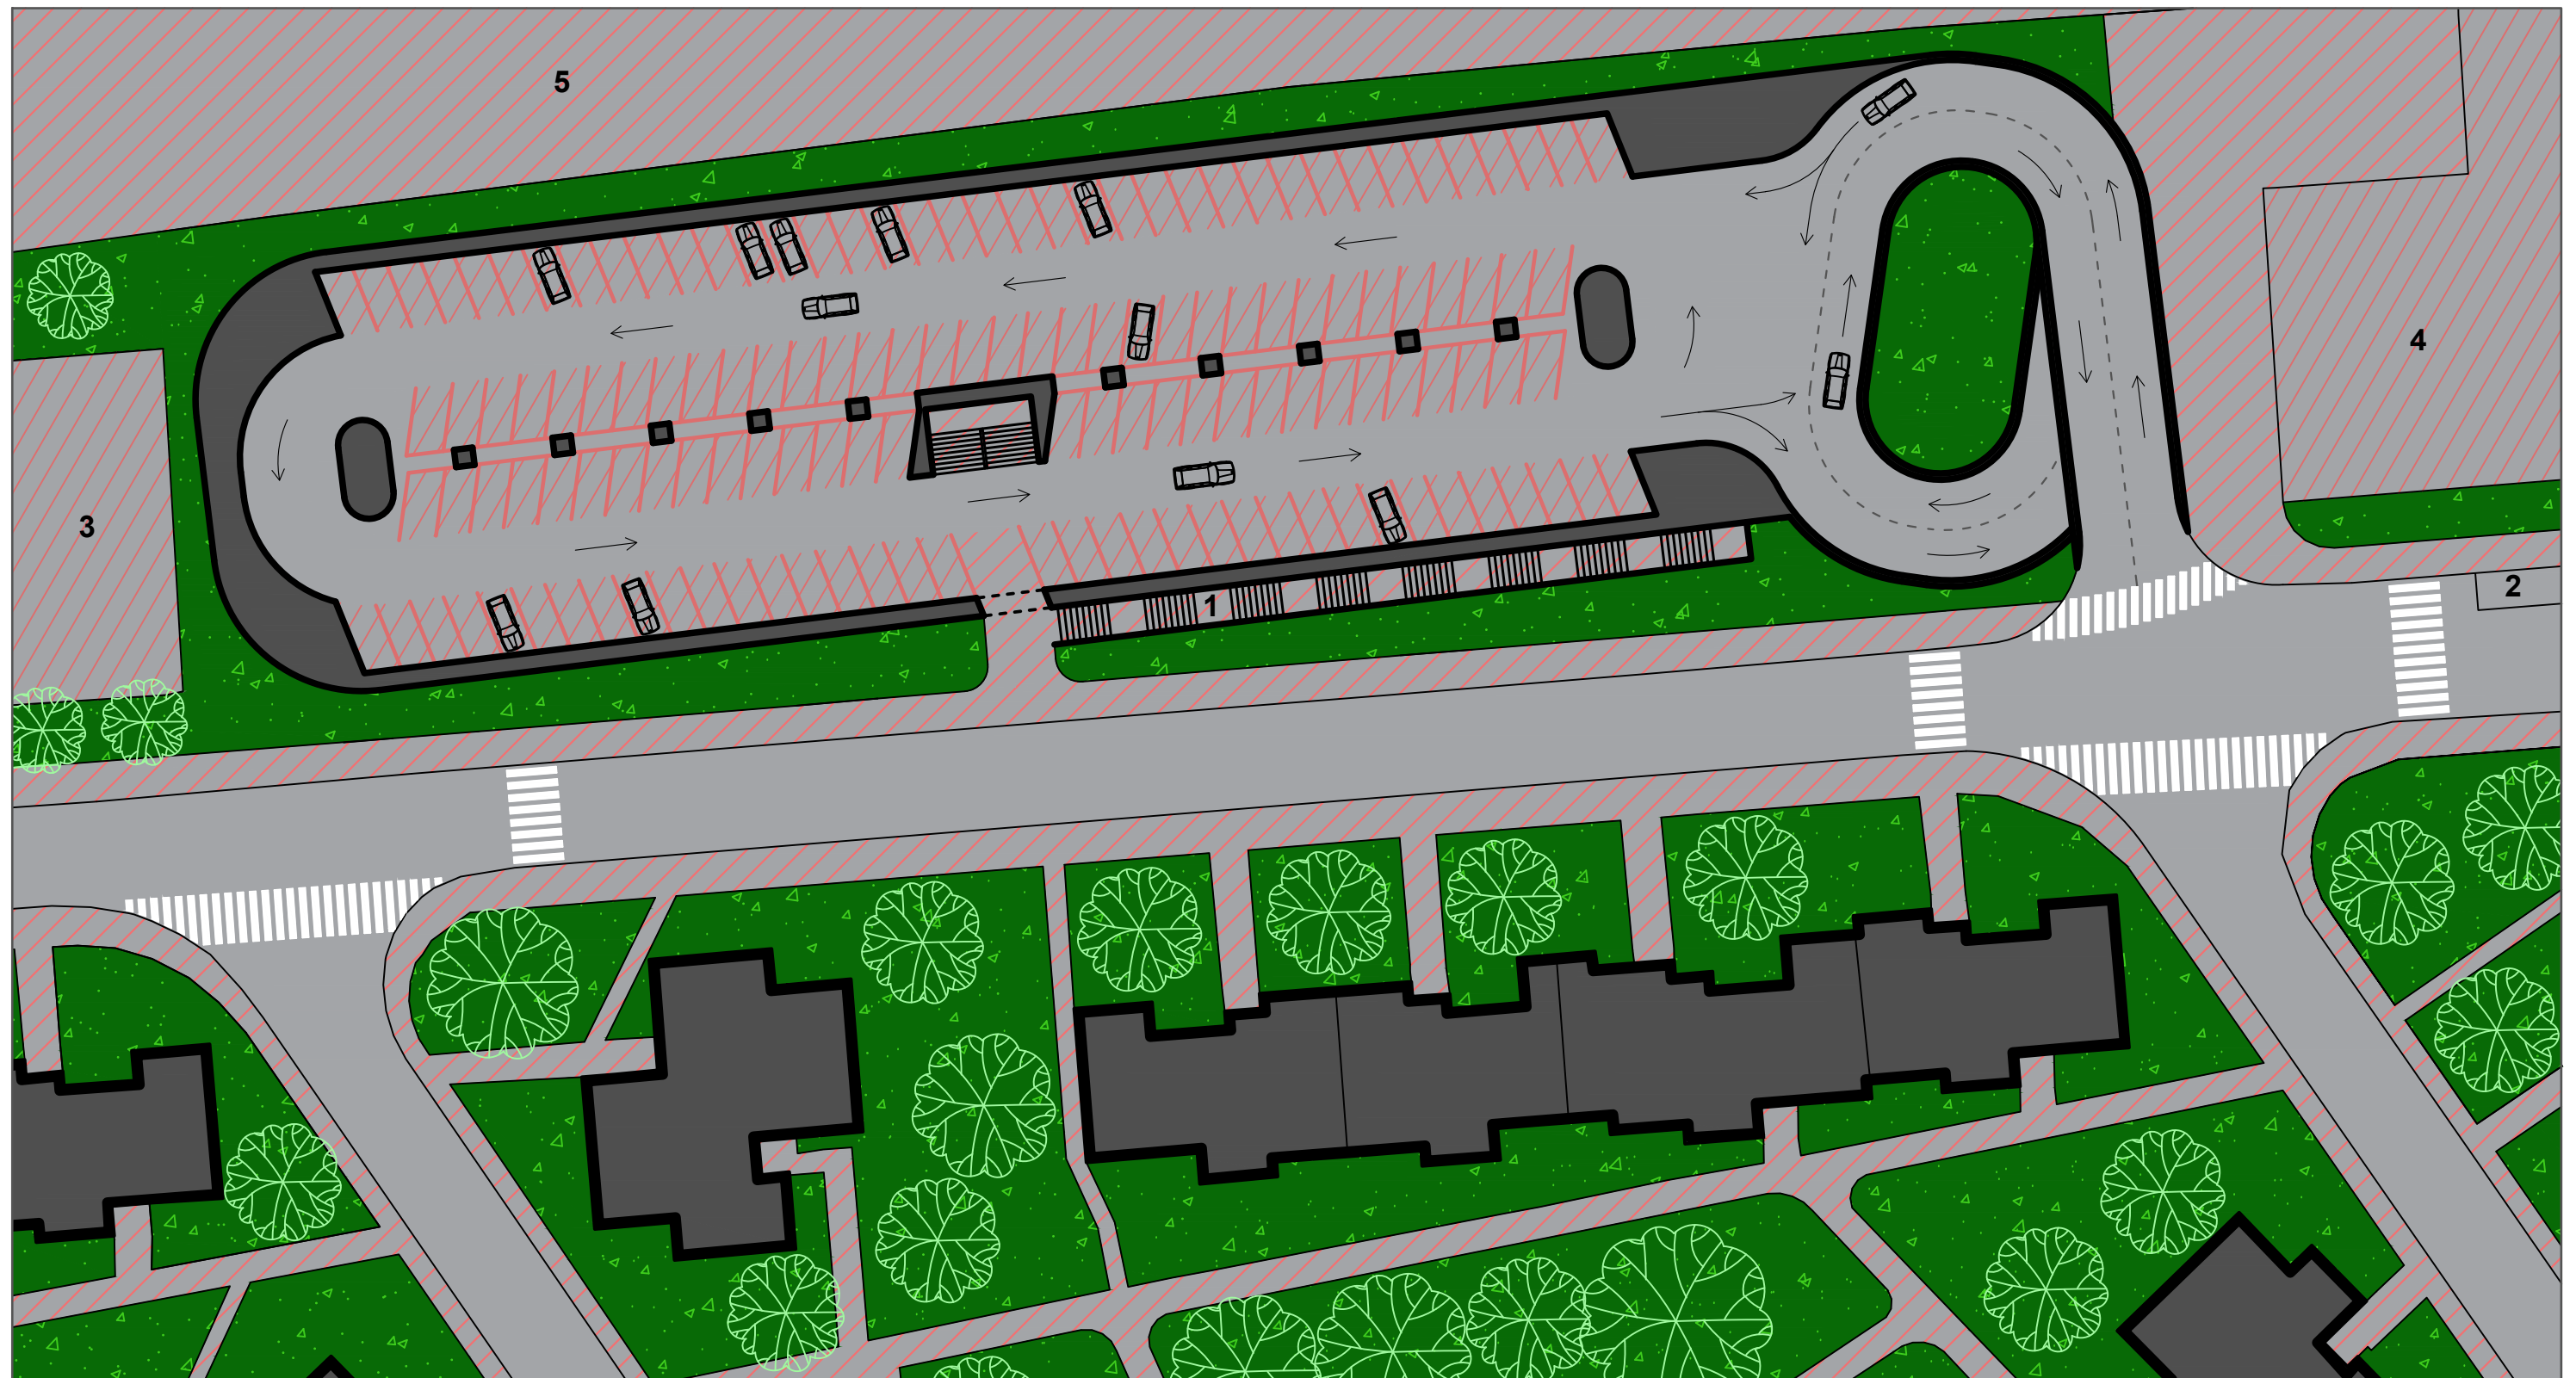

## Legenda

	Stávající zástavba		Vzrostlá zeleň - stromy	3	Neřešené parkoviště
	Pozemní komunikace		Pěší komunikace	4	Neřešené parkoviště
	Parkovací stání	1	Schody na střechu objektu	5	Nadchod metra
	Travnaté plochy	2	Autobusová zastávka		

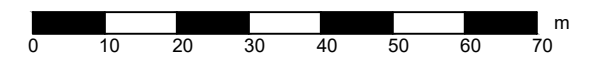

Sídliště Černý Most - návrh revitalizace		
Výkres návrhu parkovacího domu		
Výkres č. 7	Formát: A3	Měřítko: 1:500
Vypracoval Tomáš Klusák		

