
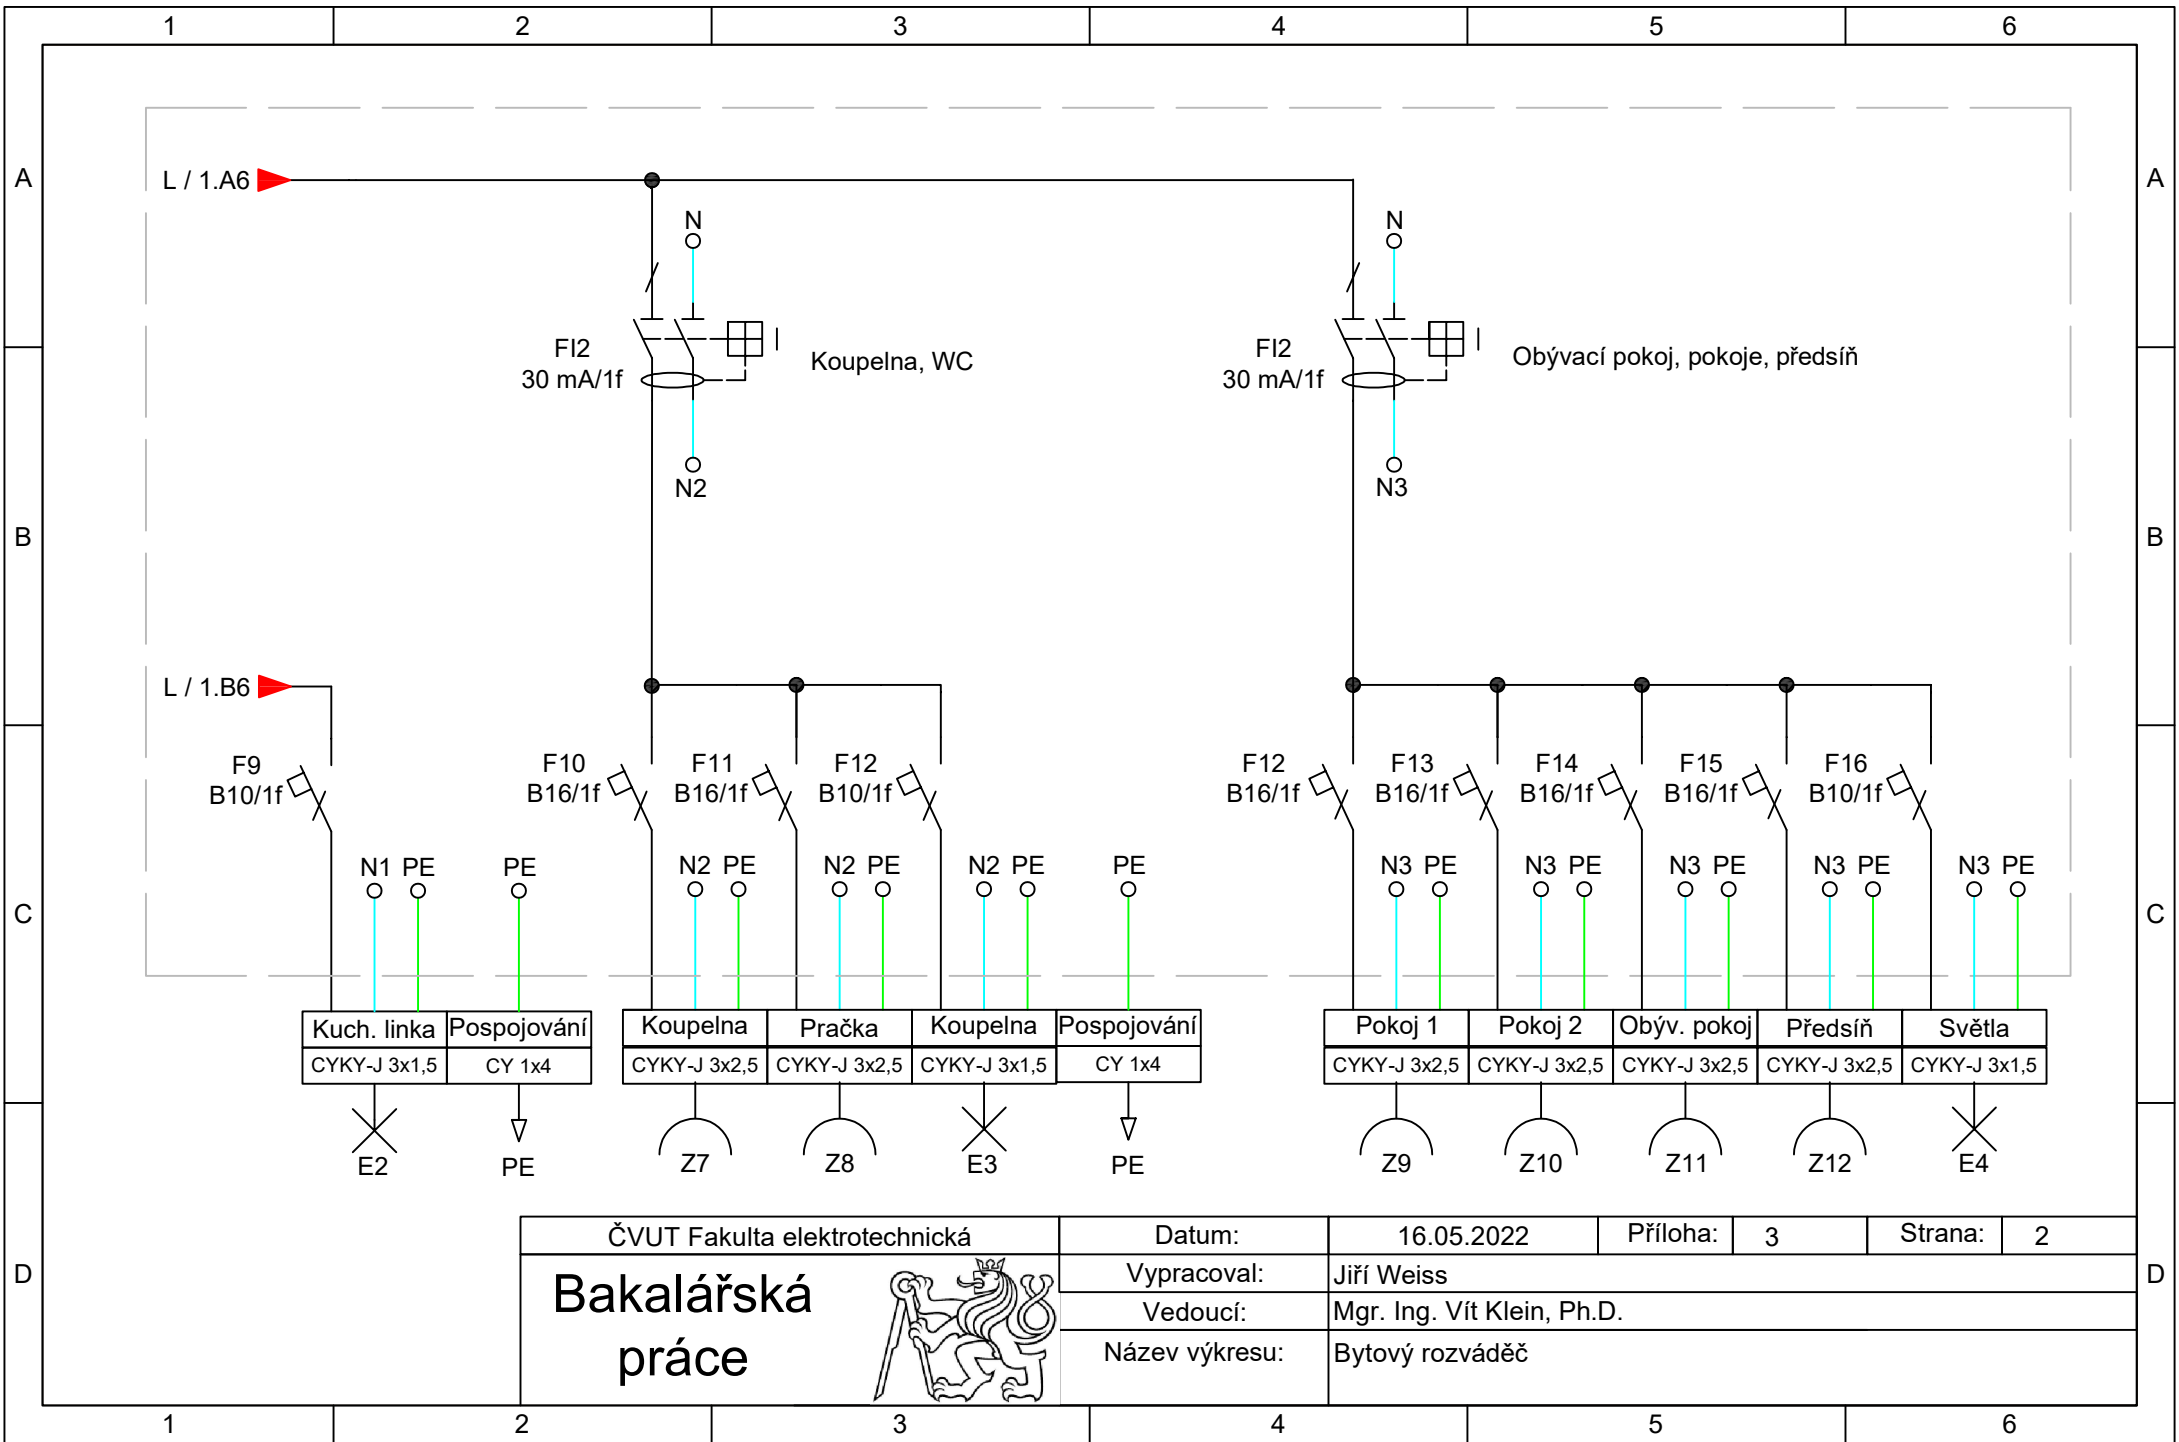



ČVUT Fakulta elektrotechnická		Datum:	16.05.2022	Příloha:	3	Strana:	1
<b>Bakalářská práce</b> 	Vypracoval:		Jiří Weiss				
	Vedoucí:		Mgr. Ing. Vít Klein, Ph.D.				
	Název výkresu:		Bytový rozváděč				



ČVUT Fakulta elektrotechnická		Datum:	16.05.2022	Příloha:	3	Strana:	2
<b>Bakalářská práce</b> 		Vypracoval:	Jiří Weiss				
		Vedoucí:	Mgr. Ing. Vít Klein, Ph.D.				
		Název výkresu:	Bytový rozváděč				