

POHLED MOSKEVSKÁ ULICE




ŘEZ TRŽIČKEM



POHLED KRYMSKÁ ULICE



PŮDORYS 1.NP

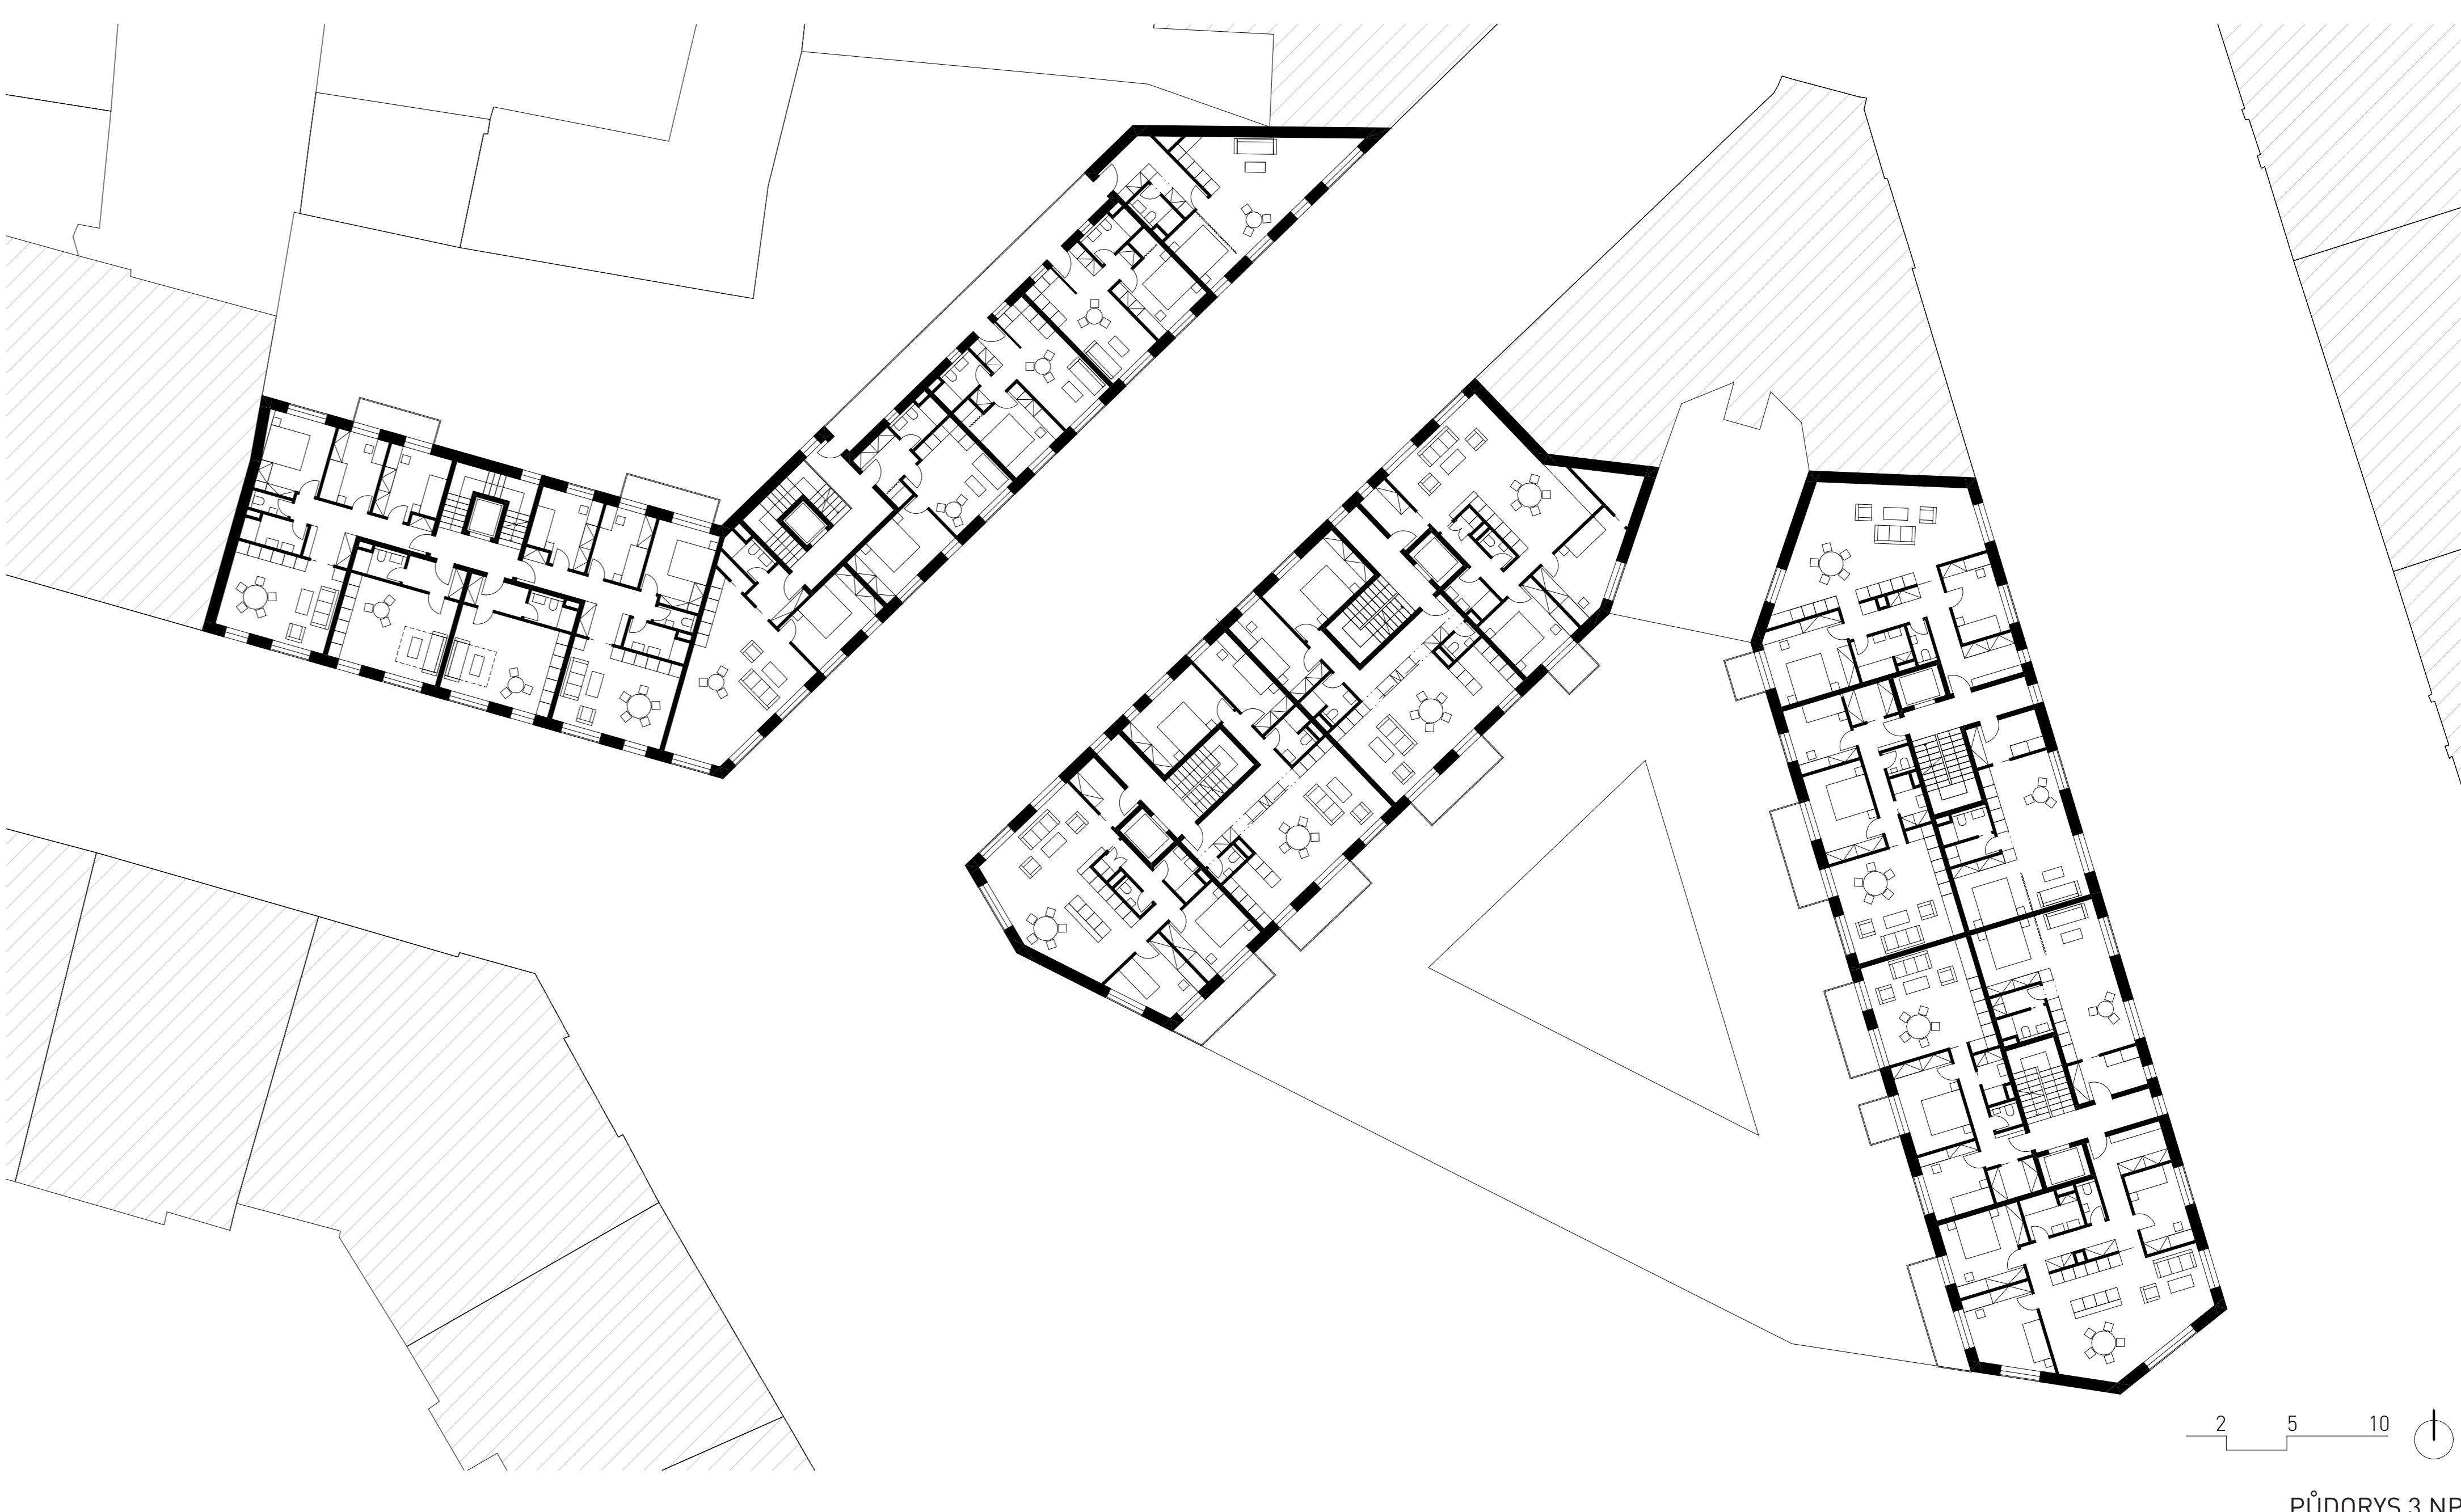

PŮDORYS 3.NP

