

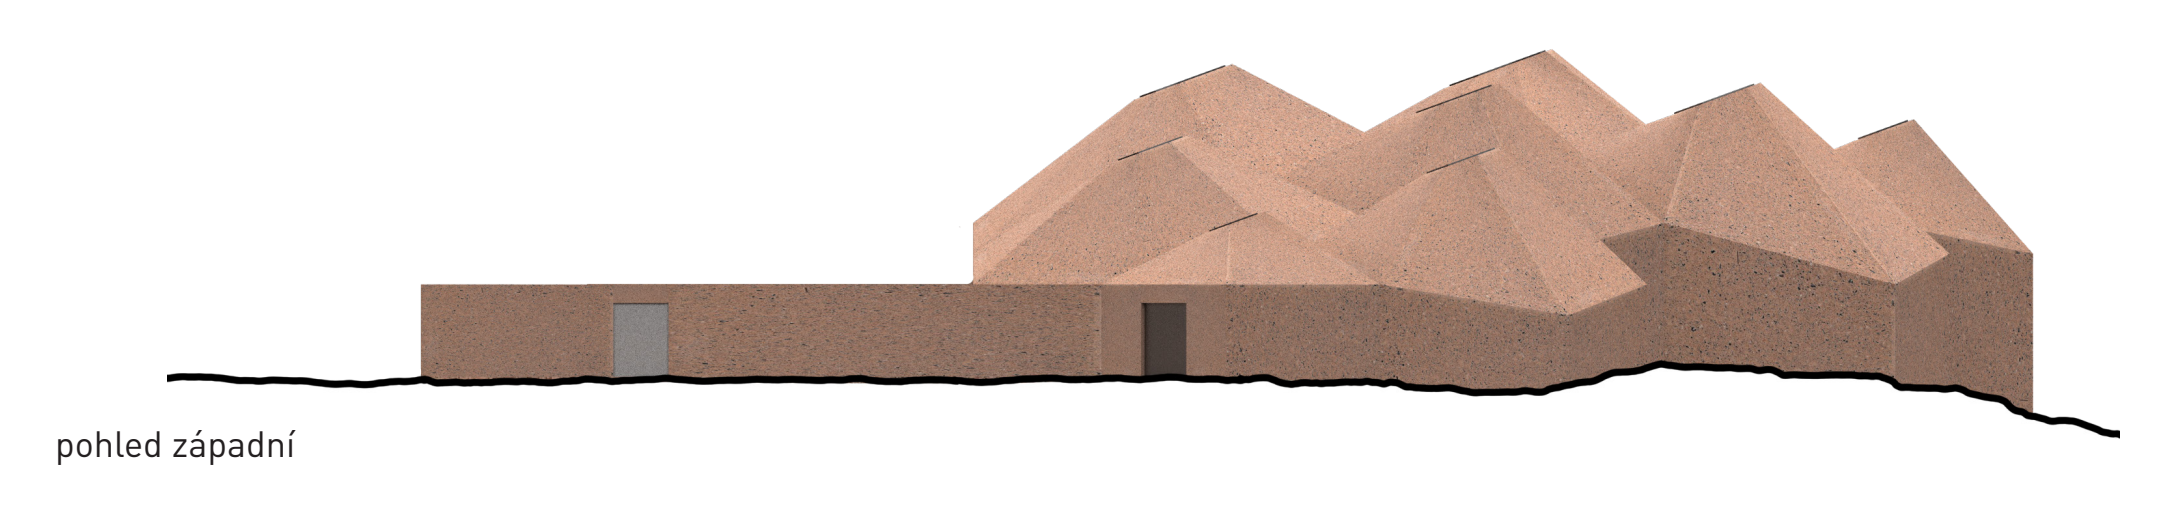
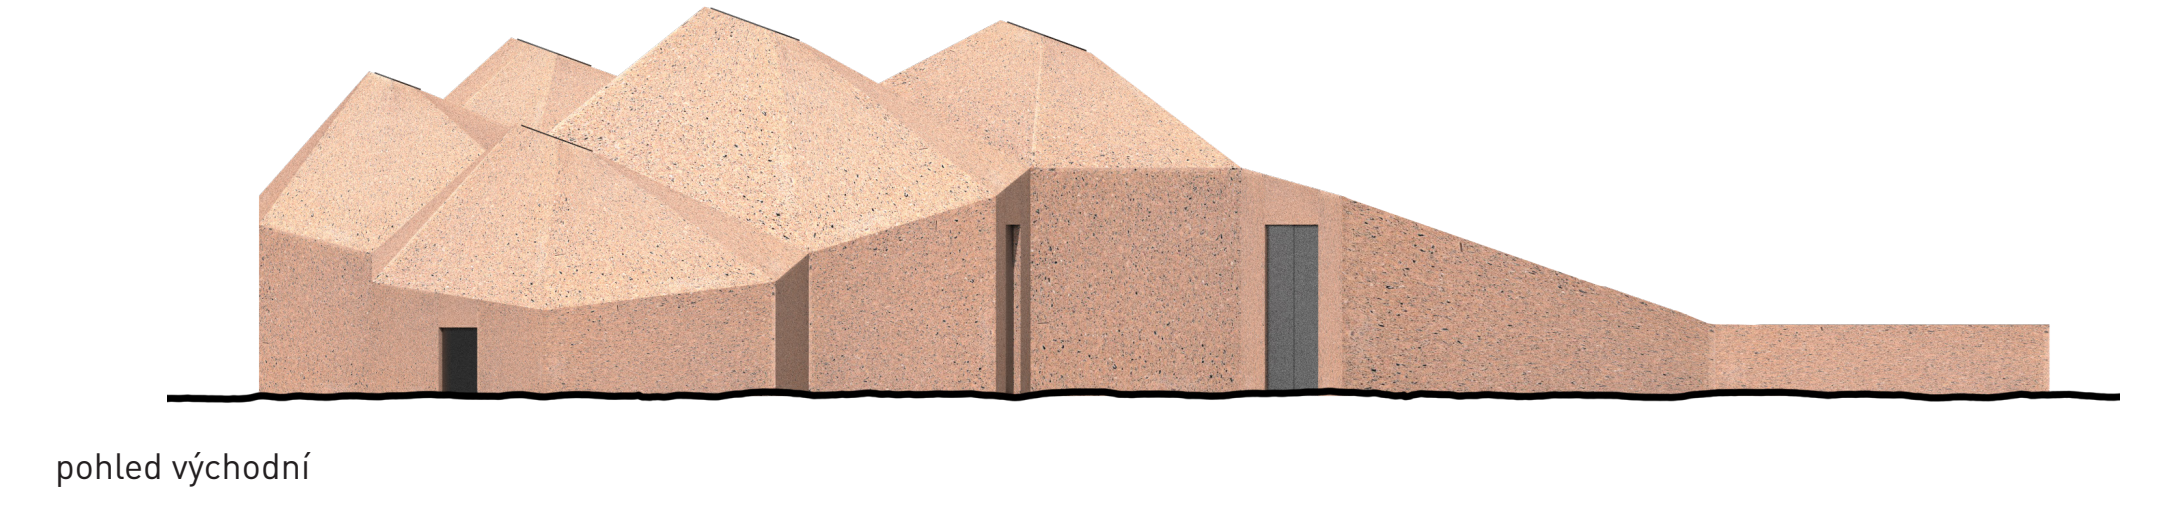
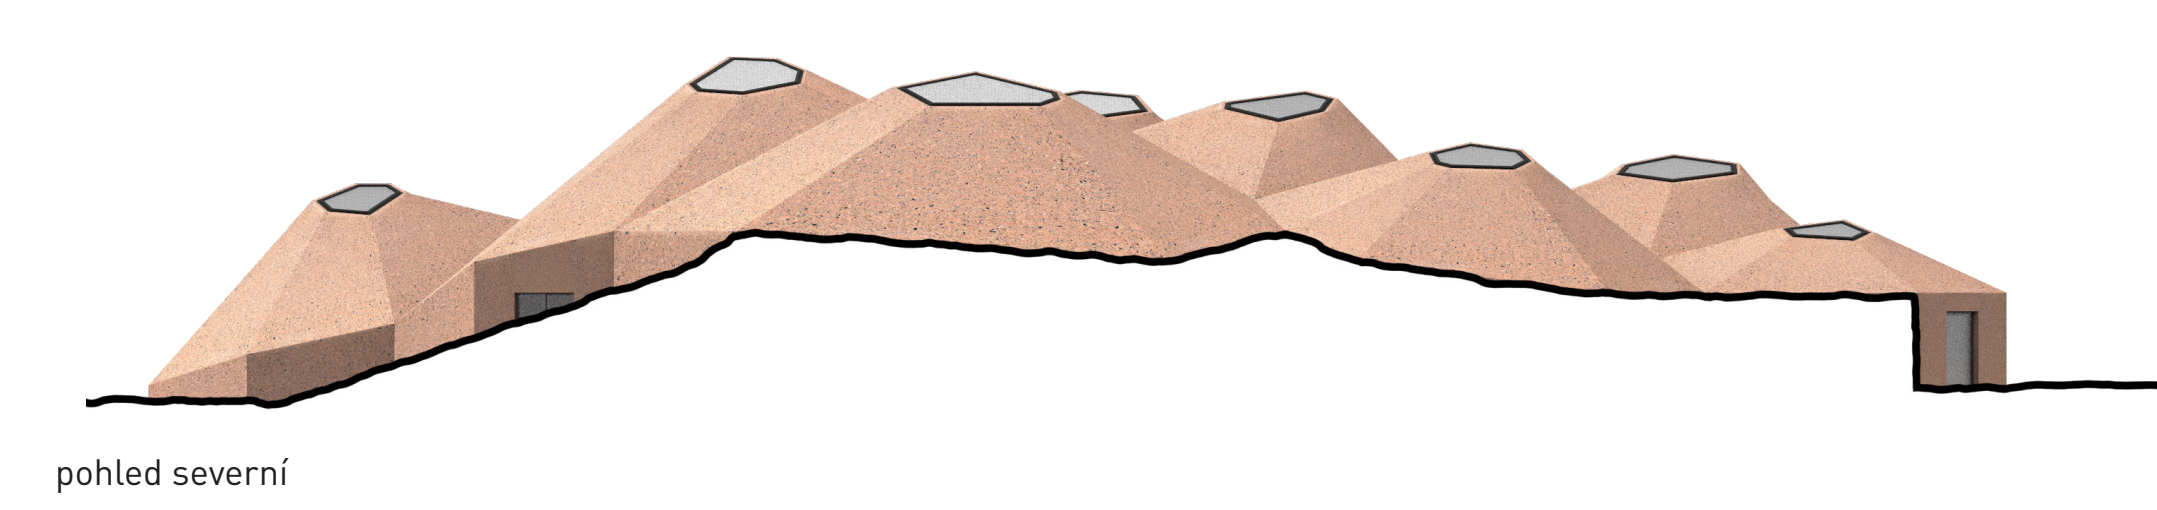
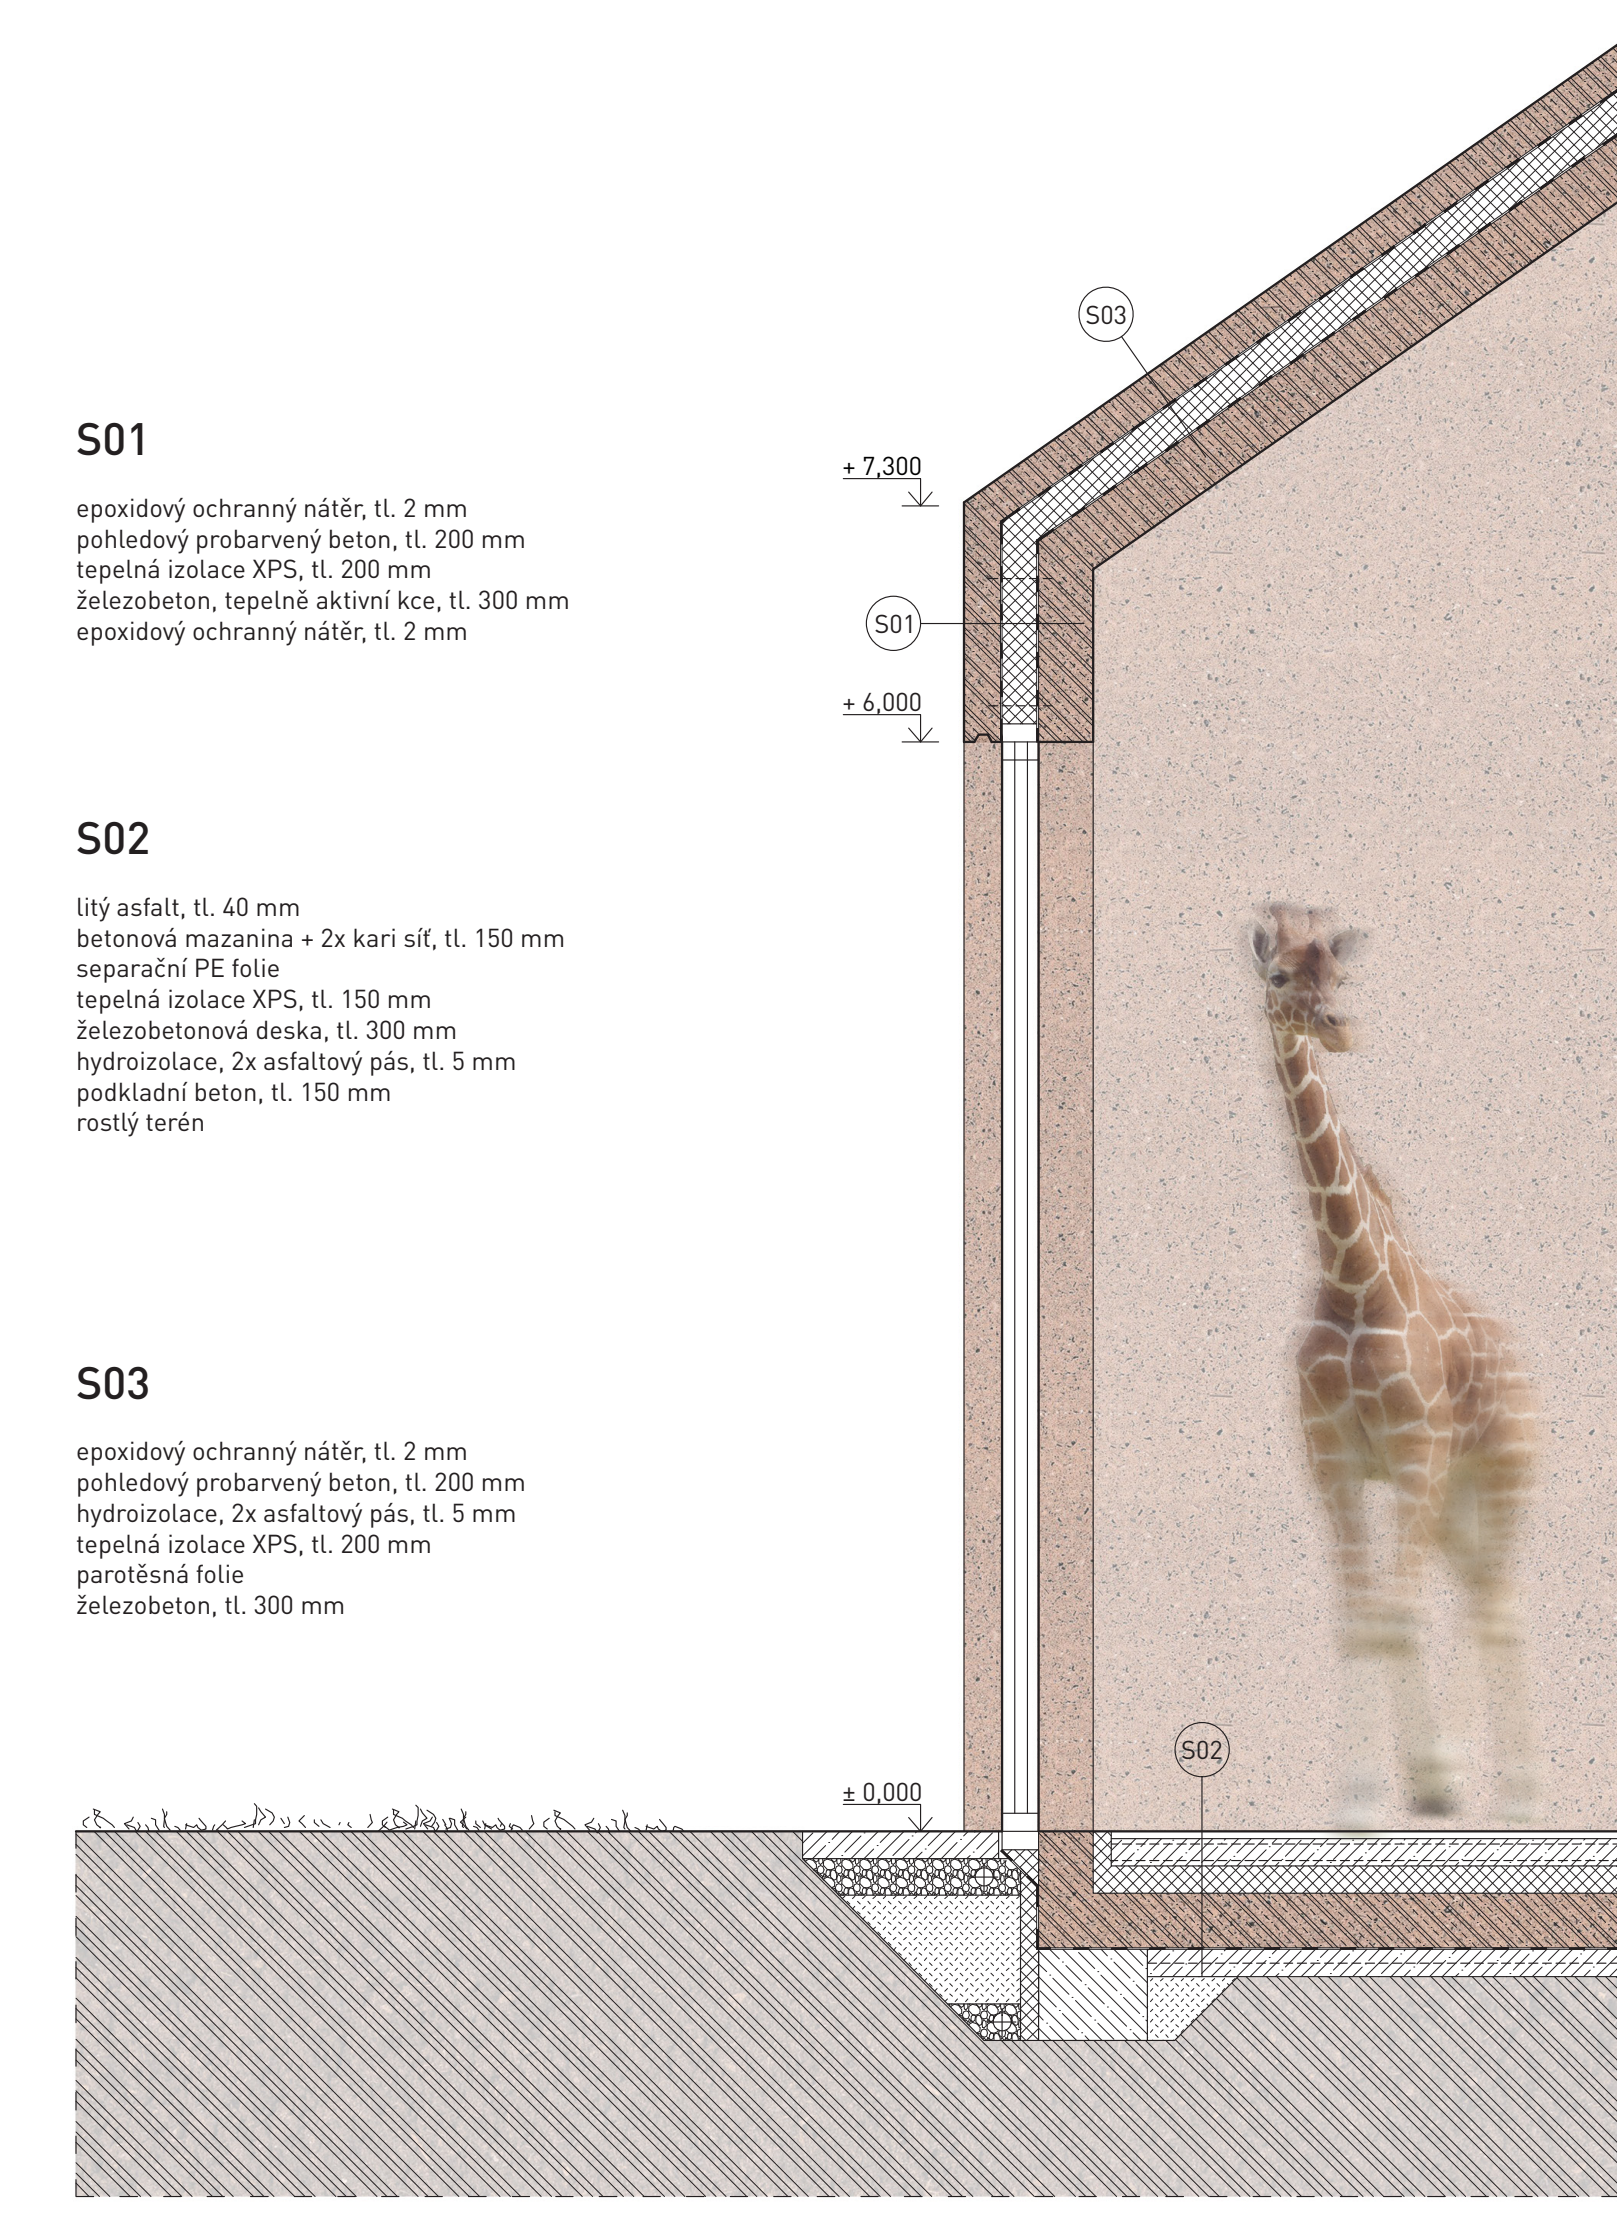
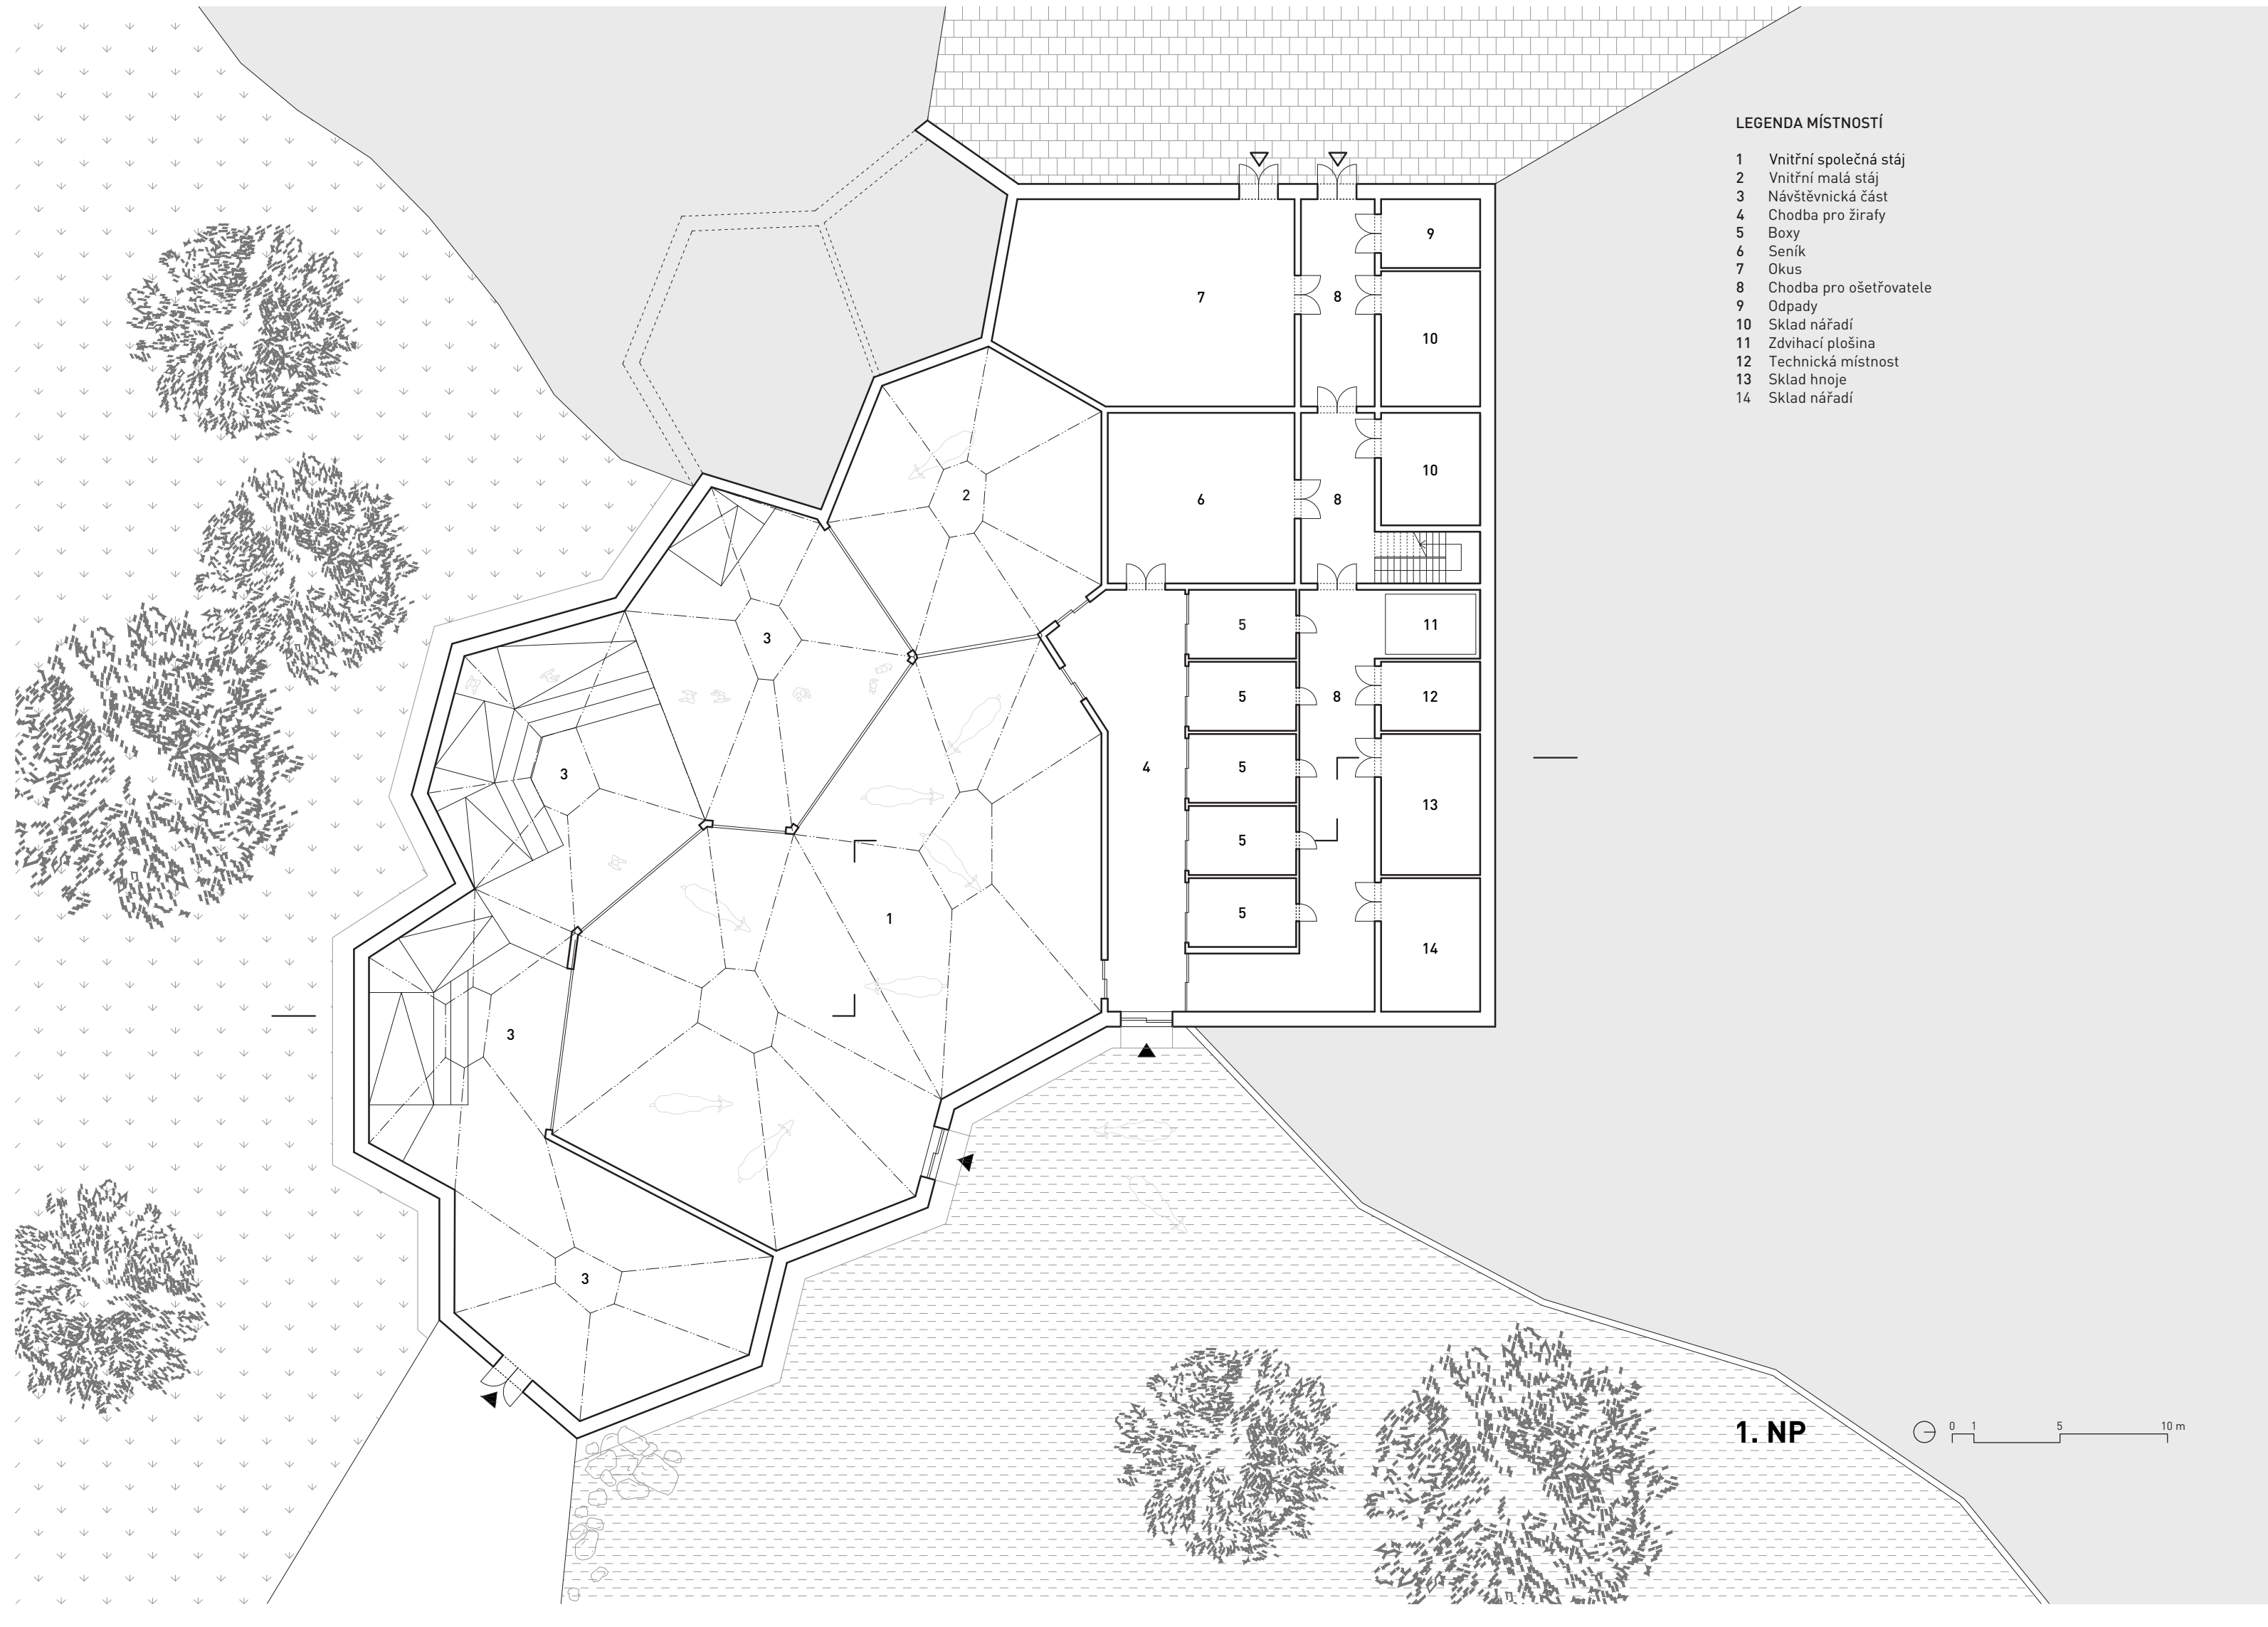


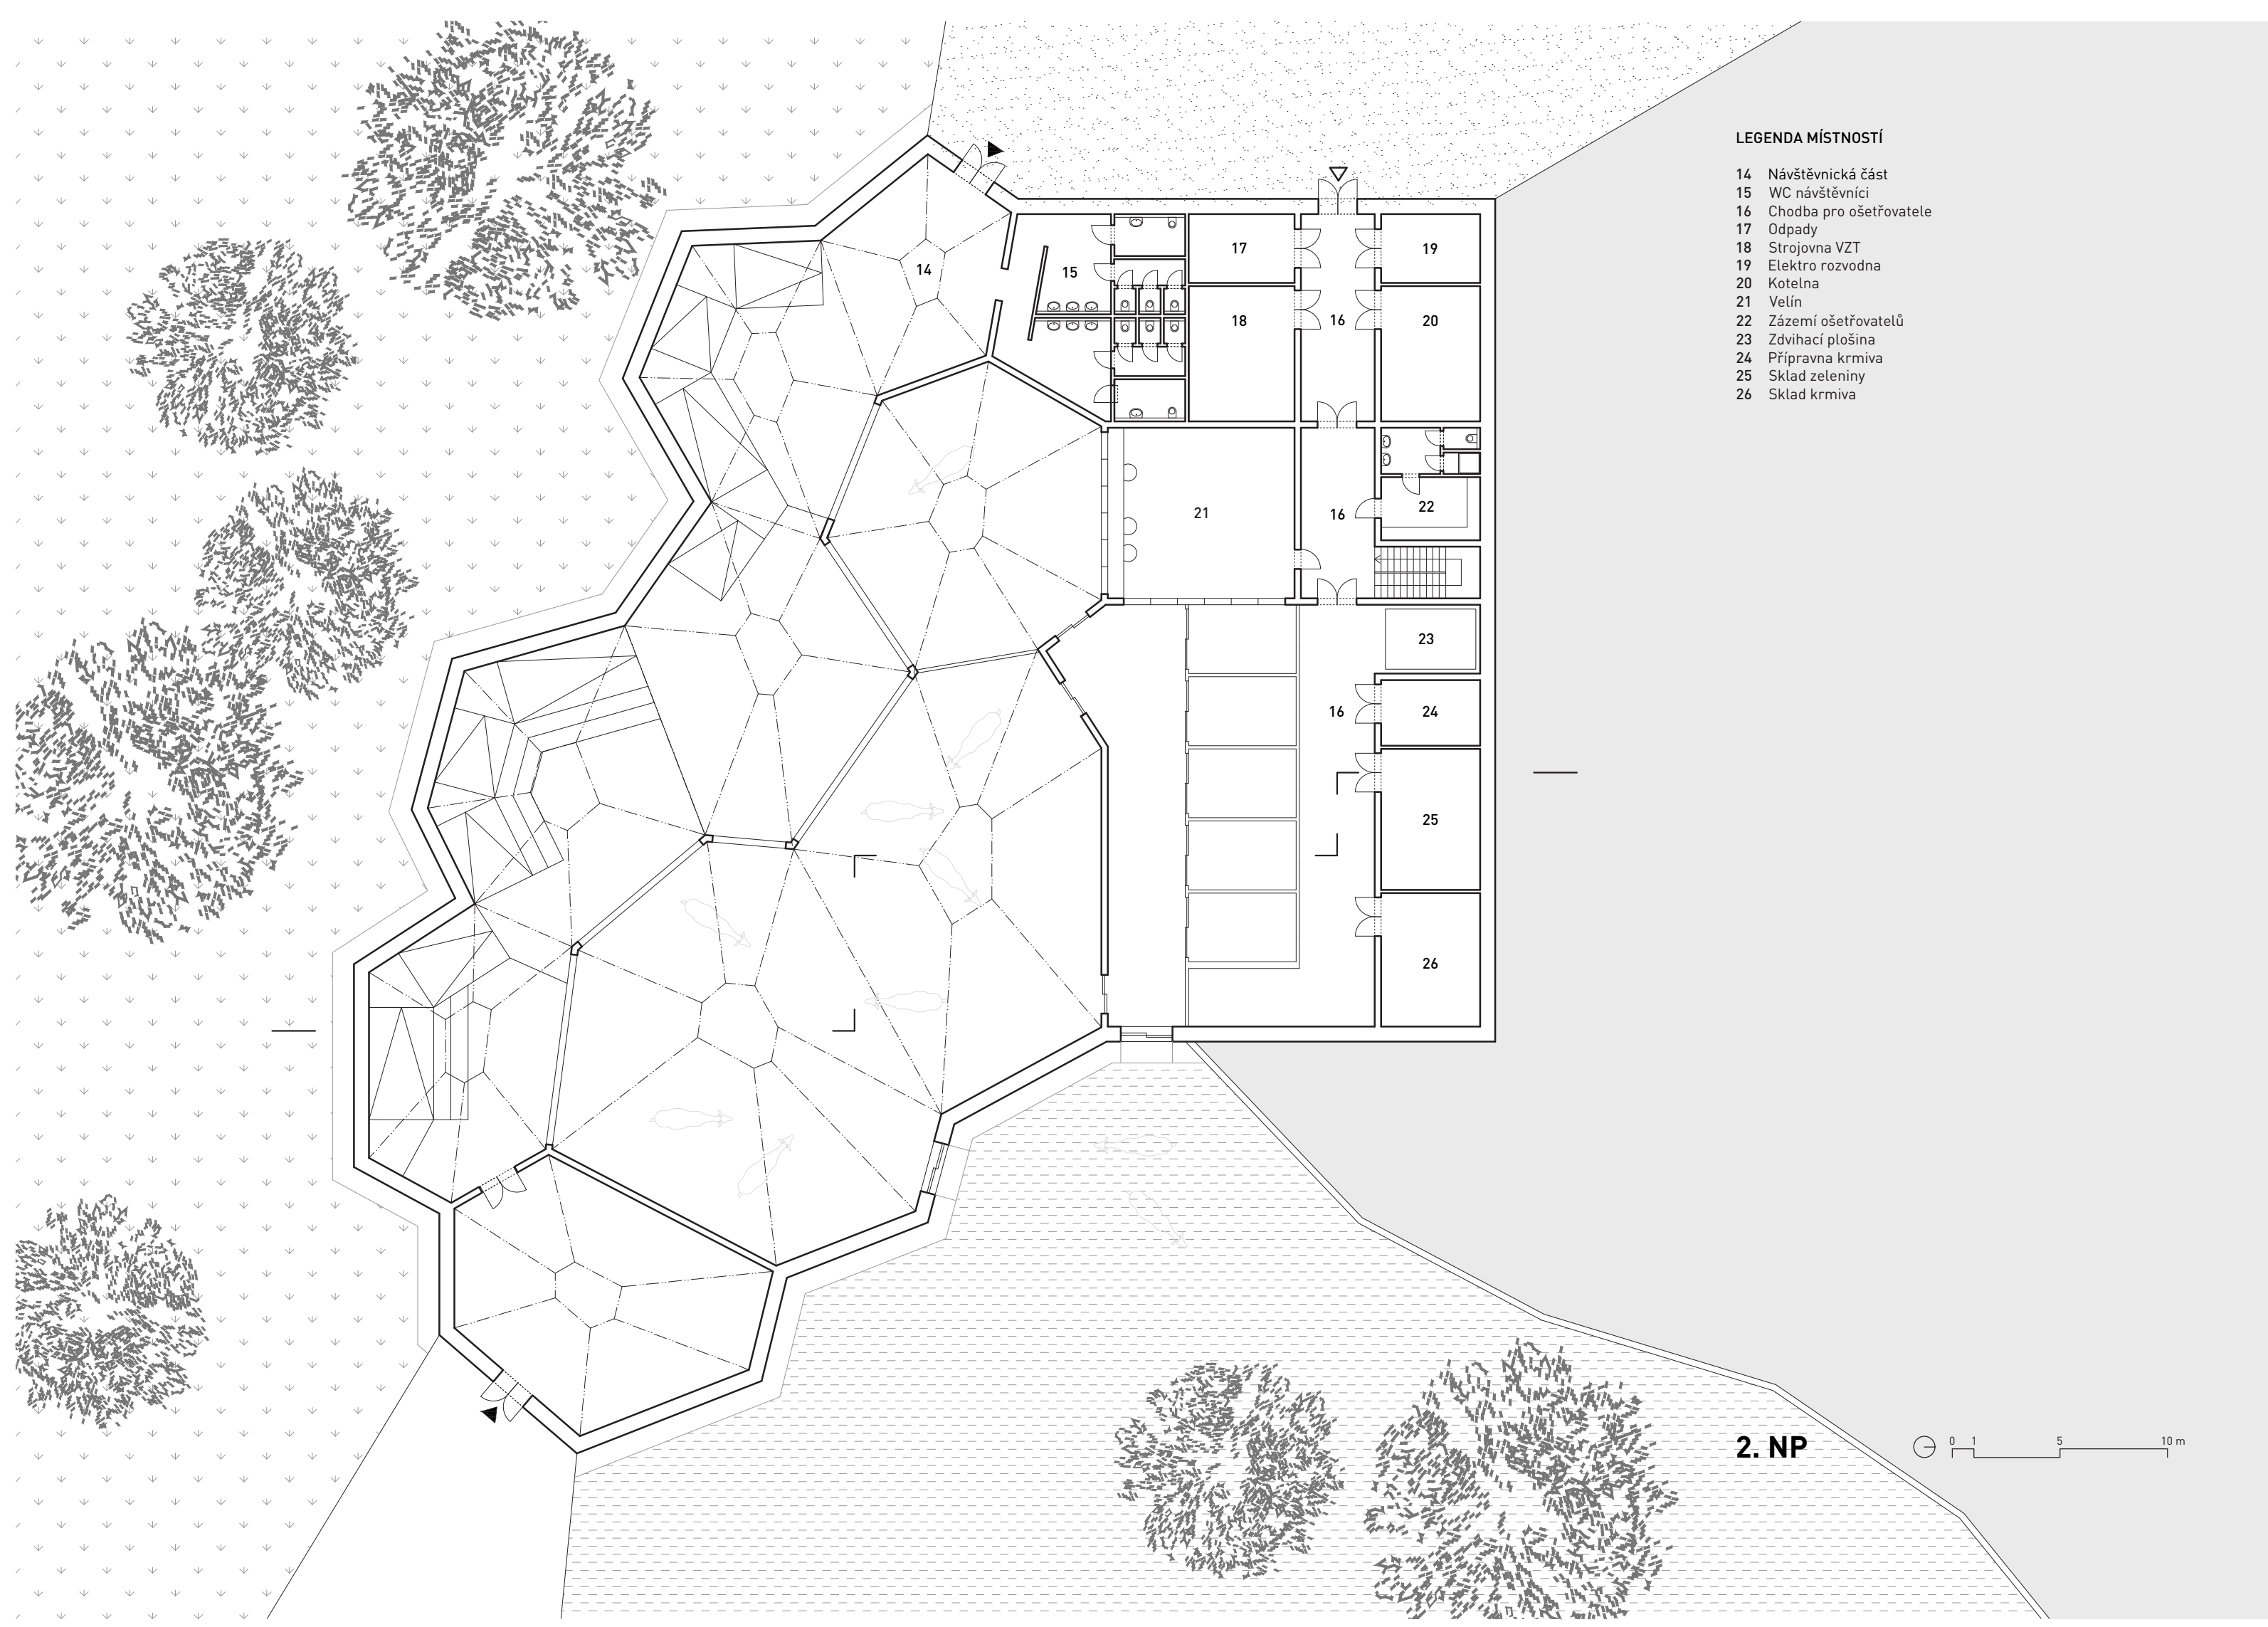



PAVILON ŽIRAF - ZOO PLZEŇ

FA ČVUT | diplomní projekt | Bc. Denisa Křepelková | ateliér Hlaváček - Čeněk | LS 2022

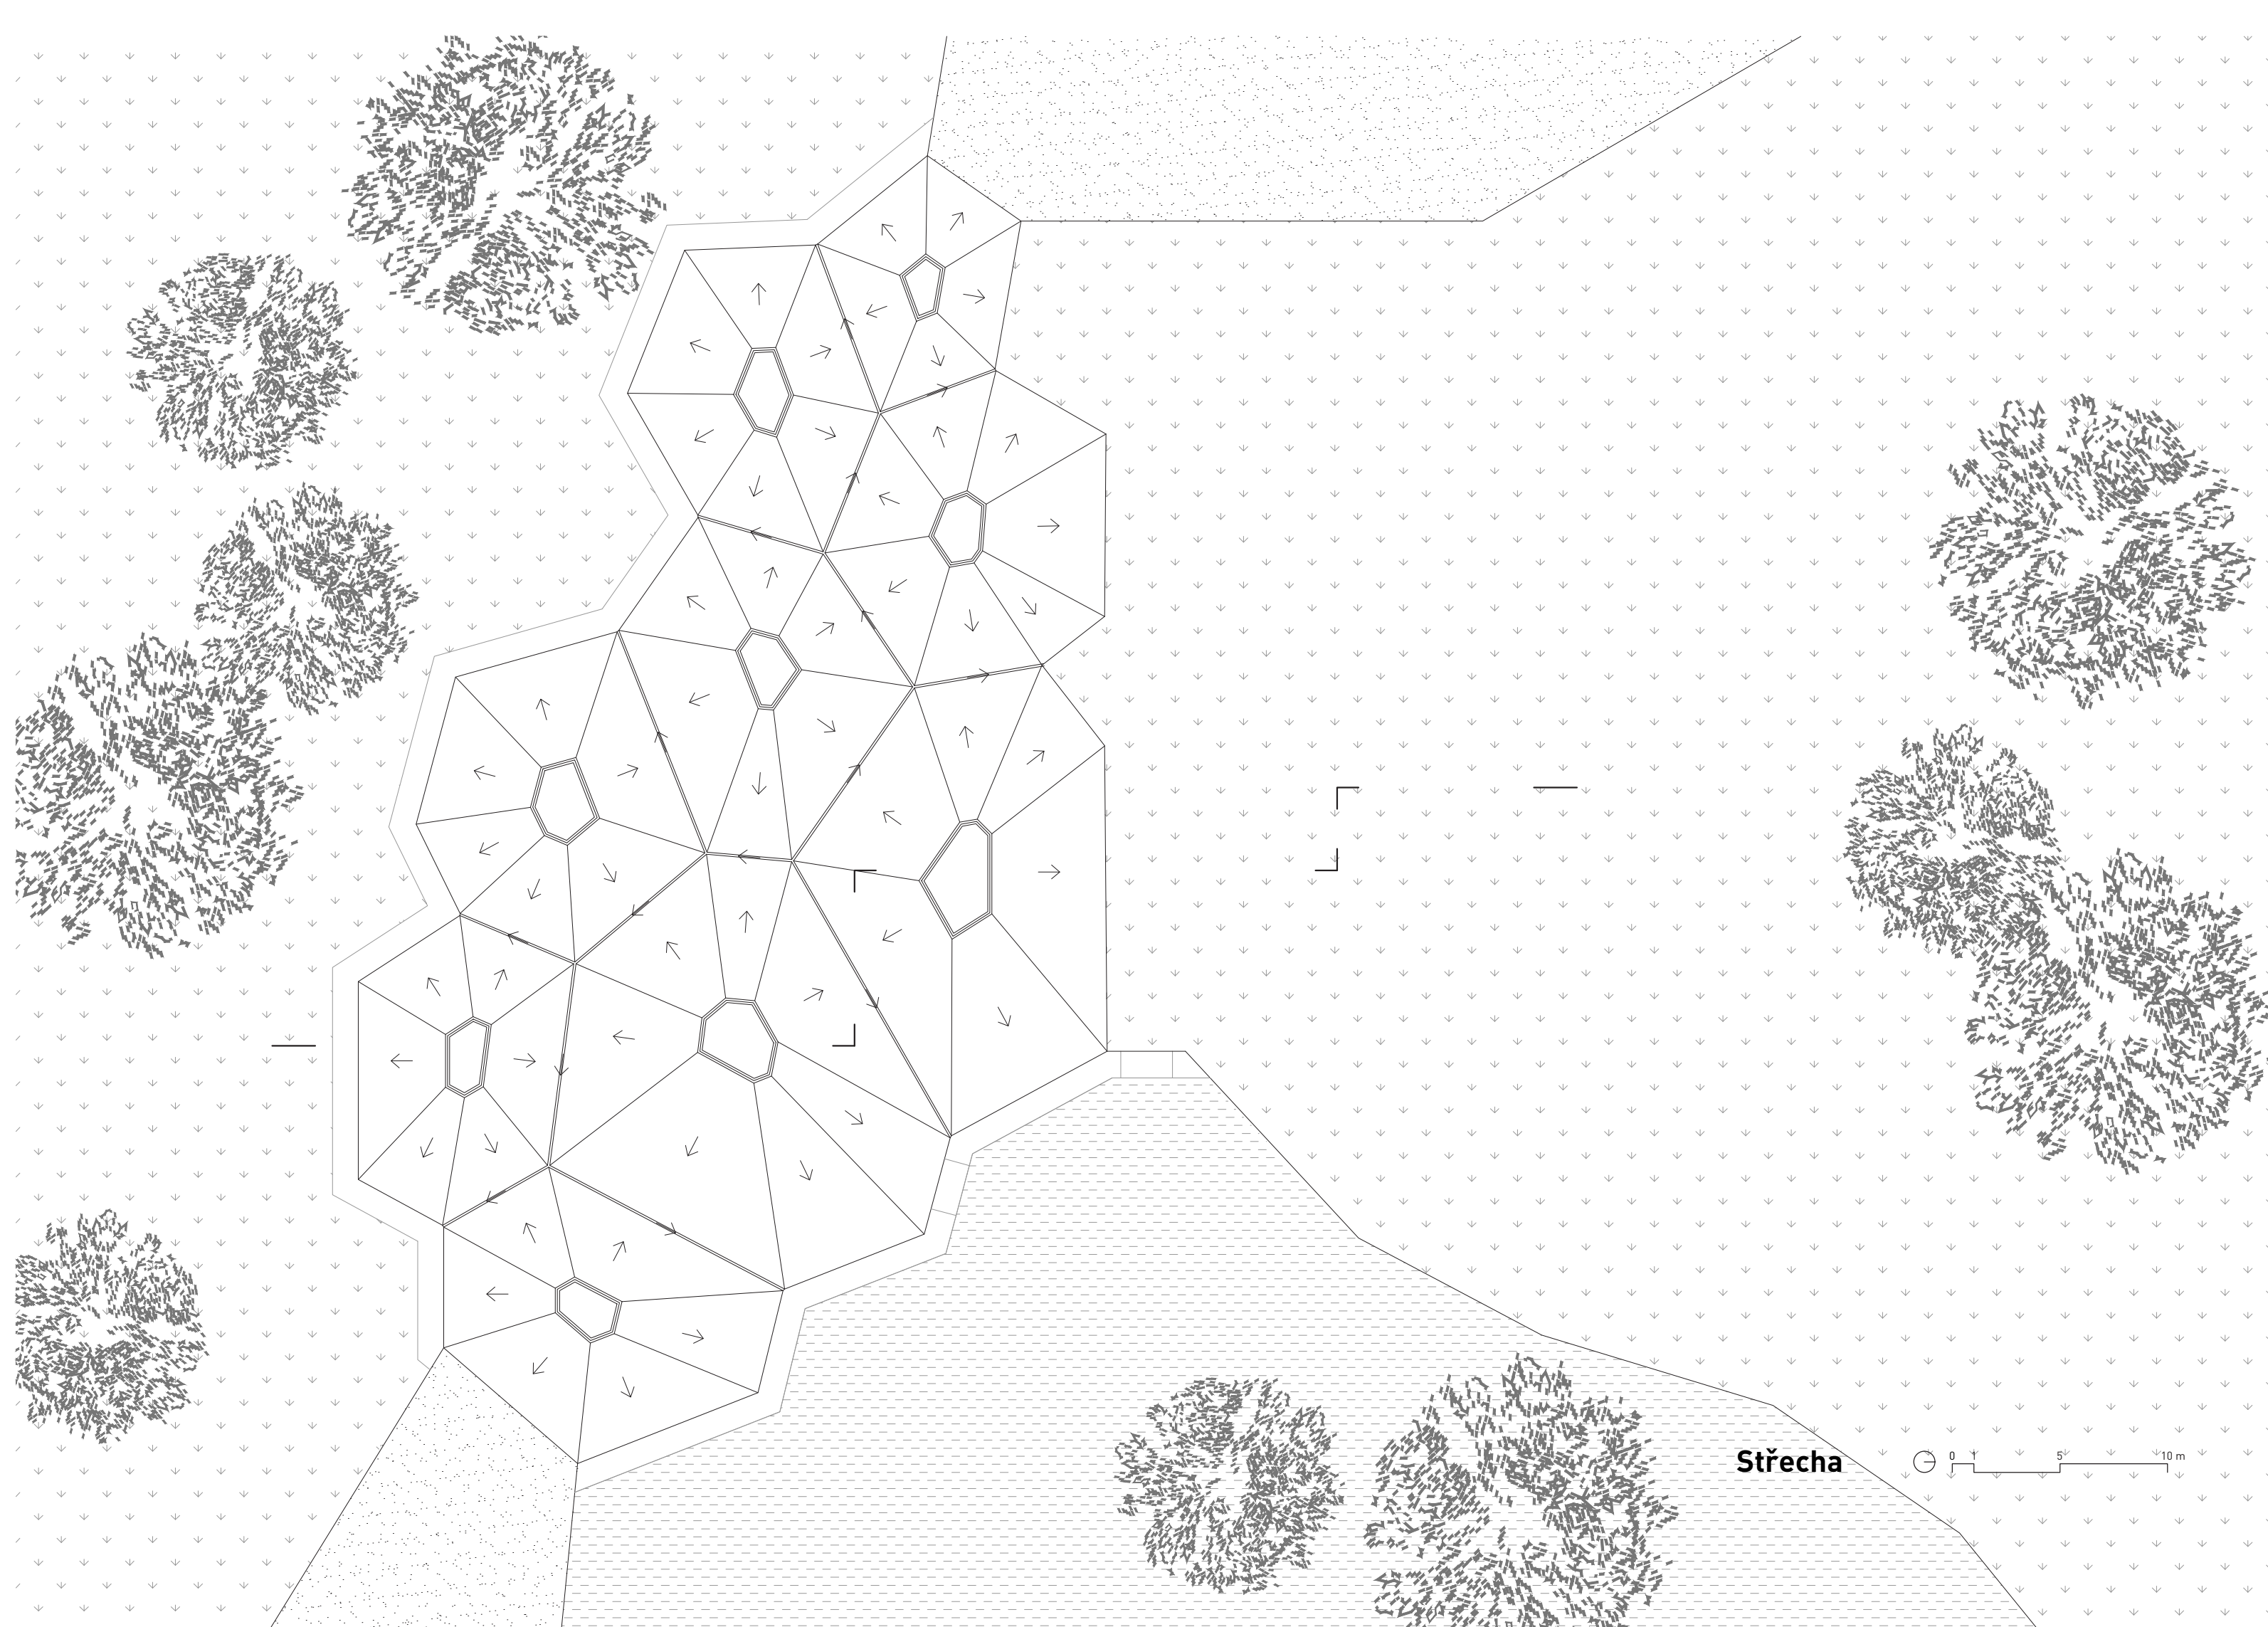

KONCEPT URBANISMU

KONCEPT PAVILONU

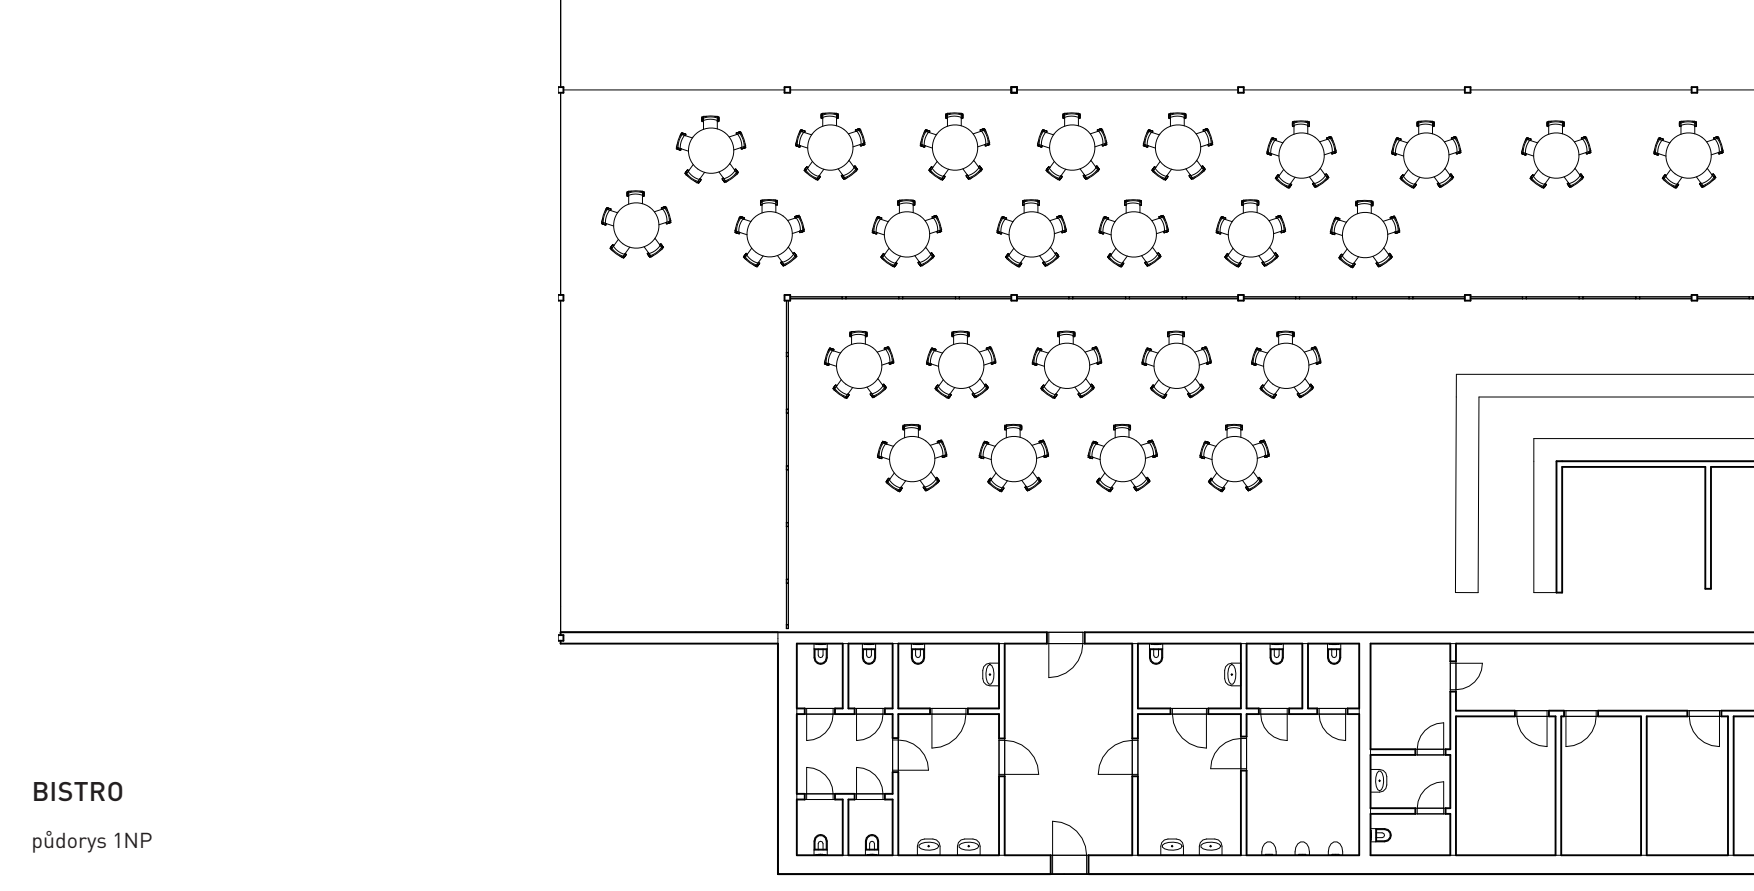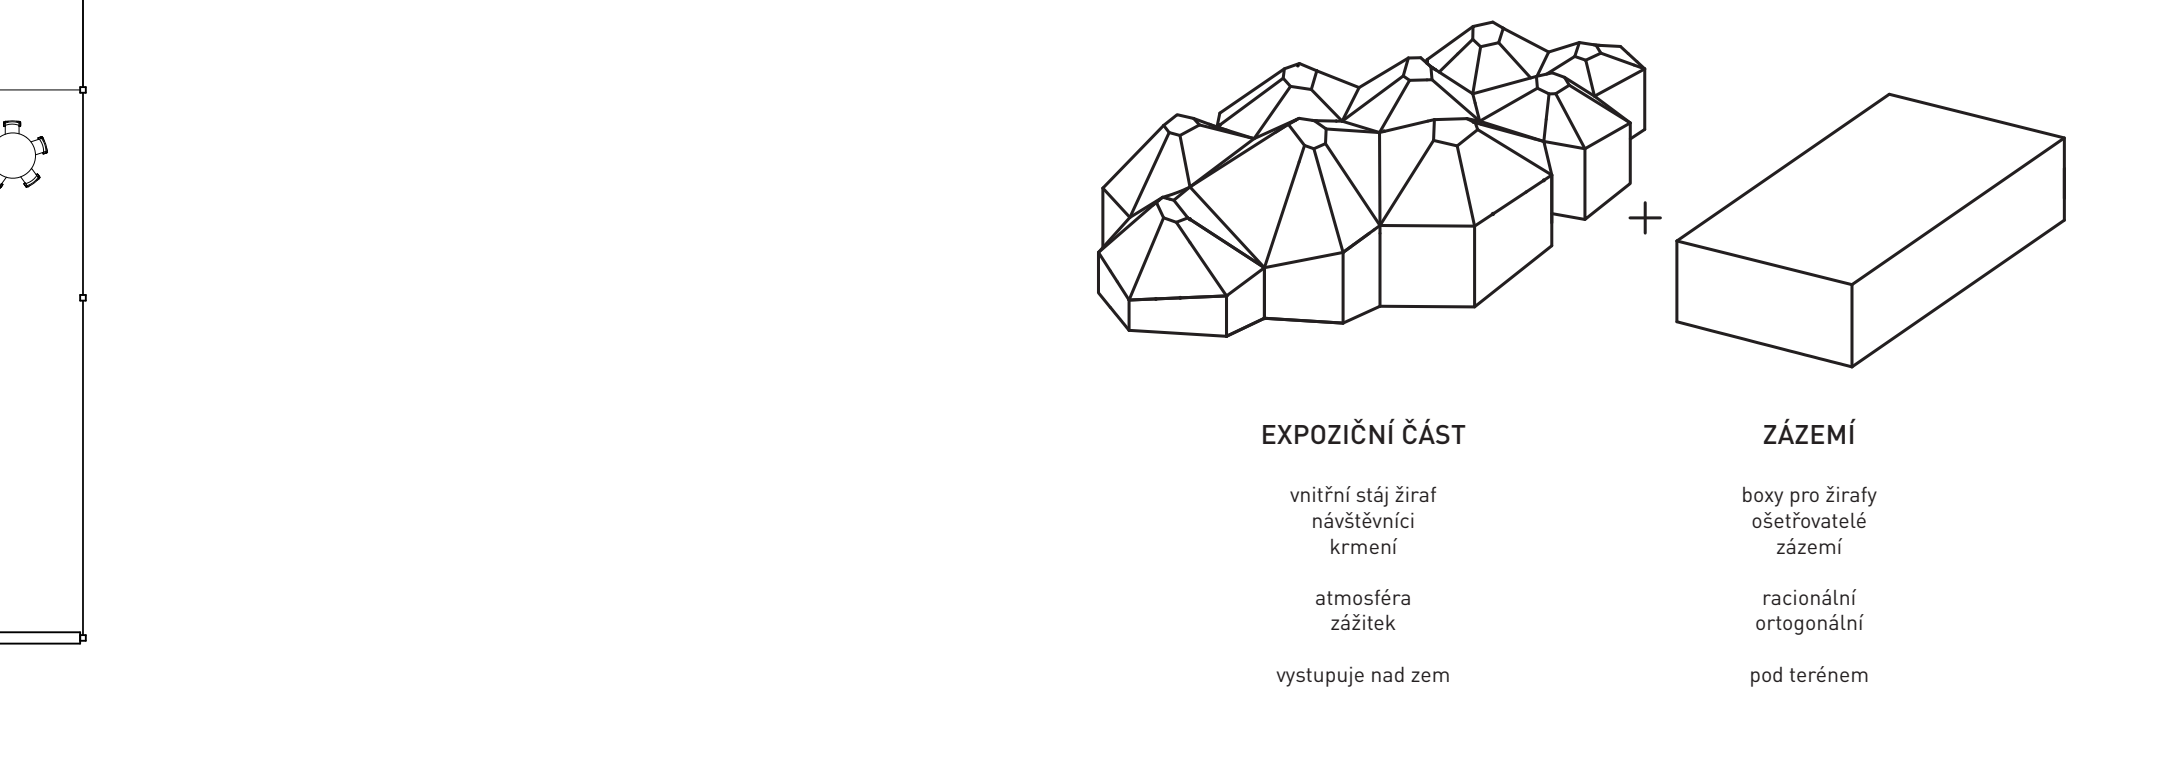

ZOO 21. STOLETÍ
