


DIAGNOSTICKÝ ÚSTAV PRE MLÁDEŽ

Michal Piotor Ateliér Juha LS 21/22 Diplomová práca

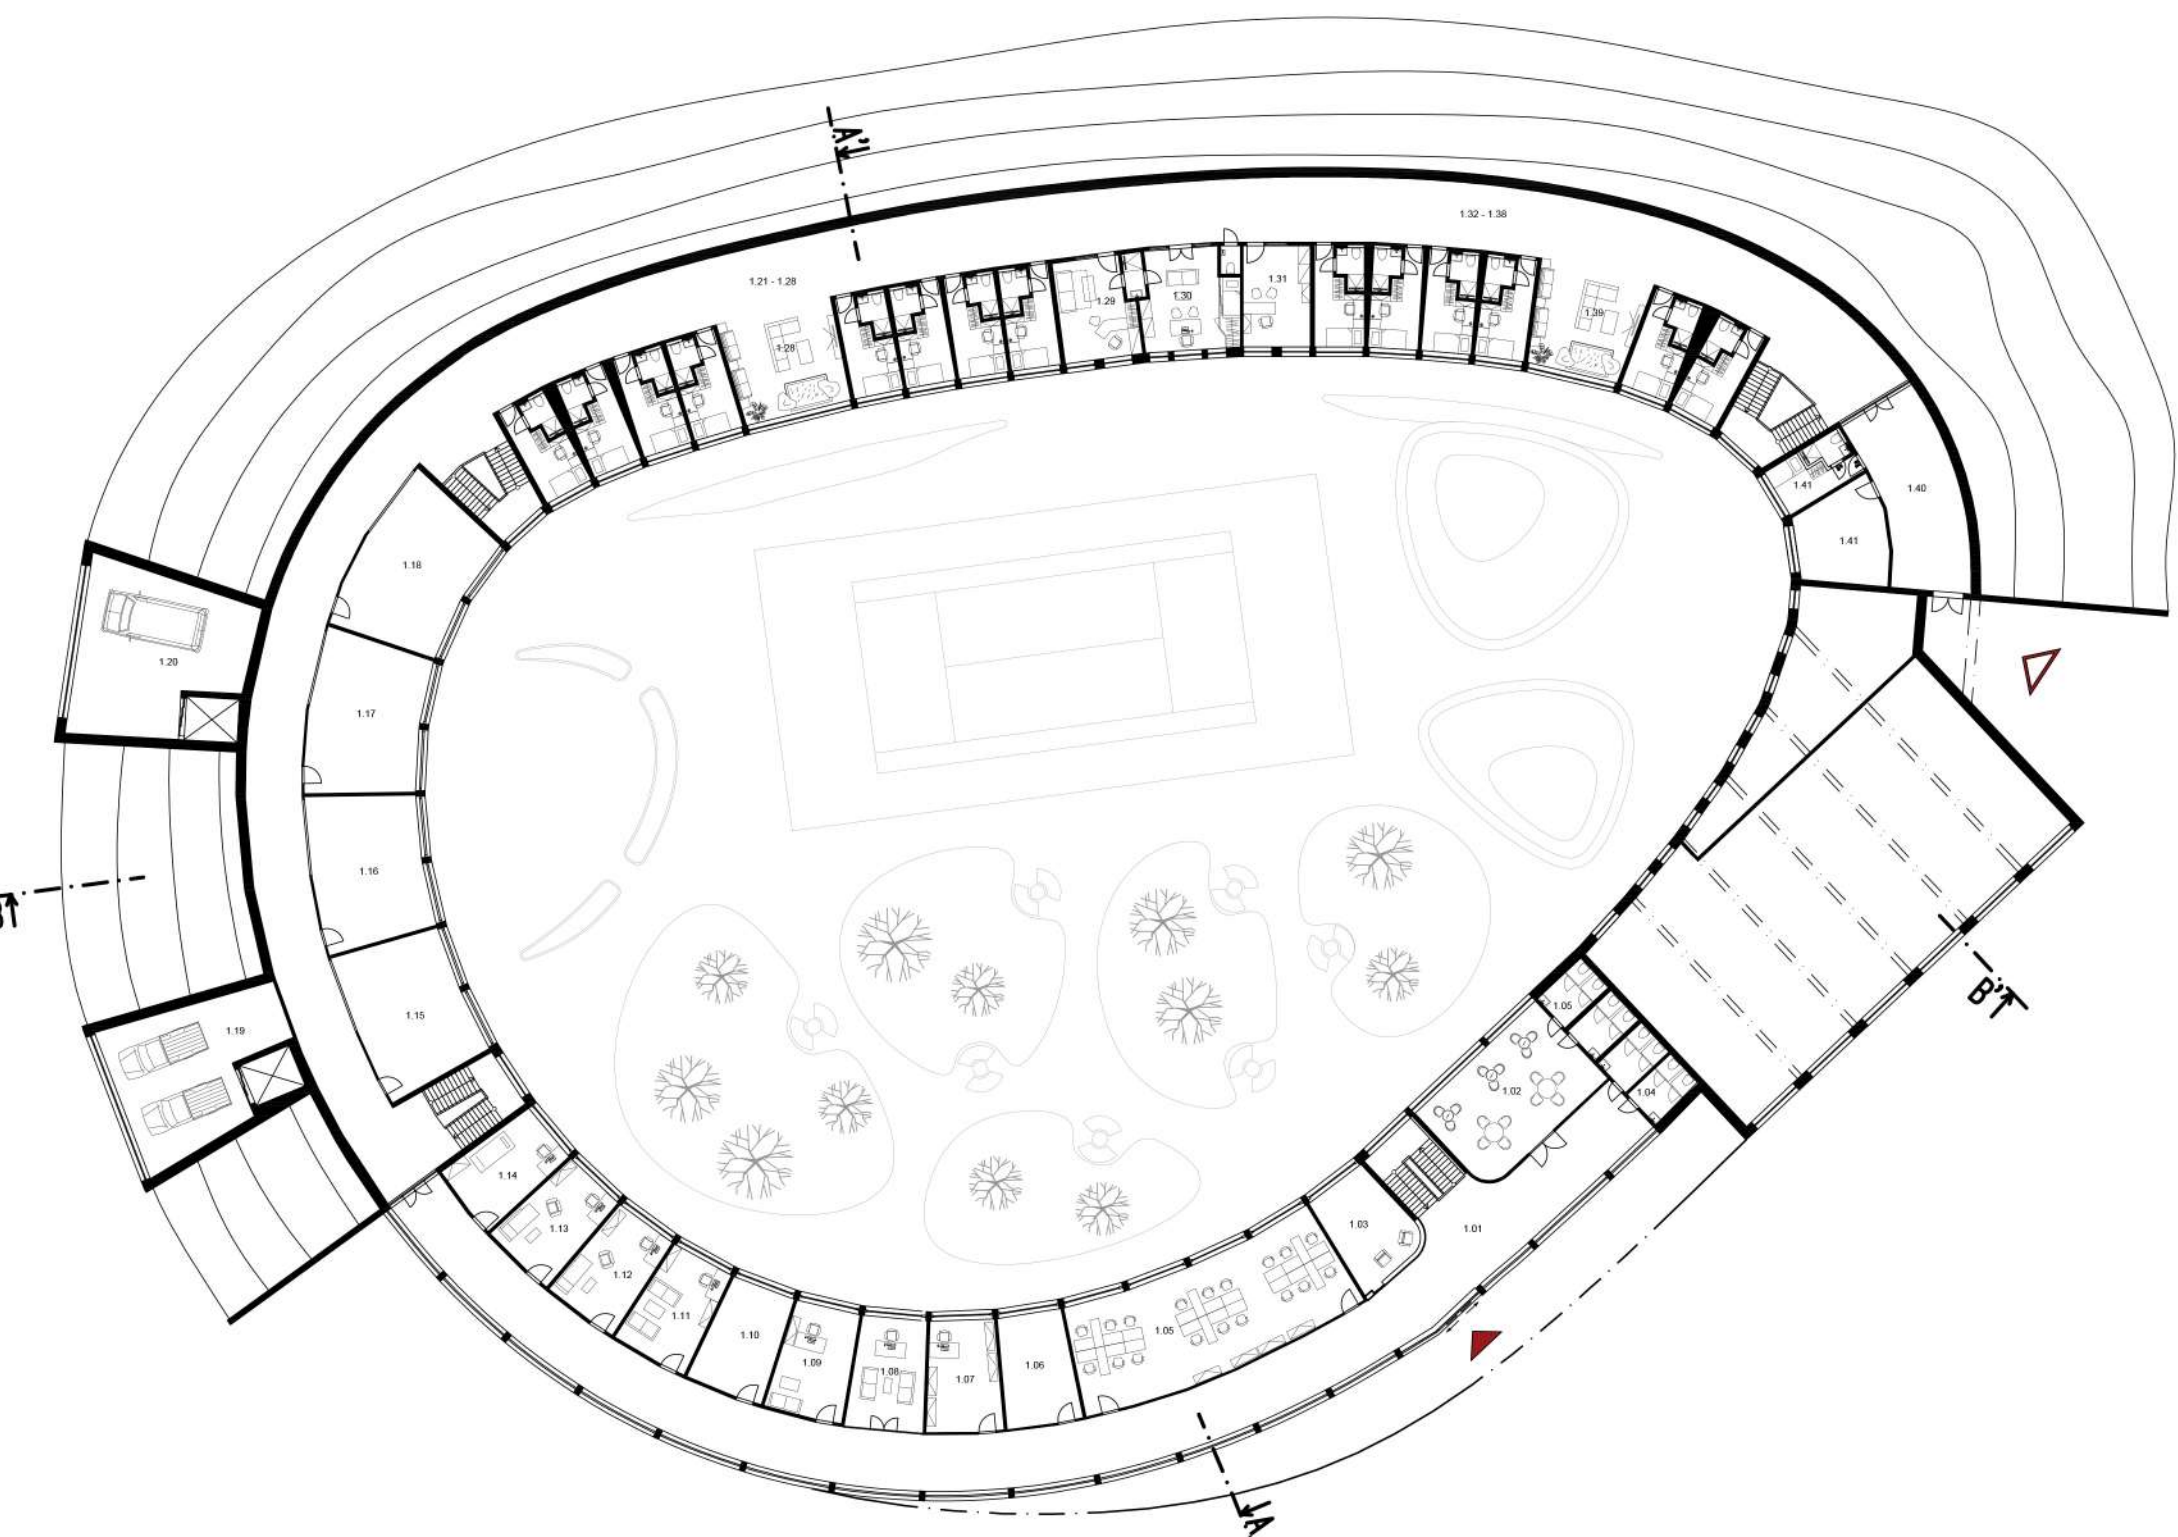


Pôdorys 1 NP.




Miestnosť	Označenie	Miestnosť	Označenie	Miestnosť	Označenie	Miestnosť	Označenie
WC Základná	104	Pracovňa	104	Škola pre deti	101, 102	Základná laboratór - ub.	141


Pôdorys 1 PP.

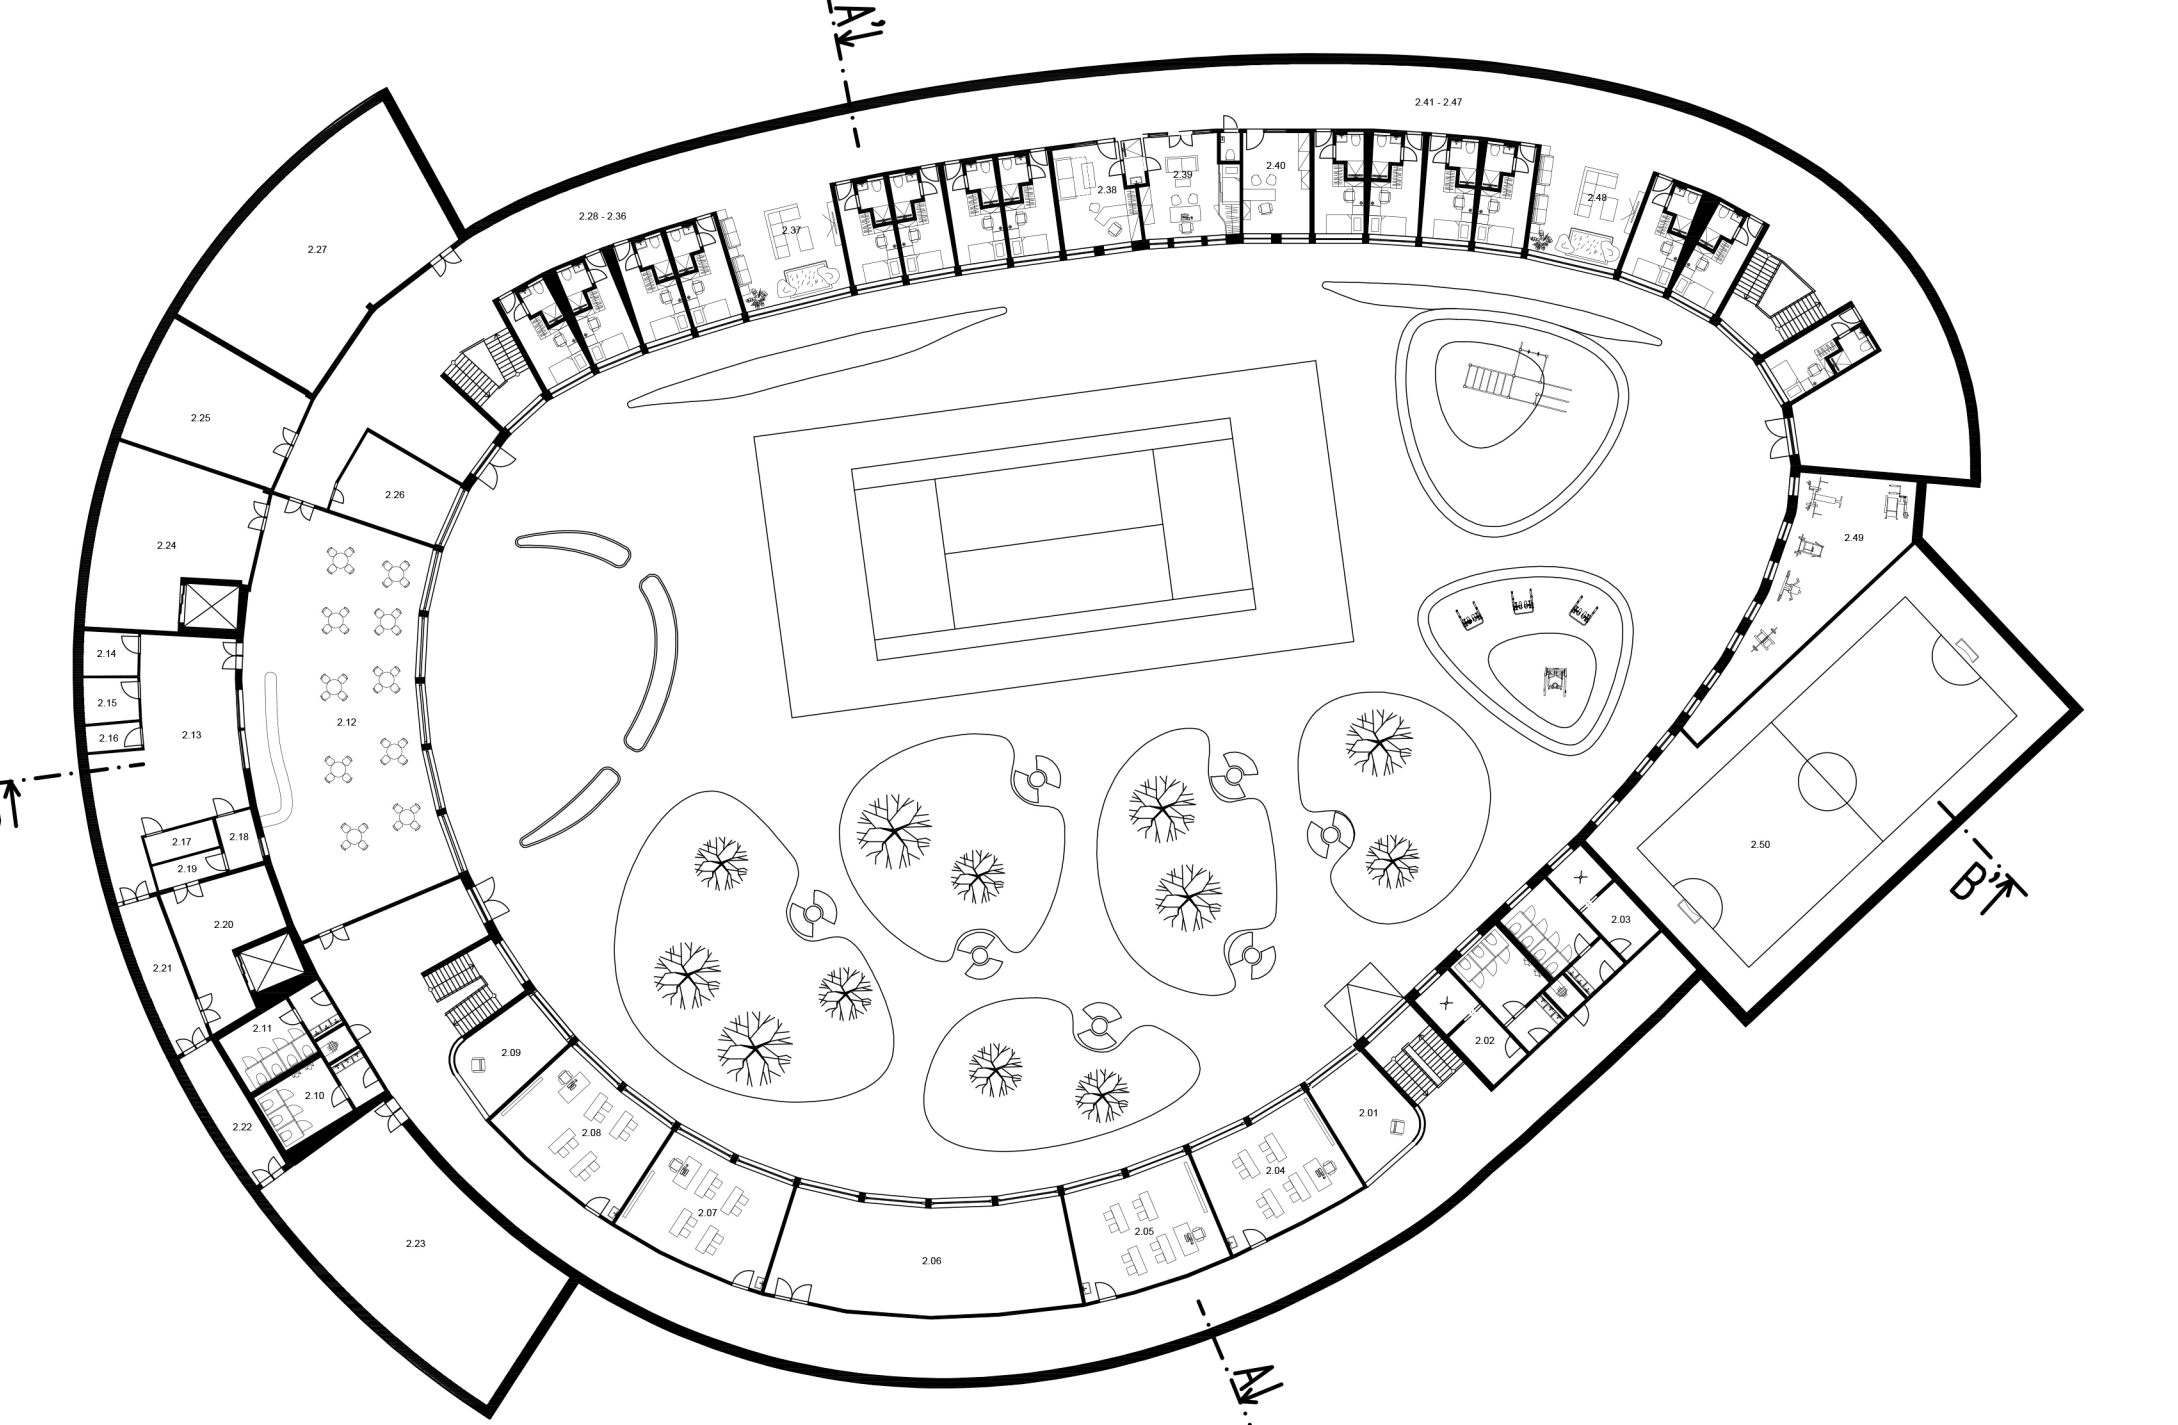


Miestnosť	Označenie	Miestnosť	Označenie	Miestnosť	Označenie	Miestnosť	Označenie

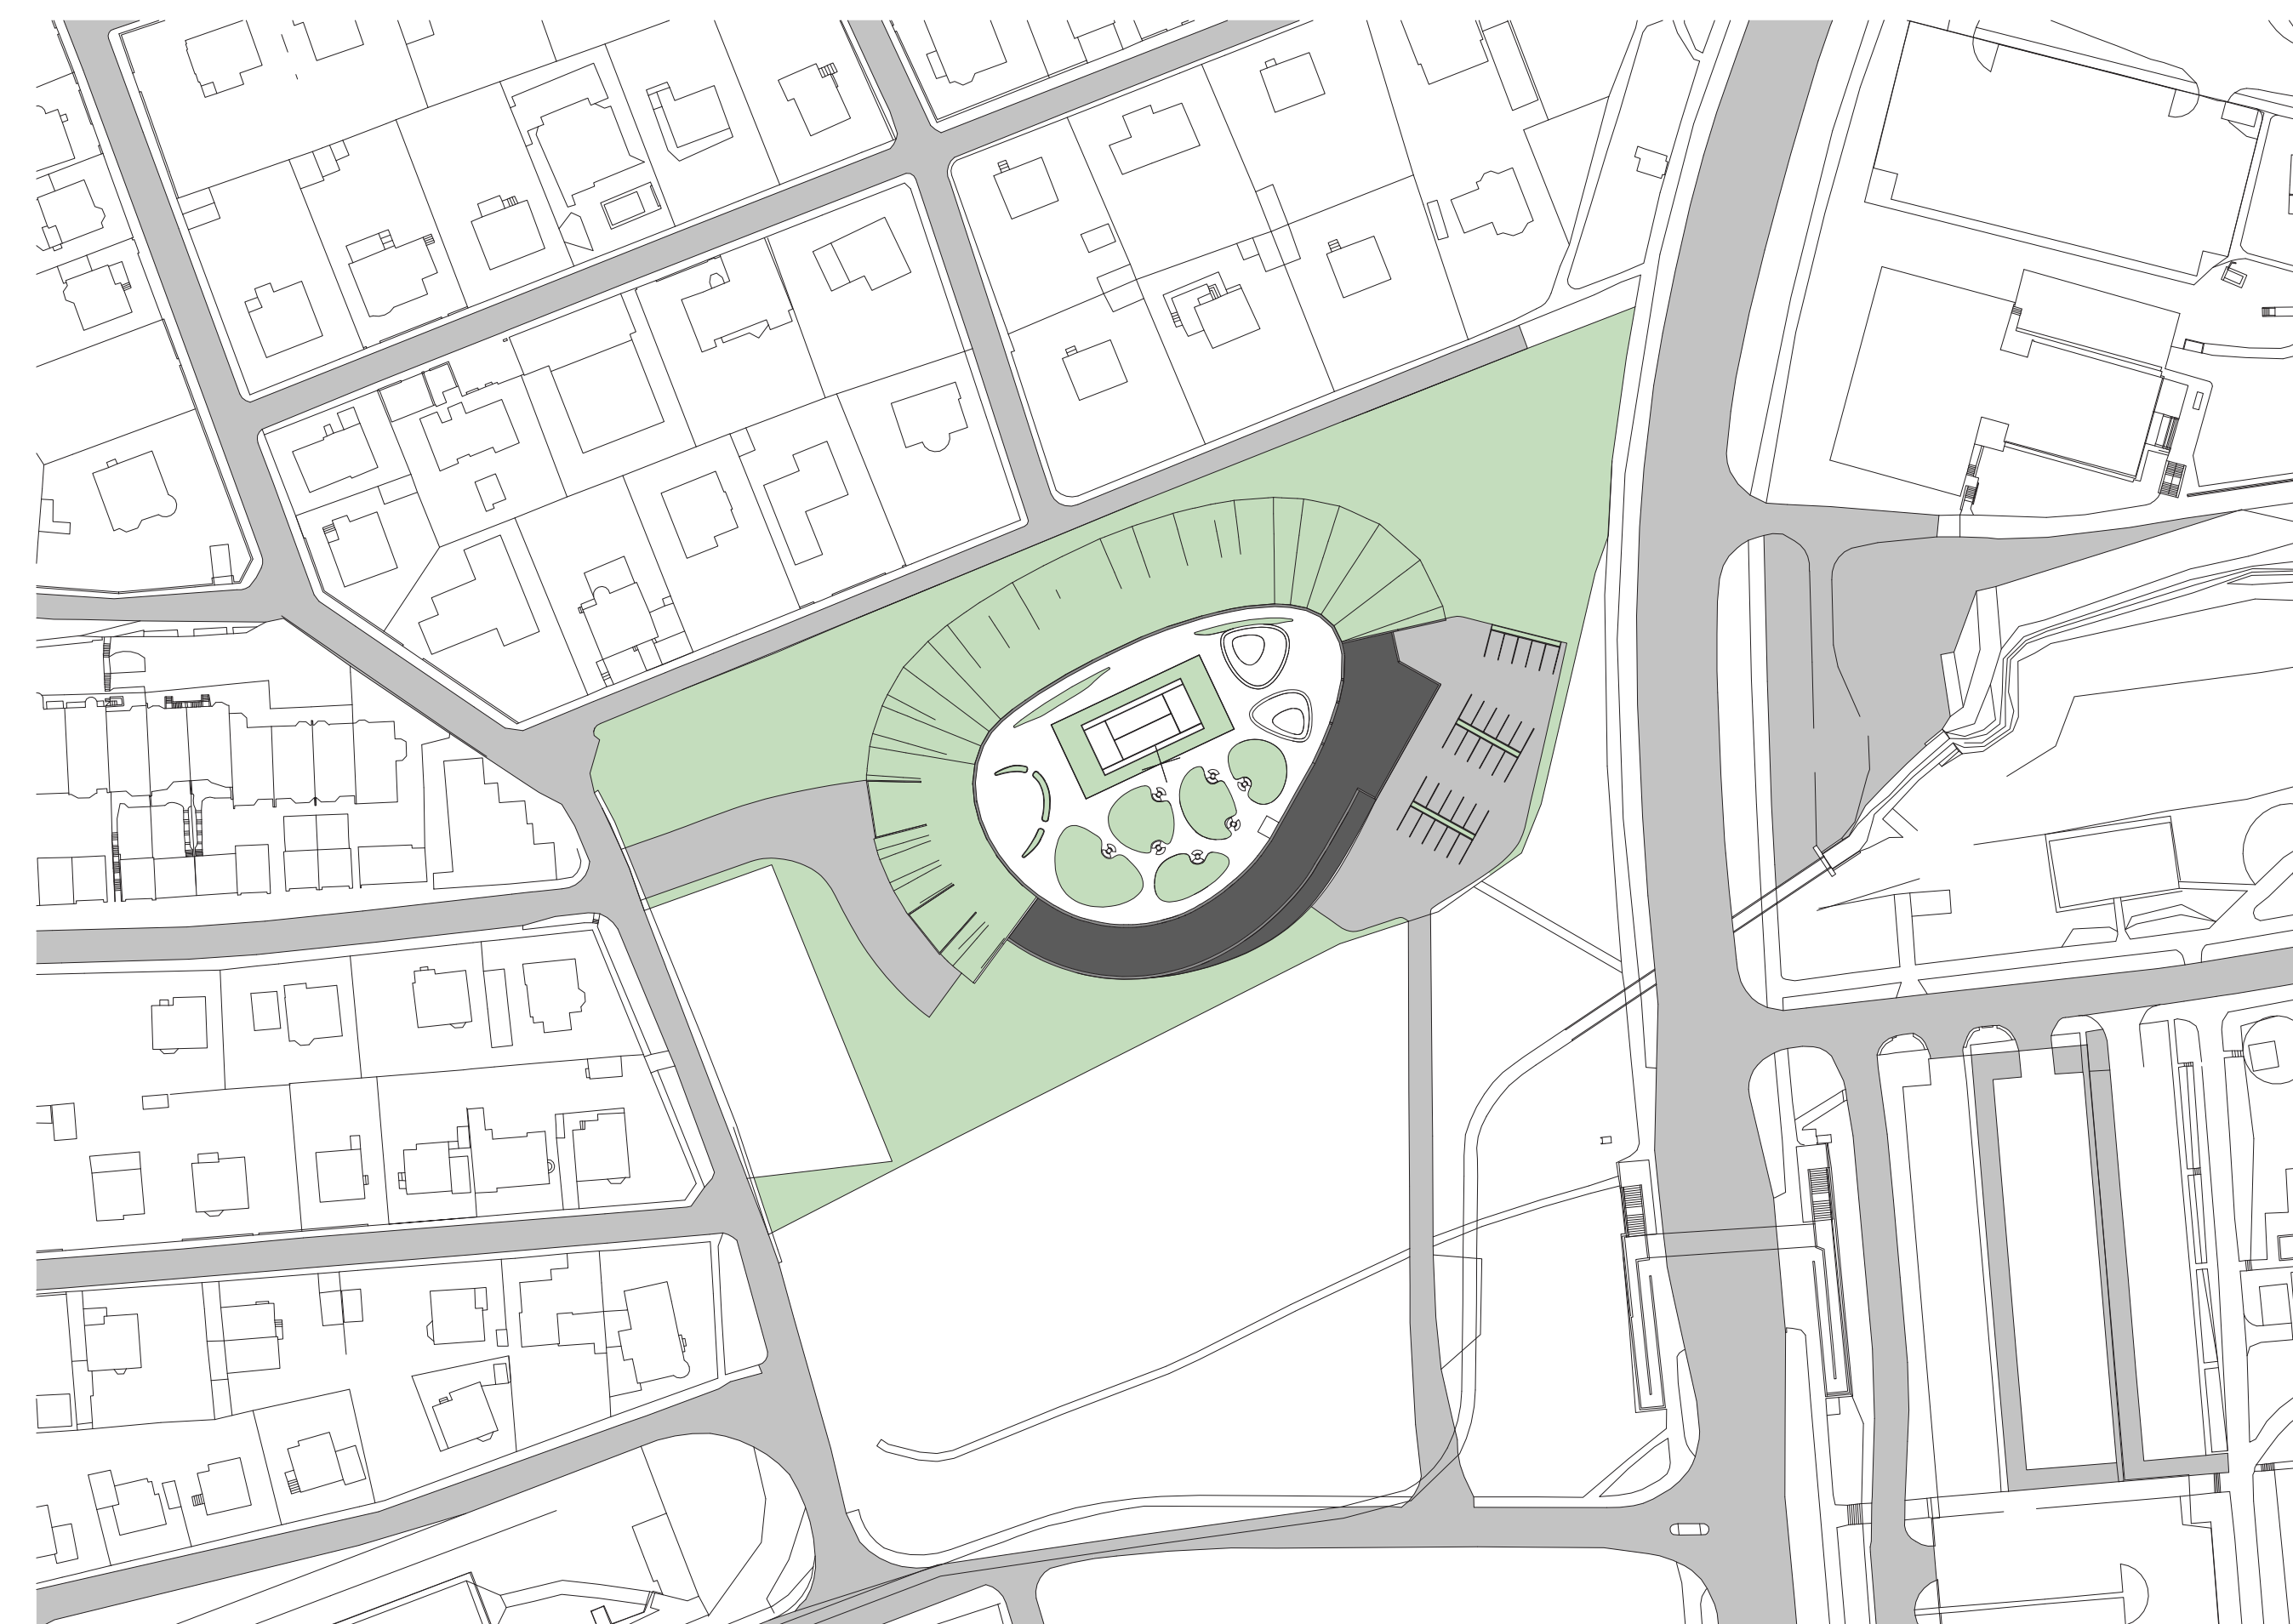

Rozložení axonometria

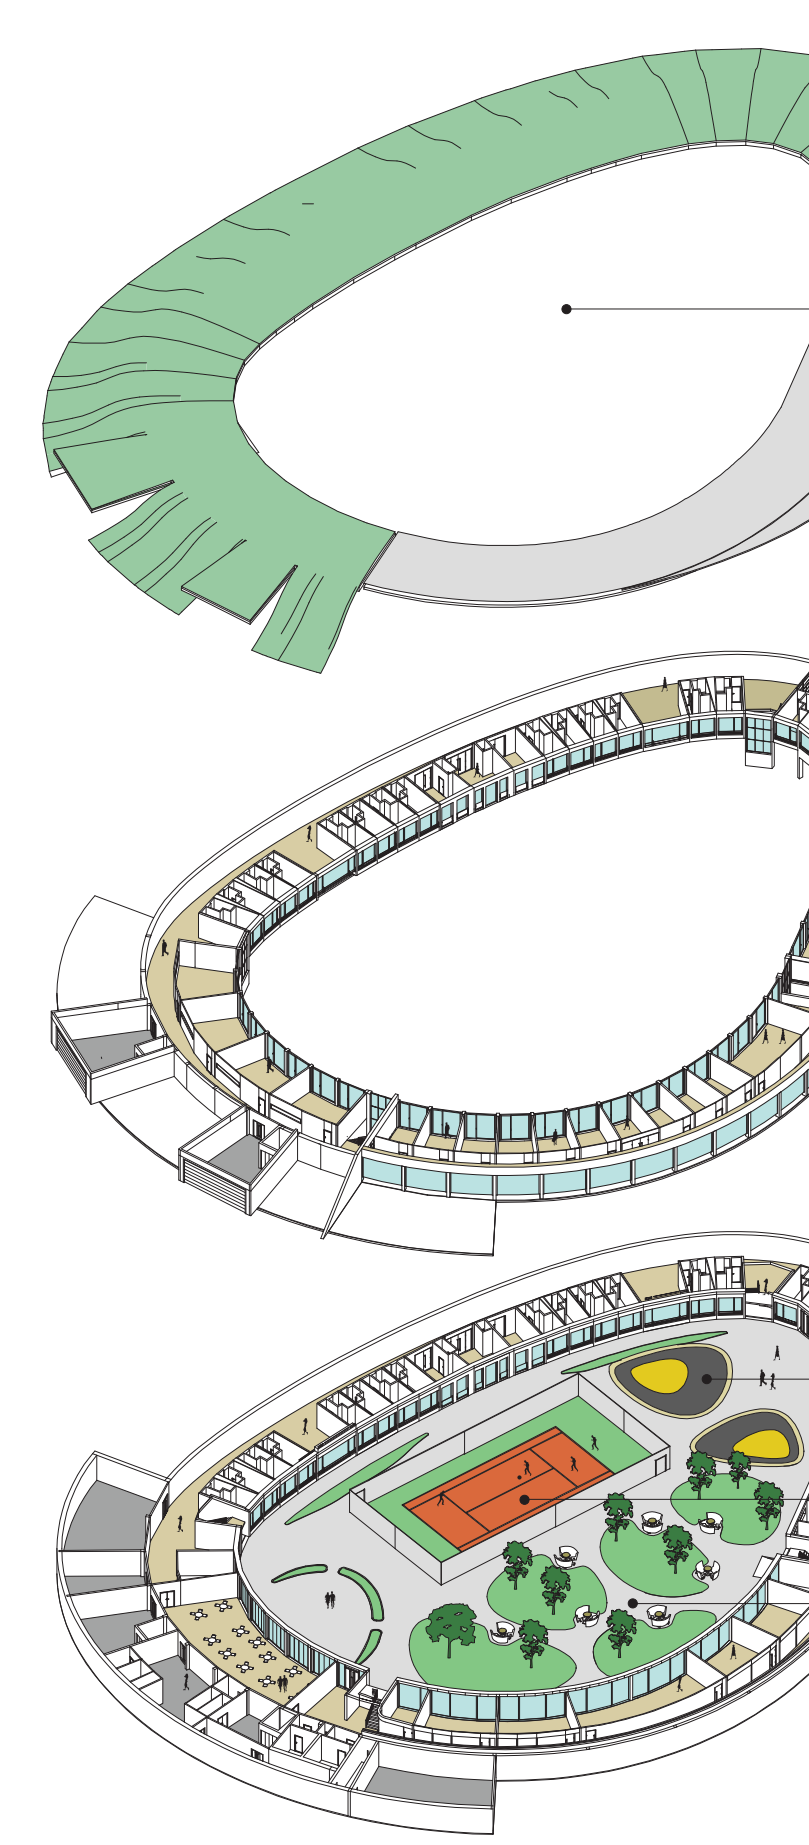

Prevádzkové schéma

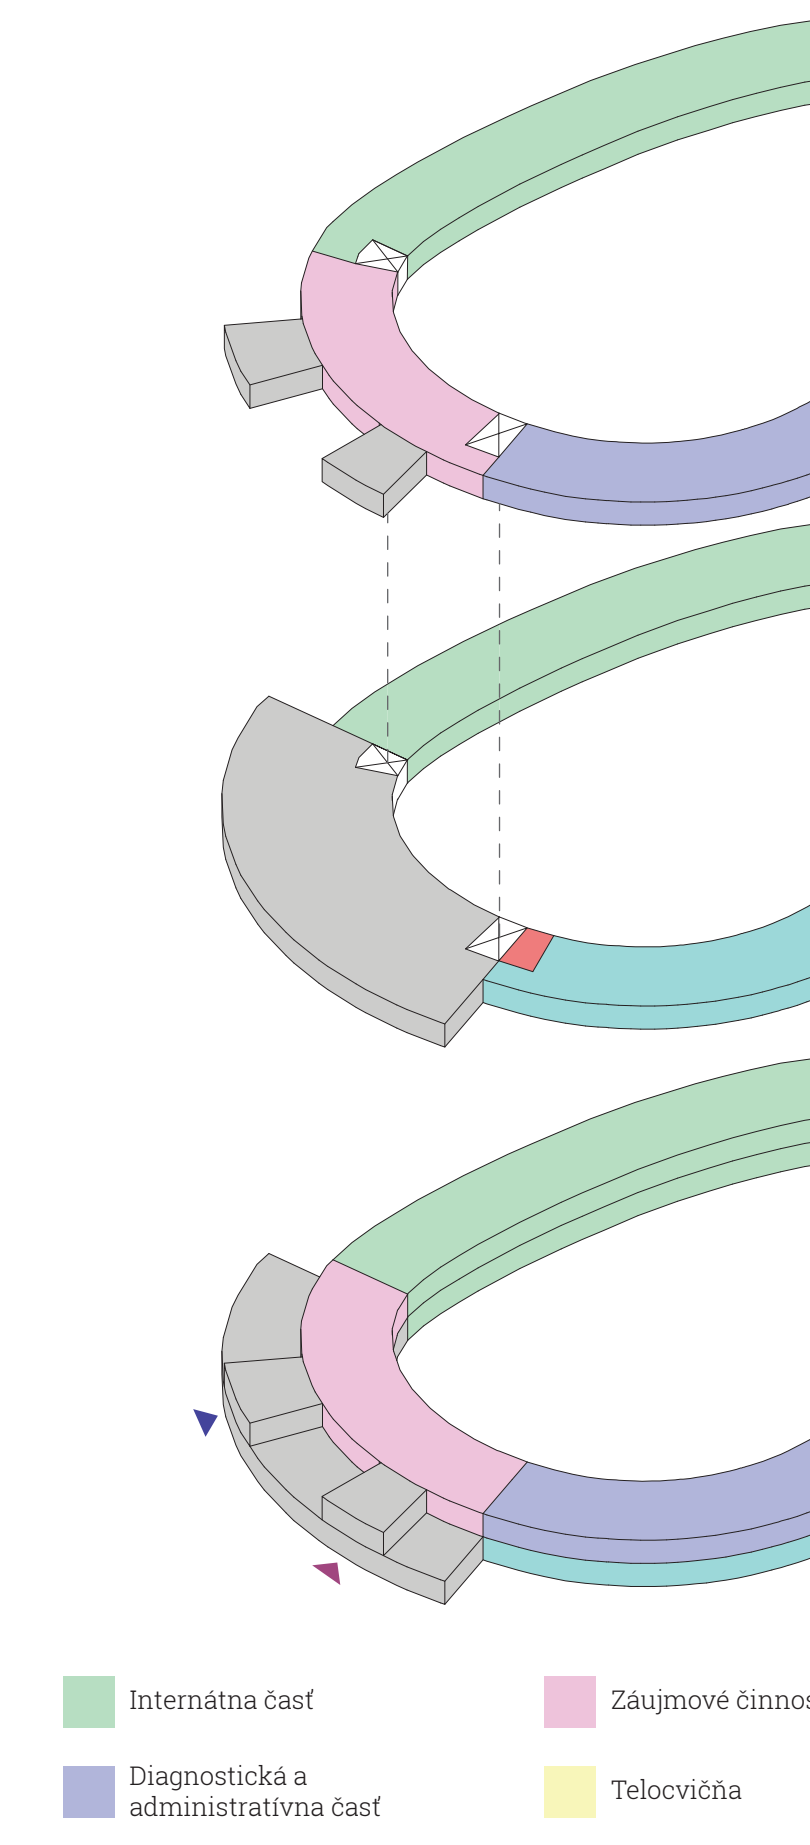

POHľad SEVERNÝ



POHľad JUŽNÝ



POHľad ZÁPADNÝ



POHľad VÝCHODNÝ



REZ AA'



REZ BB'

