


Podélný Profil  
 Ř.KM 0,000 – km 0,851  
 MĚŘ: 1000/100 (PŘEVÝŠENO 10x)

KATASTRÁLNÍ ÚZEMÍ:  
 KRAJ:  
 DRUH POVRCHU ÚZEMÍ:

Lanžhot [679119]		Slepé rameno Jasenová pravá		Slepé rameno Jasenová levá		Orná půda		Slepé rameno Gajdovka		koryto VT Svodnice	
Jihomoravský		Křoviny, orná půda		Slepé rameno Jasenová pravá		Slepé rameno Jasenová levá		Orná půda		Slepé rameno Gajdovka	
koryto VT Svodnice		Hluboké koryto s částečným stálým zdržením vody		Slepé rameno Jasenová pravá		Slepé rameno Jasenová levá		Orná půda		Slepé rameno Gajdovka	
JEDNOSTRANNĚ HRAZENÝ PROPUSTEK 2x DN800		JEDNOSTRANNĚ HRAZENÝ PROPUSTEK 2x DN1000		OBOUSTRANNĚ HRAZENÝ RÁMOVÝ PROPUSTEK 2000x1000		OBOUSTRANNĚ HRAZENÝ RÁMOVÝ PROPUSTEK 2000x1000		OBOUSTRANNĚ HRAZENÝ RÁMOVÝ PROPUSTEK 2000x1000		JEDNOSTRANNĚ HRAZENÝ PROPUSTEK 2x DN1000	

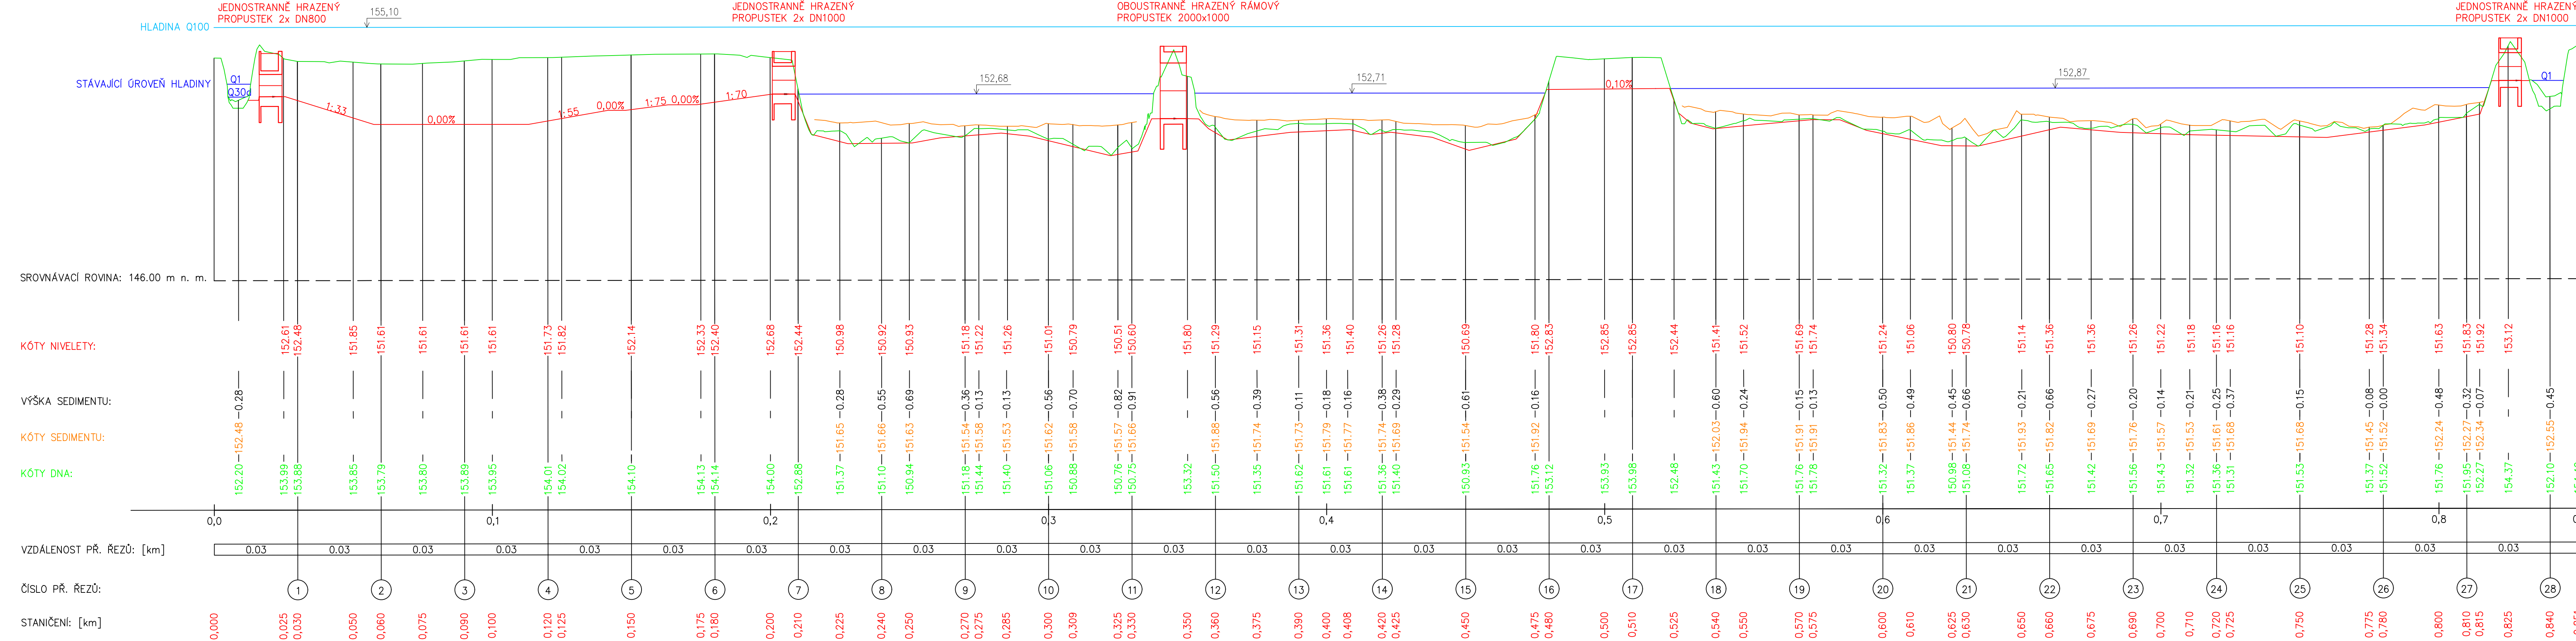

FAKULTA STAVEBNÍ	OBOR VODNÍ HOSPODÁŘSTVÍ A VODNÍ STAVBY	
KATEDRA HYDROMELIORACÍ A KRAJINNÉHO INŽENÝRSTVÍ		
VYPRACOVAL:	Bc. Pavel Benda	
VEDOUcí DIPLOMOVÉ PRÁCE:	Ing. Adam Vokurka, Ph.D.	
DIPLOMOVÁ PRÁCE:		
Revitalizace slepých ramen v lokalitě Hrubé štěpnice		
STUPEŇ:	DSP	
DATUM:	04/2022	
FORMÁT:	1260x297	
MĚŘÍTKO:	1:1000/100	
ČÁST: D. Dokumentace objektů		
OBSAH:	Podélný profil	
ČÍSLO PŘÍLOHY:	D.2.	