


Podélný profil: TRASA A M 1:10000/1000  
 Rozsah: km 0,00000 – km 5,83005

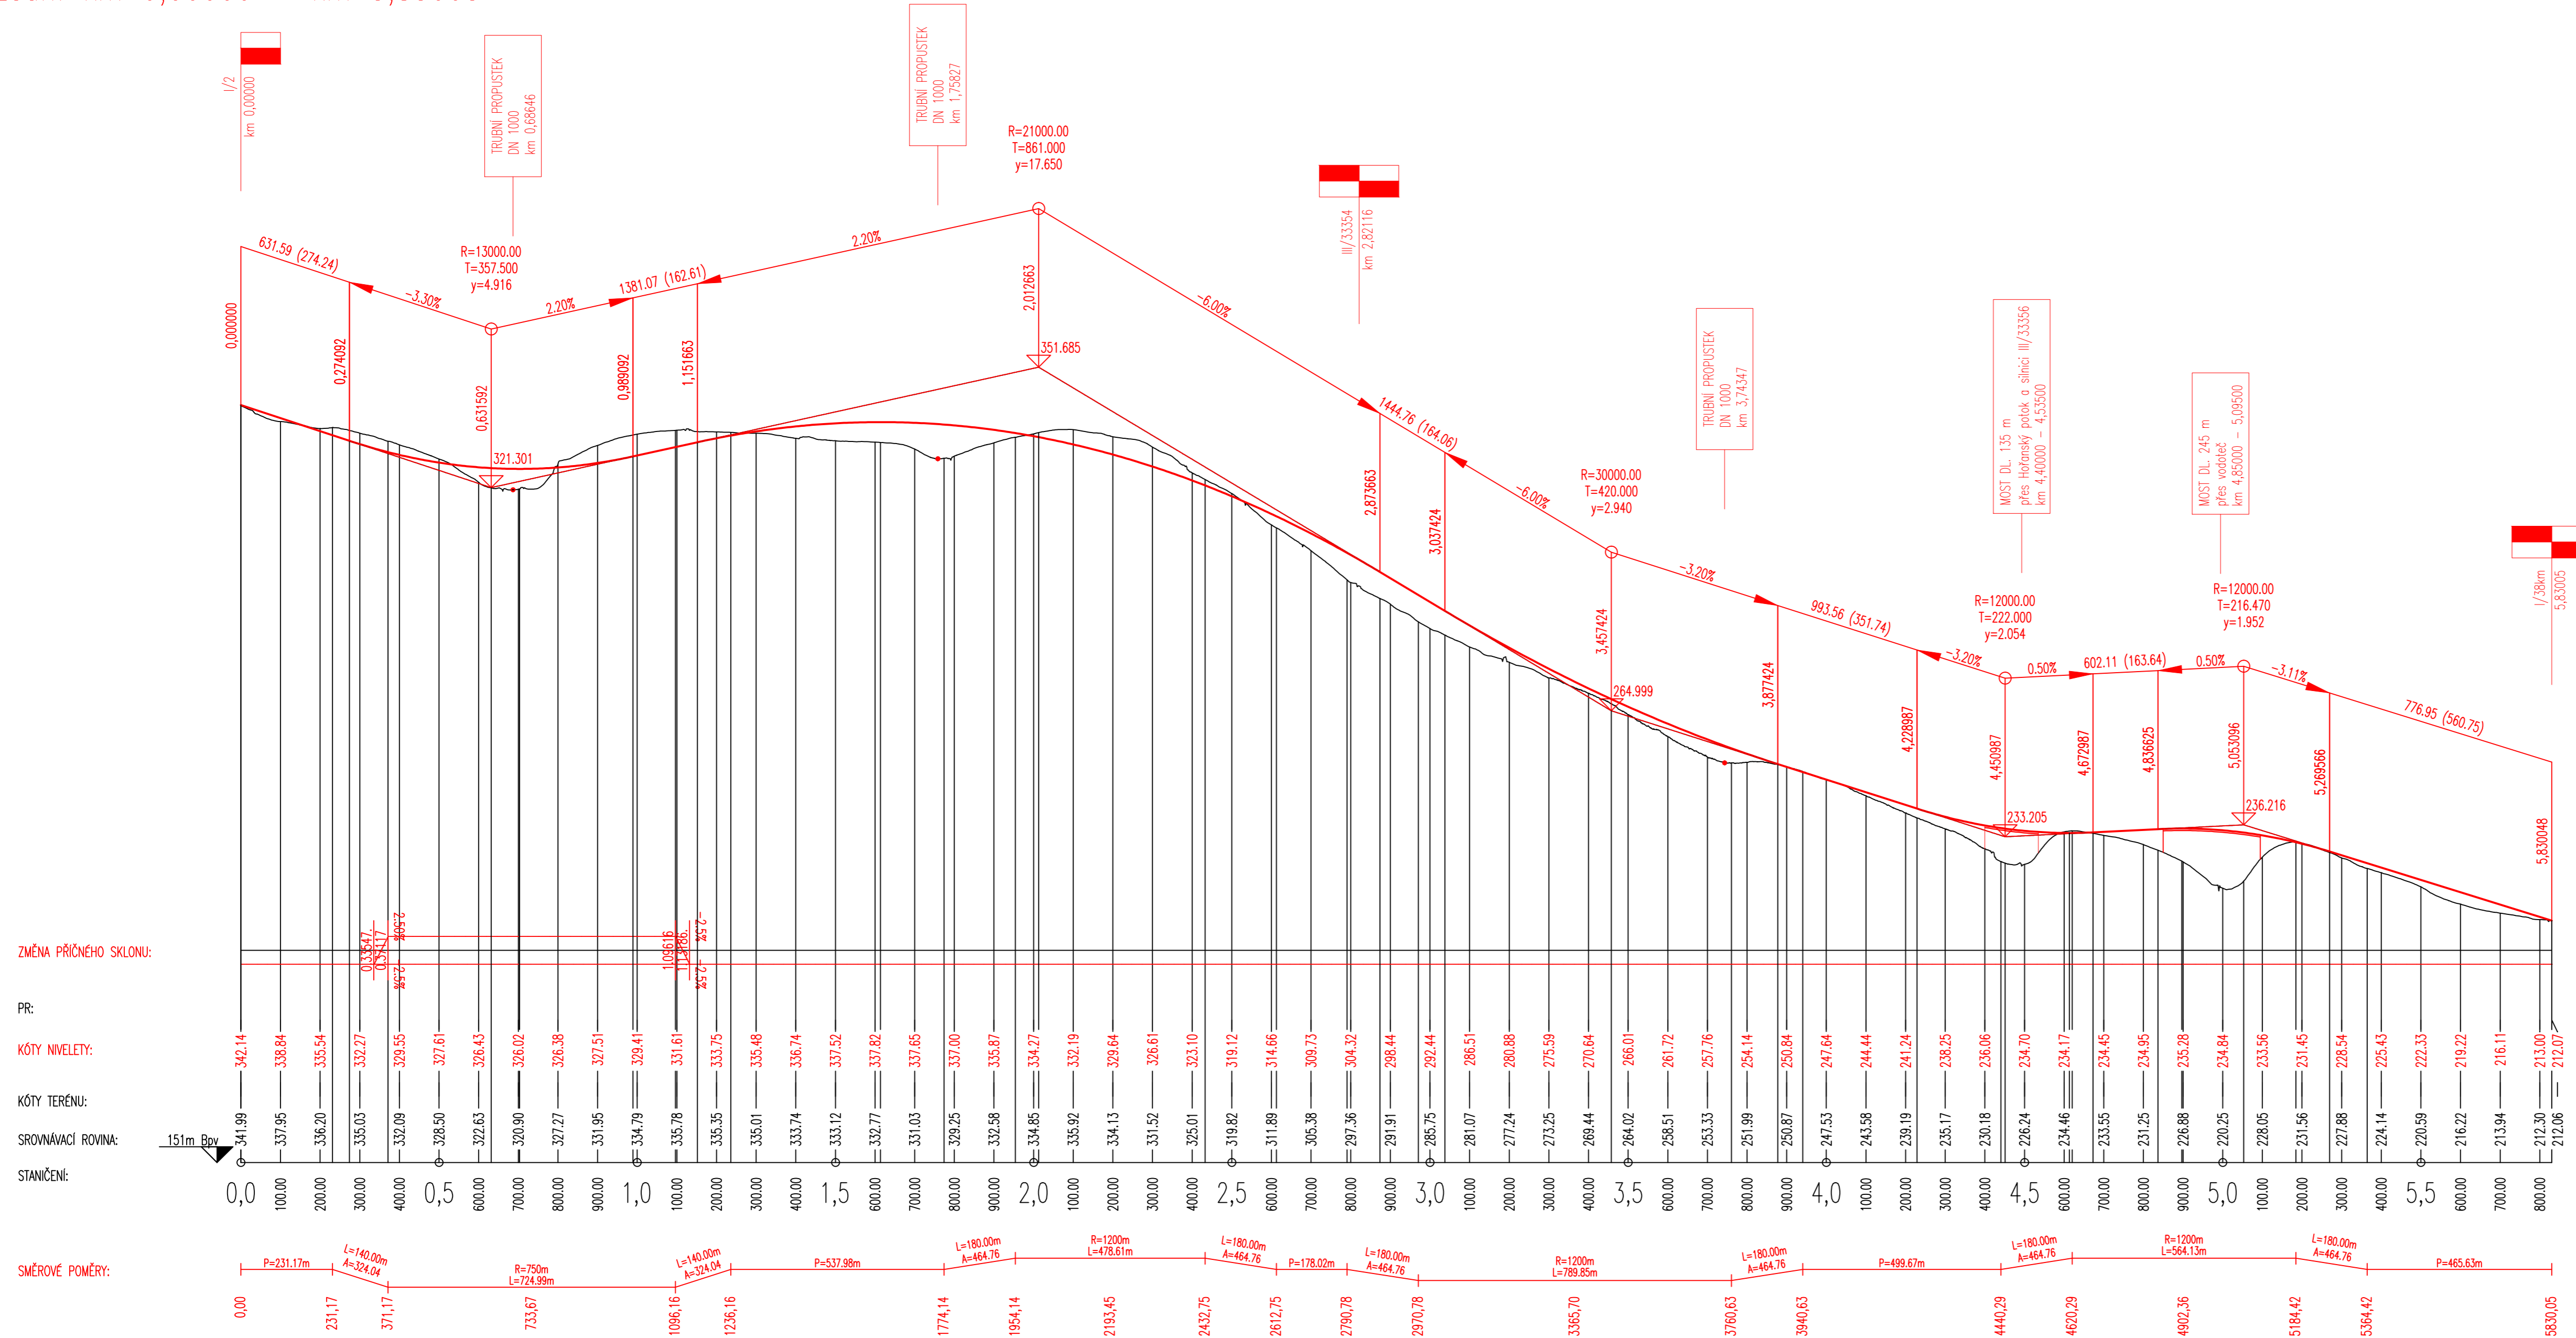

Fakulta stavební ČVUT v Praze		
VYPRACOVANÁ: Gabriela Běťáková	VEDOUcí BP: Ing. Karel Fazekas	
KATEGORIE: 136 – Katedra silničních staveb		
NÁZEV: Bakalářská práce Přeložka silnice I/2 Kutná Hora – I/38		
ČÁST: Vyhledávací studie	FORMÁT: 900x400	DATA: 28.4.2022
OSAH: Podélný profil – varianta A	MĚŘÍTKO: 1:10000/1000	Č. PRÁČKY: I.B.7.