


Podélný profil: TRASA B M 1:10000/1000  
 Rozsah: km 0,00000 – km 5,91907

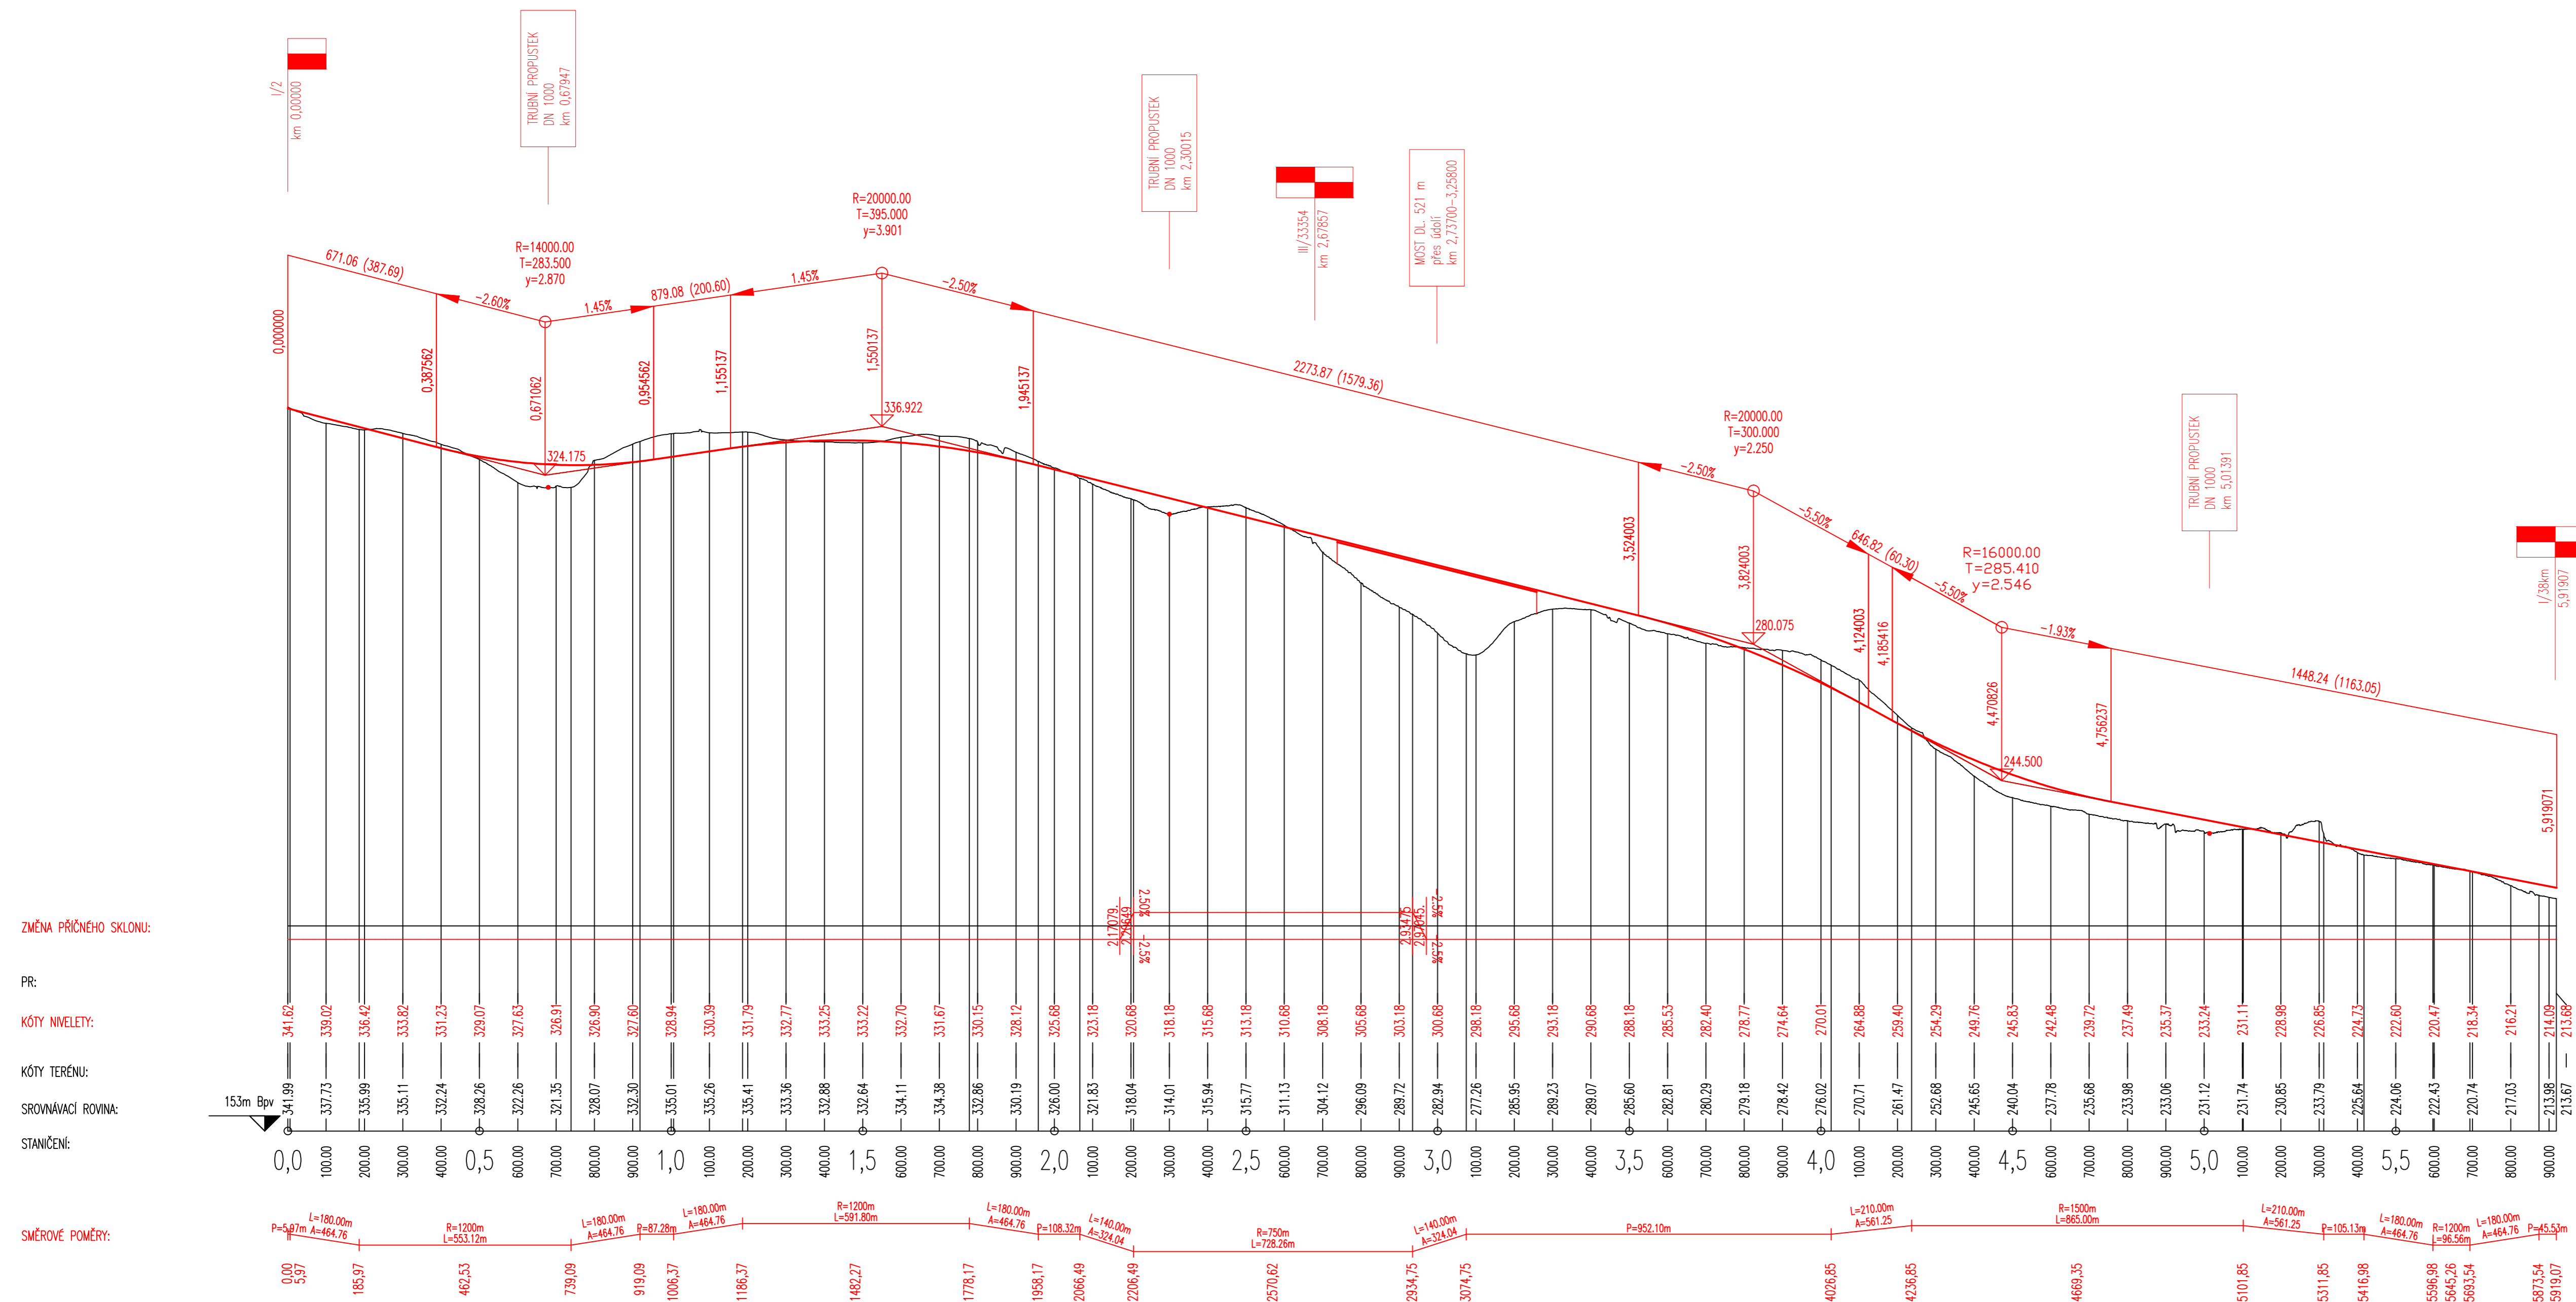

Fakulta stavební ČVUT v Praze				
VYPRACOVÁLA:	Gabriela Běťáková		VEDOUČÍ BP:	Ing. Karel Fazekas, Ph.D.
KATEGORIE:	136 – Katedra silničních staveb			
NÁZEV:	Bakalářská práce Přeložka silnice 1/2 Kutná Hora – 1/38			
ČÁST:	Vyhledávací studie			
OSAH:	Podélný profil – varianta B			
FORMÁT:	900x400	DATUM:	28.4.2022	
MĚŘÍTKO:	1:10000/1000	Č. PRÁČKY:	I.B.8.	