


Podélný profil: TRASA C M 1:10000/1000
 Rozsah: km 0,00000 – km 6,99363

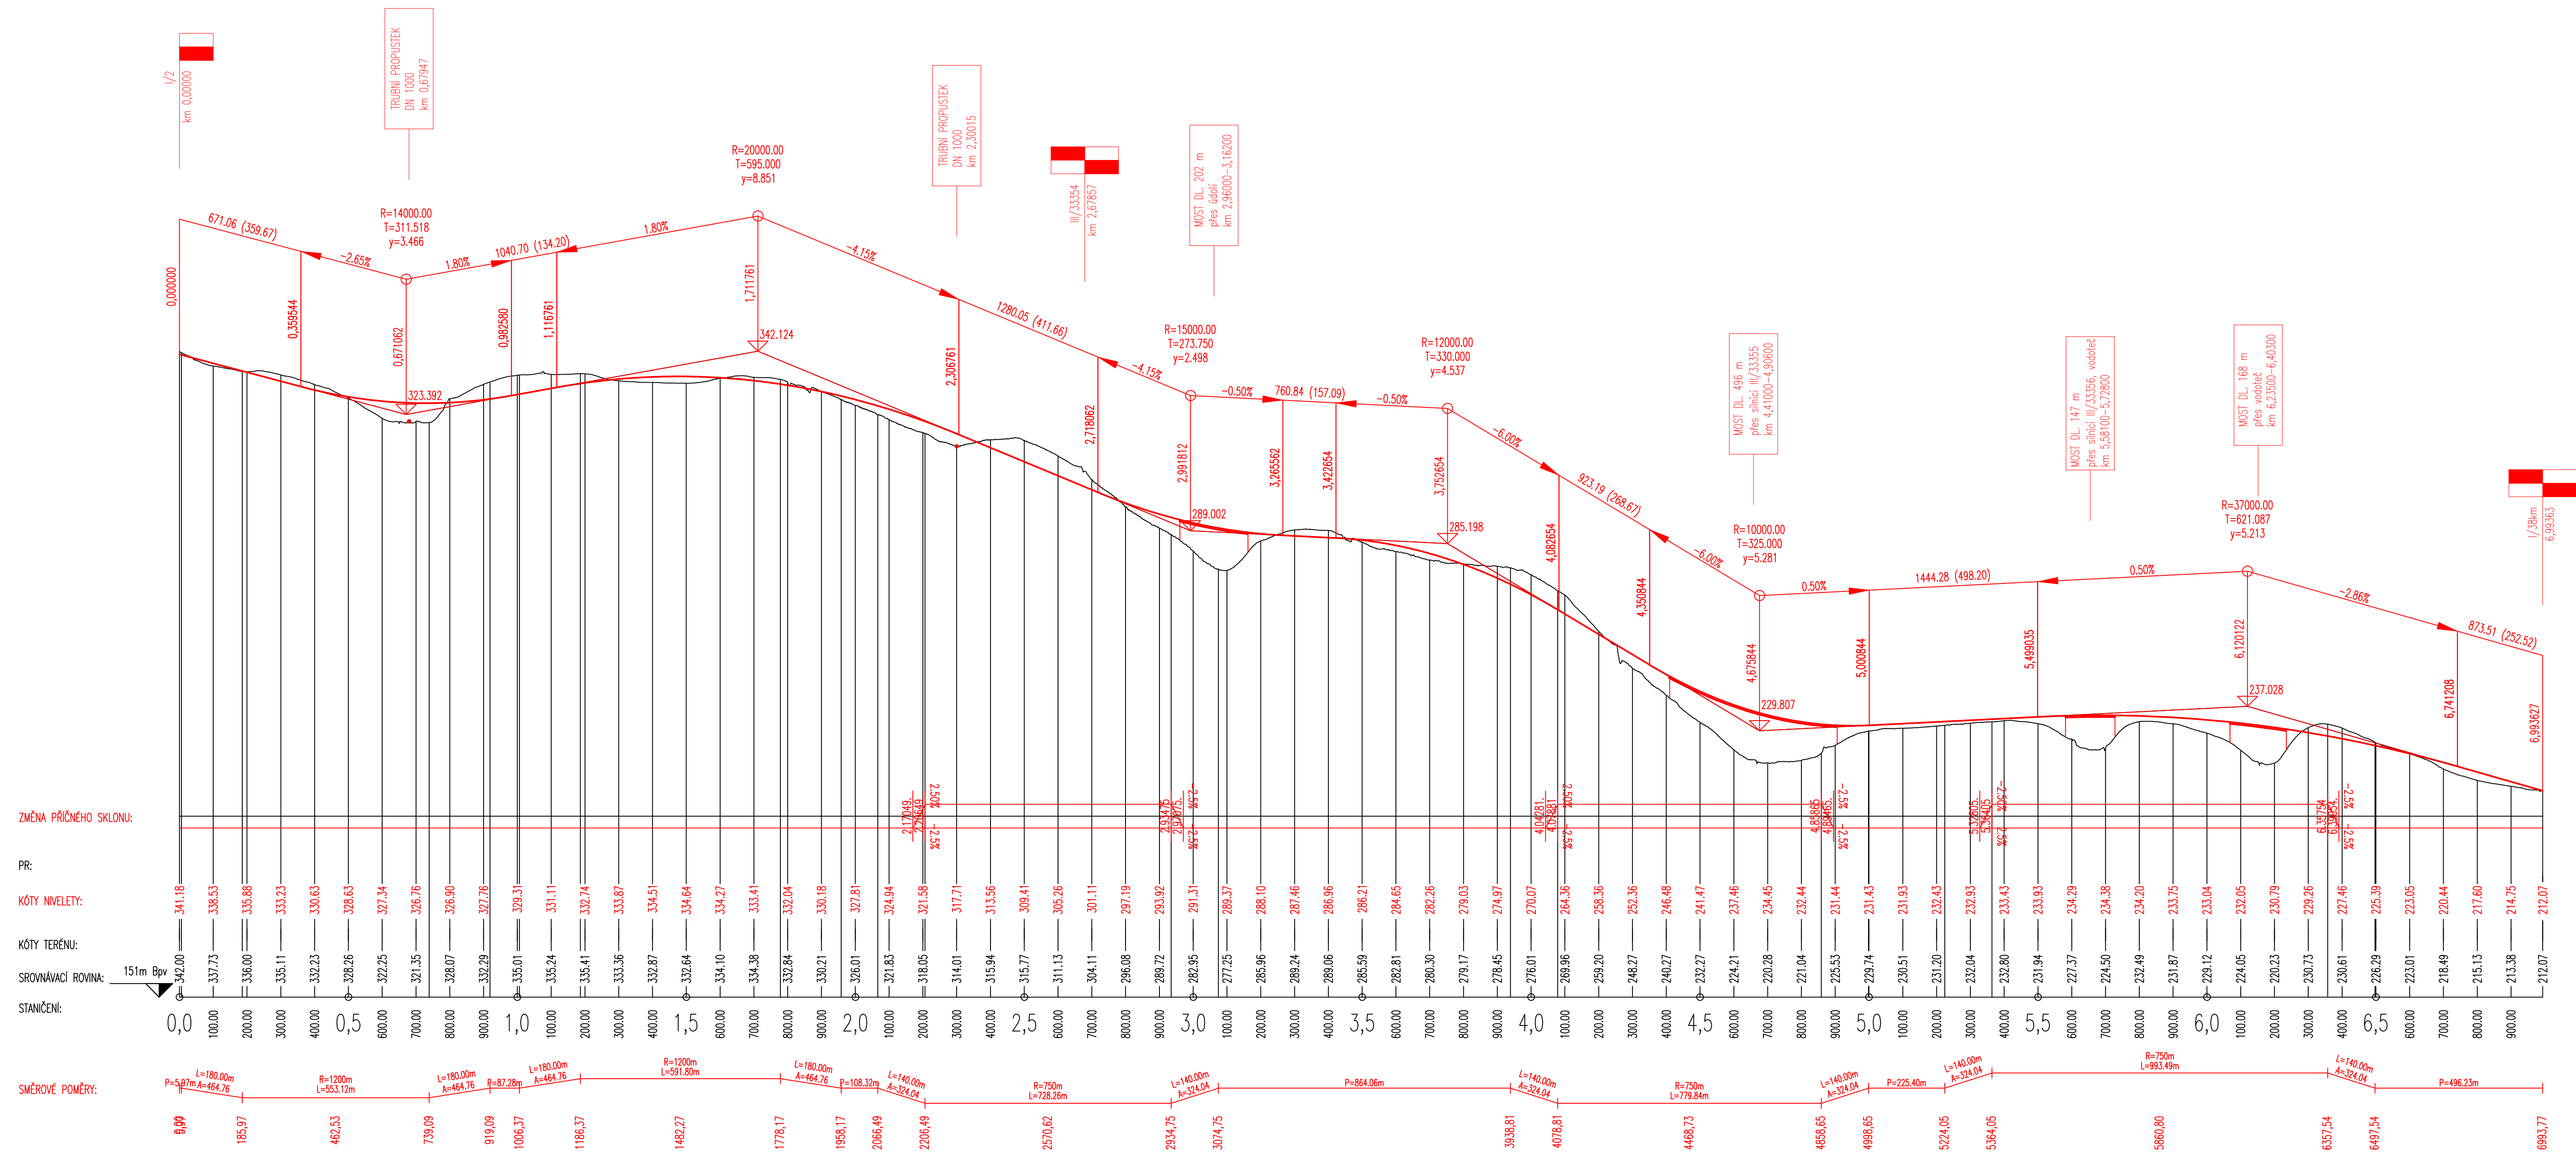

ZMĚNA PŘÍČNÉHO SKLONU:
 PR:
 KÓTY NIVELETY:
 KÓTY TERÉNU:
 SROVNÁVACÍ ROVINA:
 STANIČNÍ:
 SMĚROVÉ POMĚRY:

Fakulta stavební ČVUT v Praze	
VYKONÁVATEL: Gabriela Běfáková	VEDOUcí IP: Ing. Karel Fazekas, Ph.D.
KATEDRA: 136 – Katedra silničních staveb	
MÍCE: Bakalářská práce Přelozka silnice 1/2 Kutná Hora – 1/38	
ČASŤ: Vyhledávací studie	FORMÁT: 900x400 DATUM: 28.4.2022
OBSAH: Podélný profil – varianta C	MĚŘÍTKO: 1:10000/1000 Č. PRŮKHY: I.B.9.