

**ČESKÉ VYSOKÉ
UČENÍ TECHNICKÉ
V PRAZE**

**FAKULTA
STAVEBNÍ
KATEDRA TECHNOLOGIE STAVEB**



**BAKALÁŘSKÁ
PRÁCE**

**STAVEBNĚ TECHNOLOGICKÝ PROJEKT
PAVILON INTENZIVNÍ MEDICÍNY V JABLONCI
NAD NISOU
4. ŘEŠENÍ ČASOVÉ STRUKTURY**

2022

**JAN
DIBALA**

**VEDOUCÍ BAKALÁŘSKÉ PRÁCE:
ING. TOMÁŠ VÁCHAL, PH.D., A.T.**

Obsah

4.1 Časoprostorový graf


4.2 Graf nasazení pracovníků

4.3 Graf nasazení strojů


4.4 Graf nasazení materiálů

4.5 Harmonogram


4.1 - ČASOPROSTOROVÝ GRAF

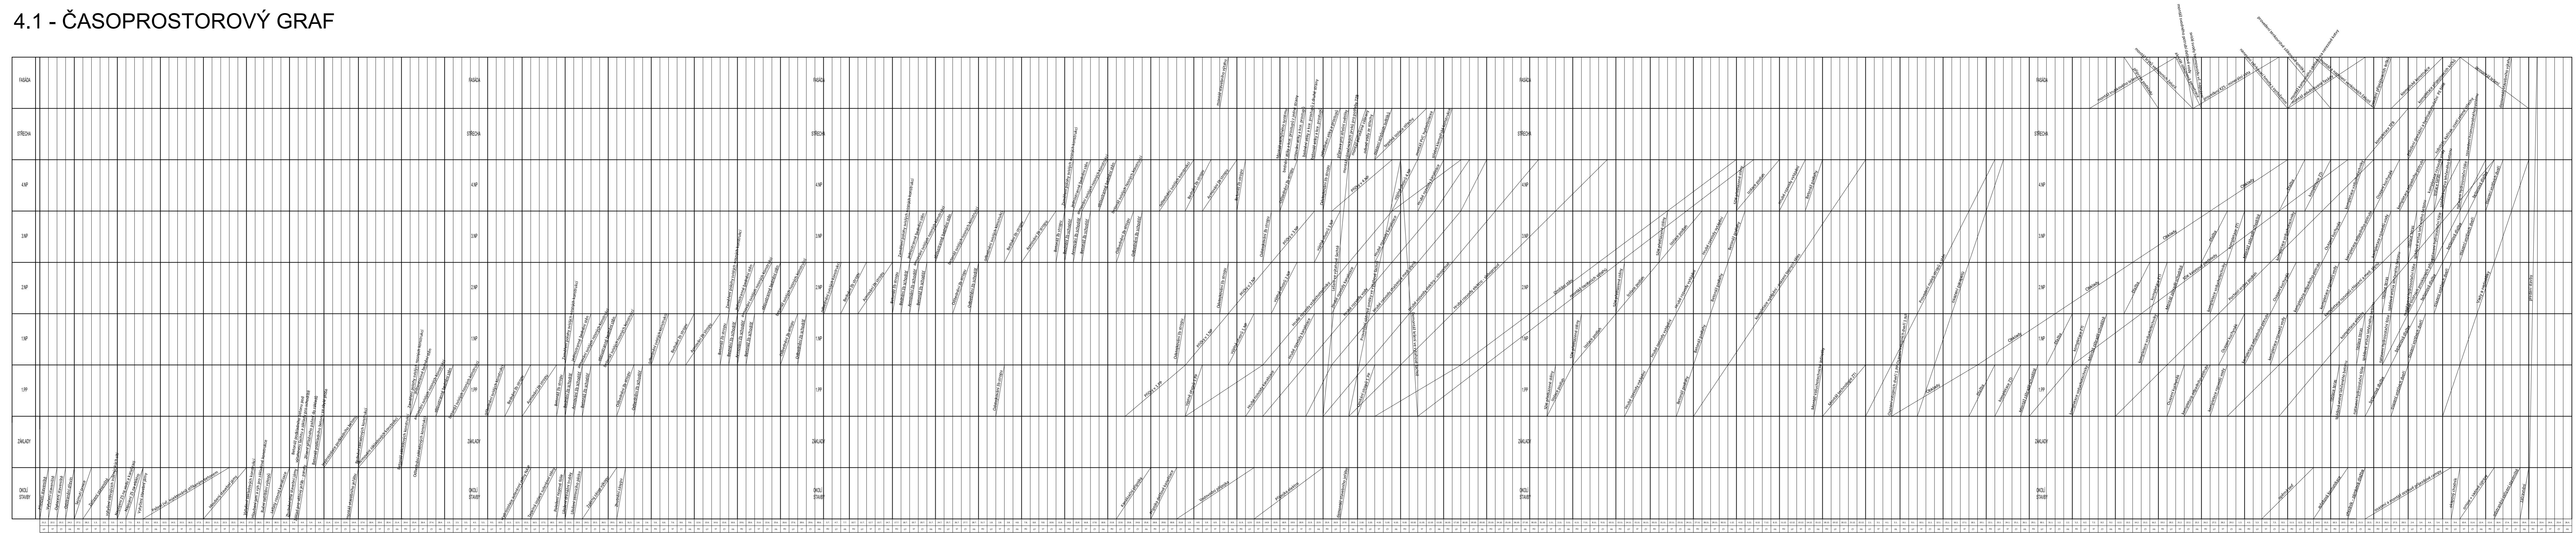


4.2 - GRAF NASAZENÍ PRACOVNÍKŮ

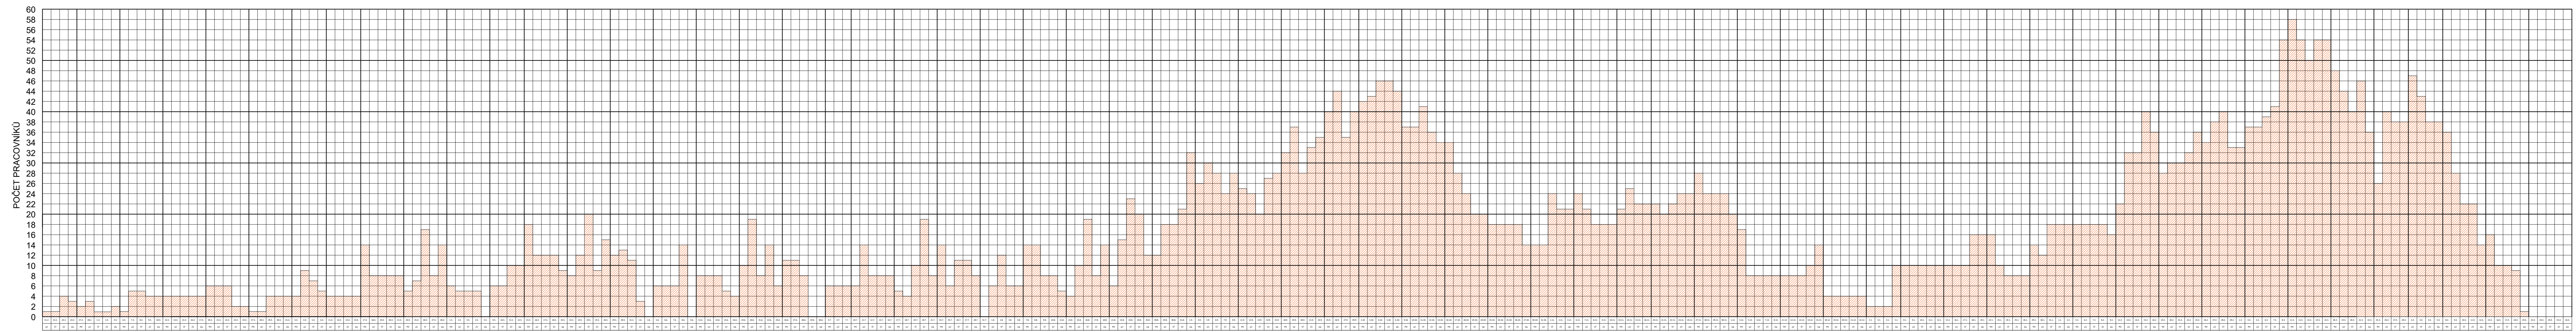


4.3 - GRAF NASAZENÍ STROJŮ

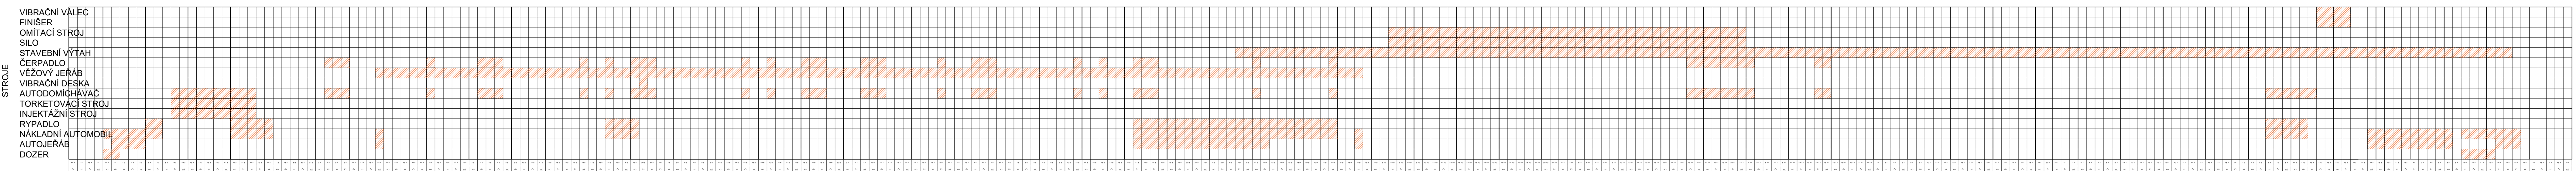

4.4 - GRAF NASAZENÍ MATERIÁLU

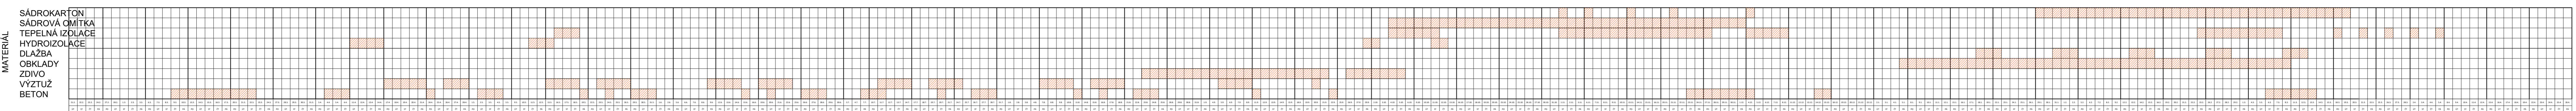

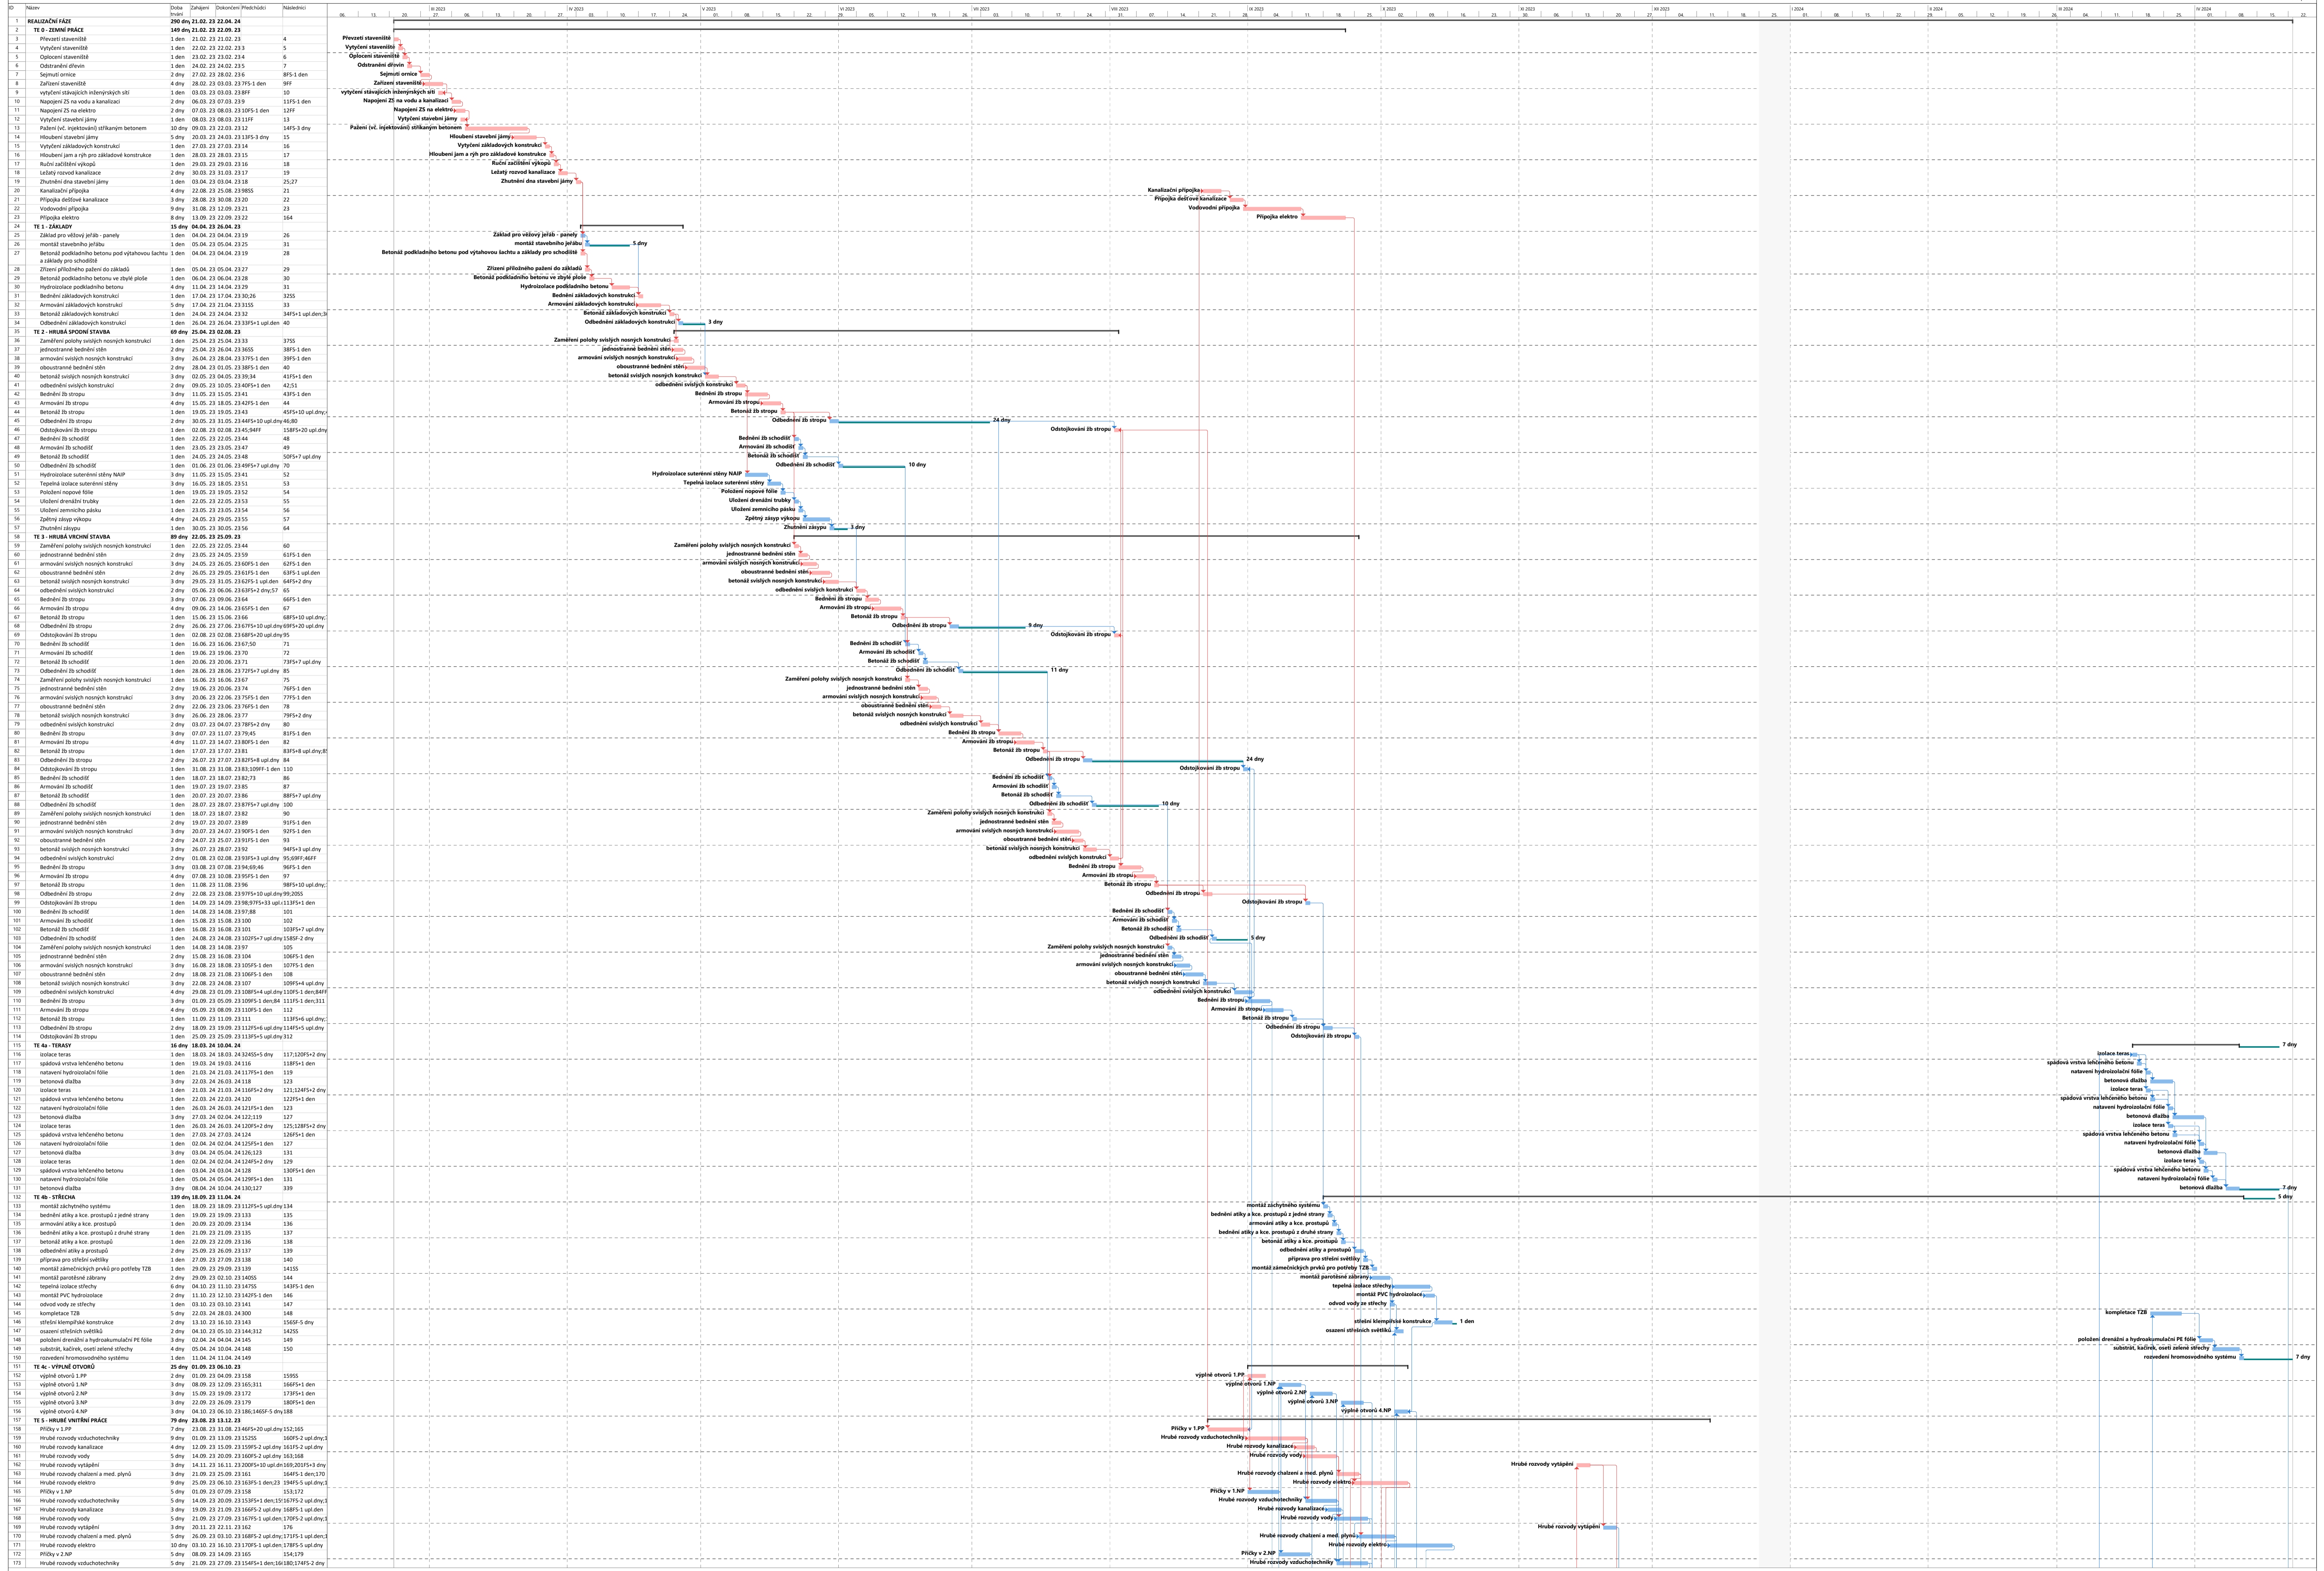

Úkol	Úkol	Měsíční plán	Délka	Složení	Základní popis	Rozsah činnosti	Rozsah činnosti - kritická cesta	Neaktivní úkol	Neaktivní součást	Rozsah úkol	Rozsah úkol - jednodílný	Rozsah úkol - složený	Pracovní postup	Pracovní postup - jednodílný	Pracovní postup - složený	Výhled úkol	Výhled úkol - jednodílný	Výhled úkol - složený	Konečný stav	Přidání
------	------	--------------	-------	---------	----------------	-----------------	----------------------------------	----------------	-------------------	-------------	--------------------------	-----------------------	-----------------	------------------------------	---------------------------	-------------	--------------------------	-----------------------	--------------	---------

