


Podrobný podélný profil: ZASTAVENÍ_PROFIL M 1:1000/100
Rozsah: km 0,00000 - km 0,84602

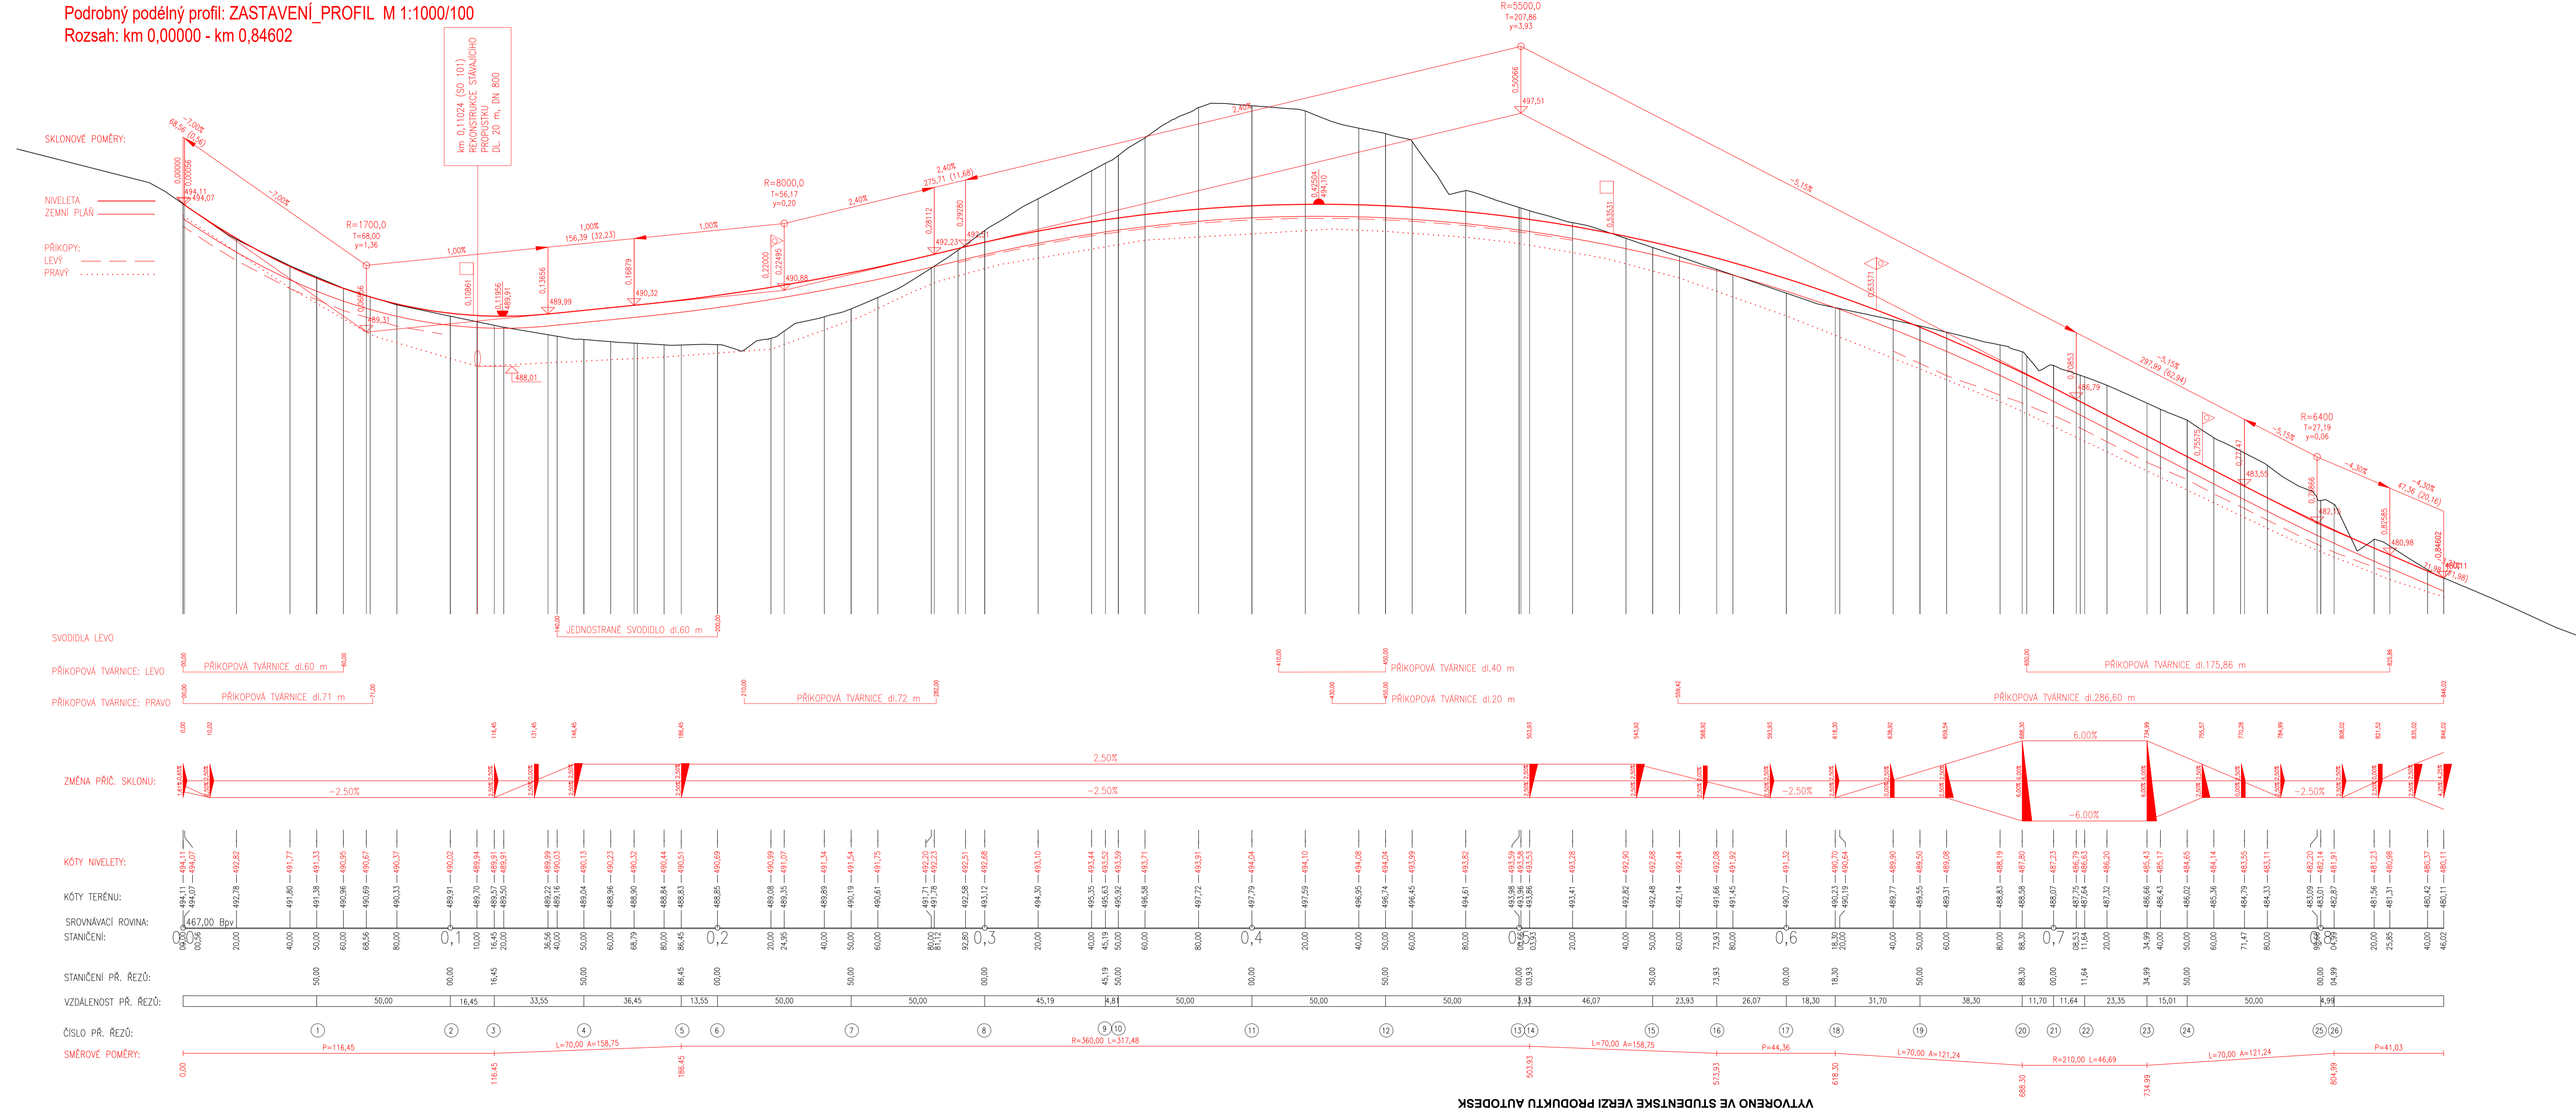

Souř. systém: S-JTSK		Výškový systém: Bpv	
Vypracoval:	Kateřina Hrdličková	Vedoucí práce:	Ing. Jaromíra Ježková
Katedra:	K136 - Katedra silničních staveb		
Předmět:	Bakalářská práce		
Akce:	Přeložka silnice II/230 - Napřimění u obce Újezd		Datum: 4/2022
Příloha:	Podélný profil - varianta Zastavení		Formát: 1,5 x 6 A4 Mřížka: ST
			Štupet: ST Mřížka: B.4.1 1:1000/100

VYTVOŘENO VE STUDENTSKÉ VERZI PRODUKTU AUTODESK

VYTVOŘENO VE STUDENTSKÉ VERZI PRODUKTU AUTODESK