
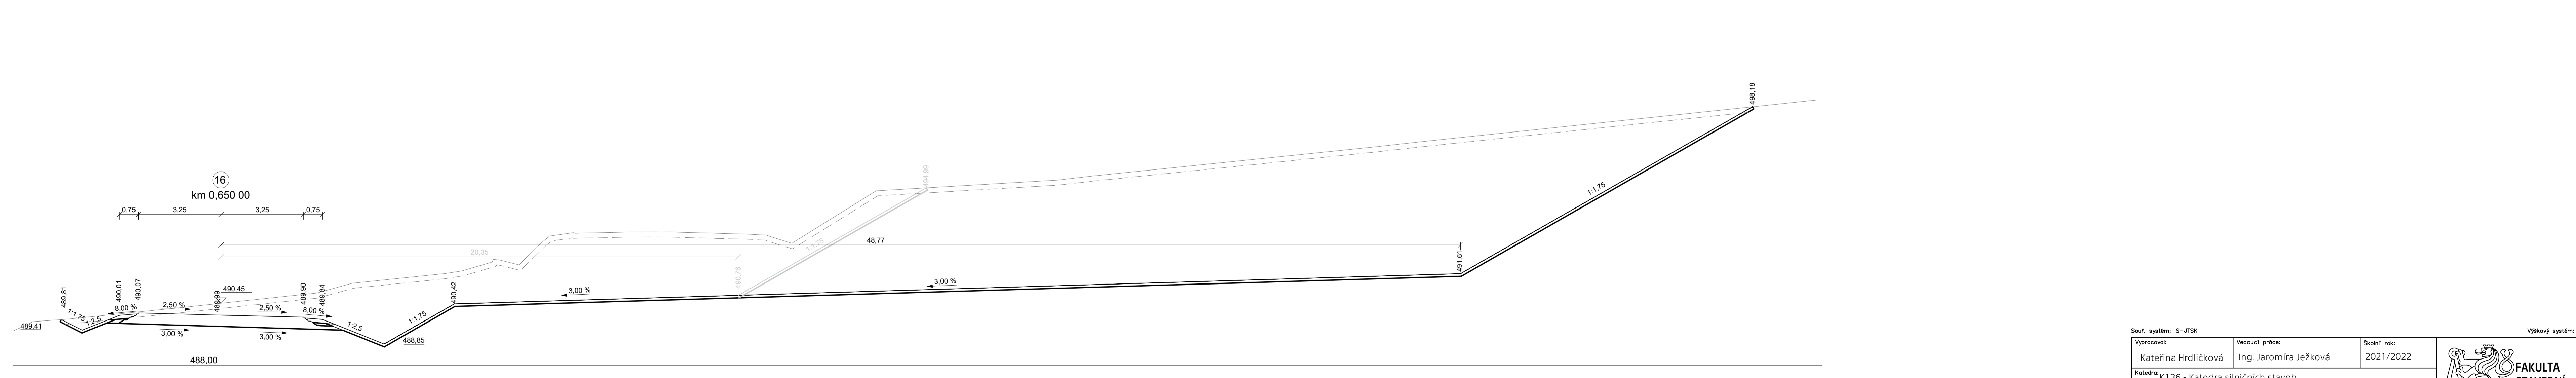
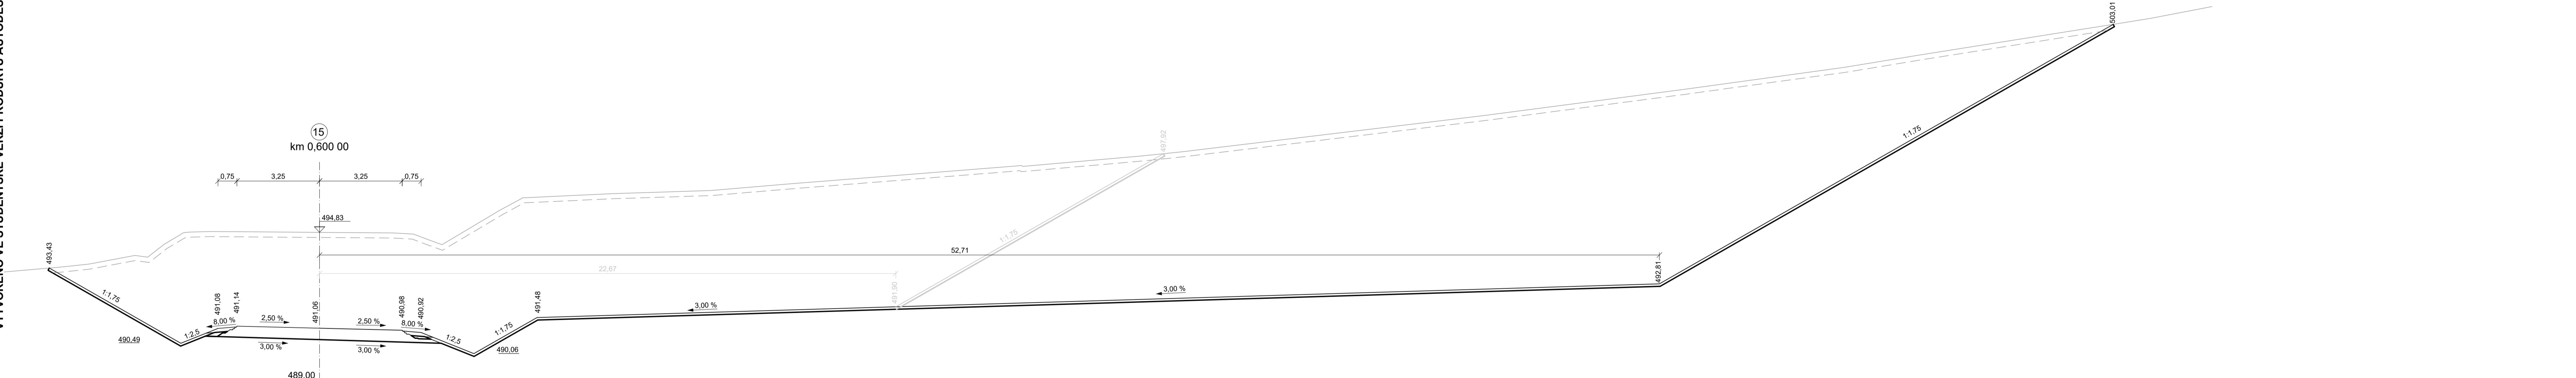



VYTVOŘENO VE STUDENTSKÉ VERZI PRODUKTU AUTODESK

VYTVOŘENO VE STUDENTSKÉ VERZI PRODUKTU AUTODESK

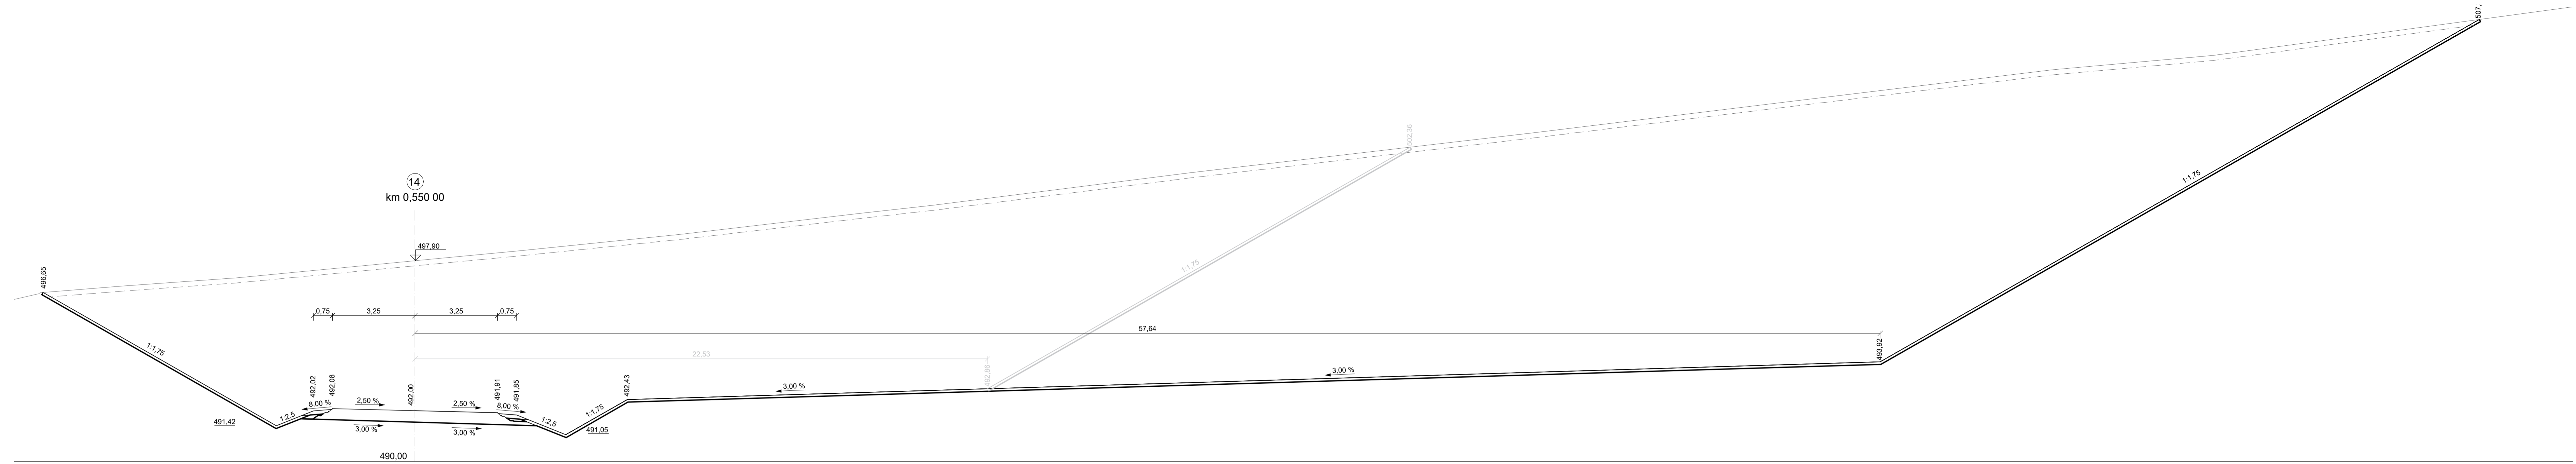

Souř. systém: S-JTSK		Výukový systém: Bp		
Vypracoval:	Kateřina Hrdličková	Vedoucí práce:	Ing. Jaromíra Jeřková	
Katedra:	K136 - Katedra silničních staveb		Školní rok:	2021/2022
Předmět:	Bakalářská práce			 FAKULTA STAVEBNÍ ČVUT V PRAZE
Akce:	Přeložka silnice II/230 - Napřimění u obce Újezd			
Příloha:	Charakteristické příčné řezy - varianta Předjíždění řezy 14 - 16		Č.přílohy:	B.6.2.3
			Štupň:	4/2022
			Formát:	2 x 5 A4
			MAPTika:	ST
				1:100