


ROZHLEDOVÉ POMĚRY

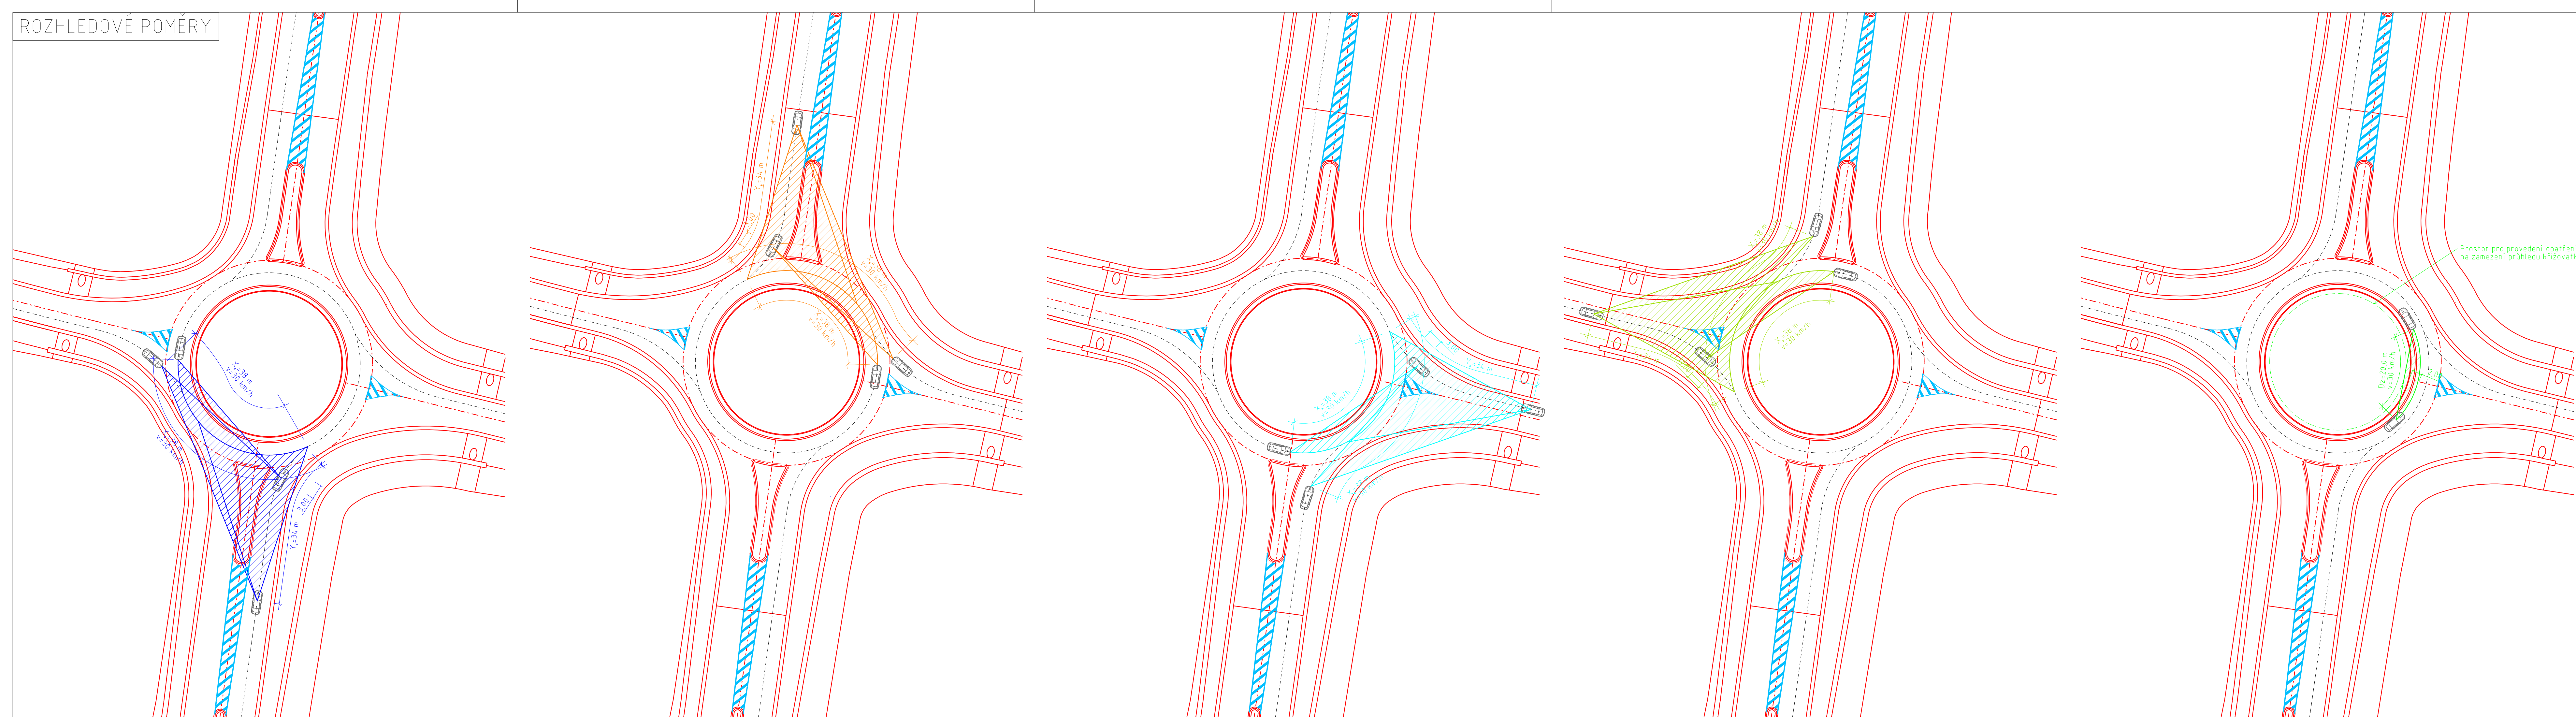


- LEGENDA:**
- NAVRHOVANÉ HRANY
 - - - OSA KOMUNIKACE
 - STÁVAJÍCÍ STAV
 - - - STÁVAJÍCÍ STAV - OSA
 - VODOROVNÉ DOPRAVNÍ ZNAČENÍ
 - - - PŘEDPOKLÁDANÁ STOPA PRŮJEZDU VOZIDLA

POZNÁMKY:

ROZHLEDOVÉ POMĚRY NA OKRUŽNÍ KŘÍŽOVATCE DLE TP 135
 - STRANY ROZHLEDOVÝCH TROJUHLENIKŮ $X_s = 38$ m, $Y_s = 34$ m

Prostor pro provedení opatření
na zamezení průhledu křižovatkou

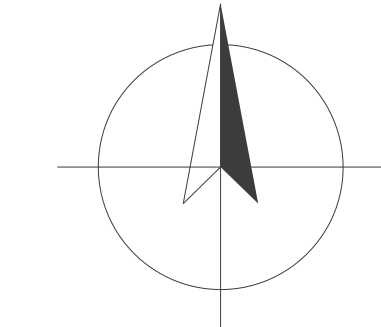

PŘEDMĚT: Bakalářská práce		FAKULTA STAVEBNÍ ČVUT V PRAZE	
AKCE: Návrh JOK na I/11 u Hradce Králové			
PŘÍLOHA: SO 101 - OK na I/11 a napojení na místní část Svobodné Dvory		AKAD. ROK: 2021/2022	MĚŘÍTKO: 1:500
Rozhledové poměry - okružní křižovatka		DATUM: 5/2022	STUPEŇ: DŮR
VEDOUcí PRÁCE: Ing. JAROMÍRA JEŽKOVÁ		ČÁST: D.1	PŘÍLOHA: 7.1
VYPRACOVAL: MARTIN HRDOUŠEK		KATEDRA: K 136 - KATEDRA SILNIČNÍCH STAVEB	