

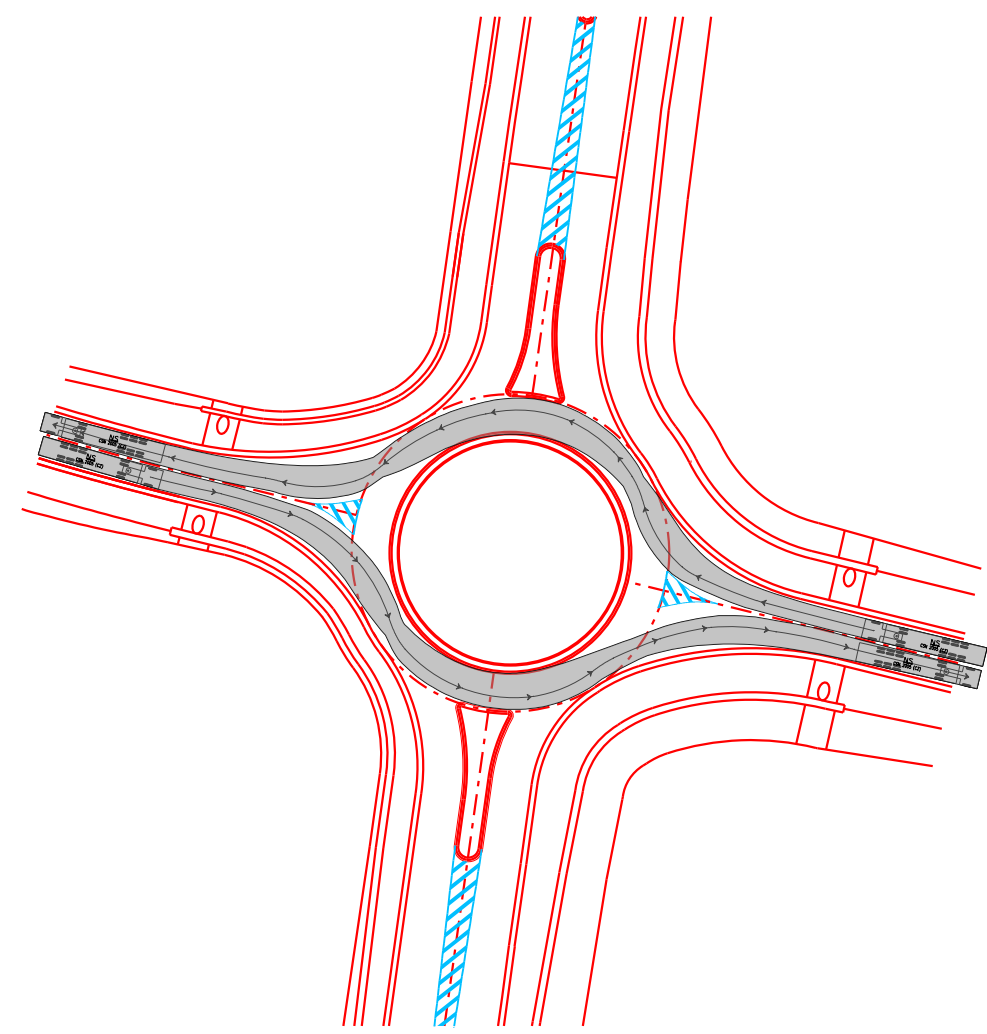
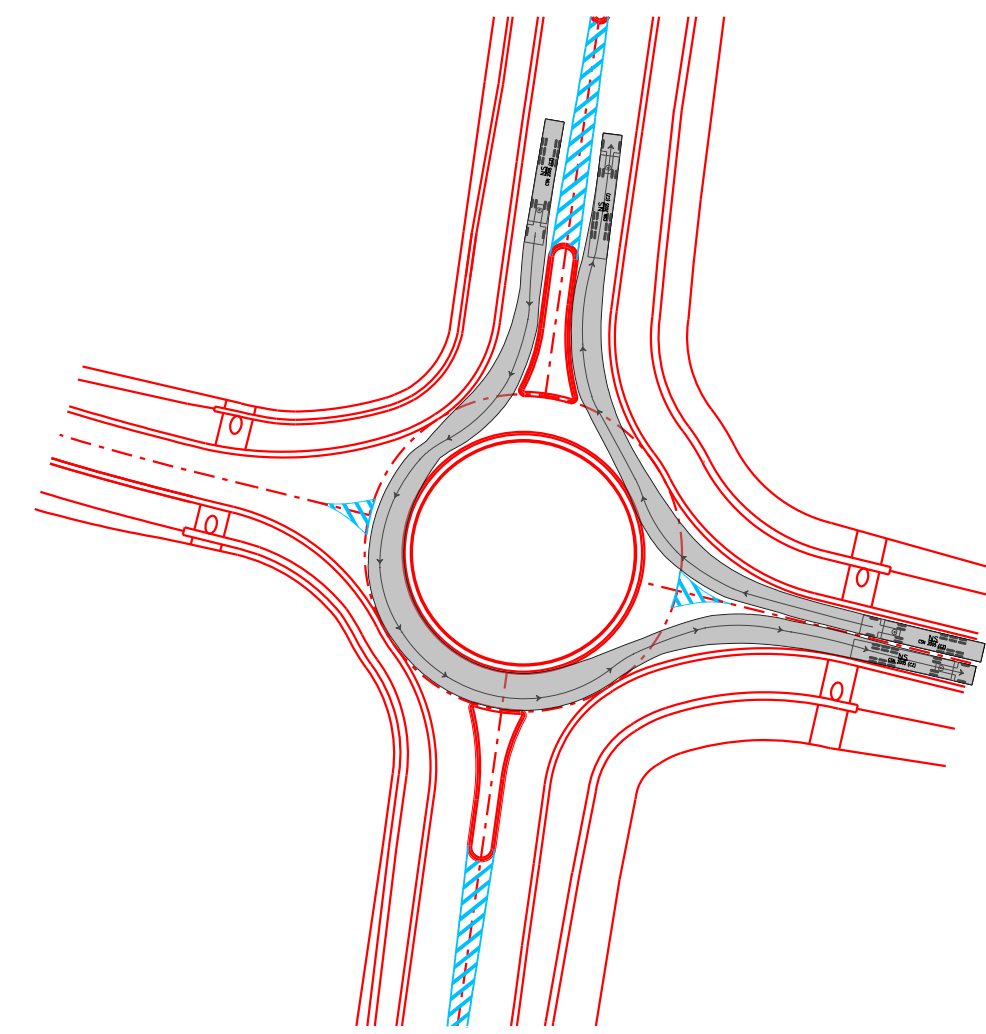
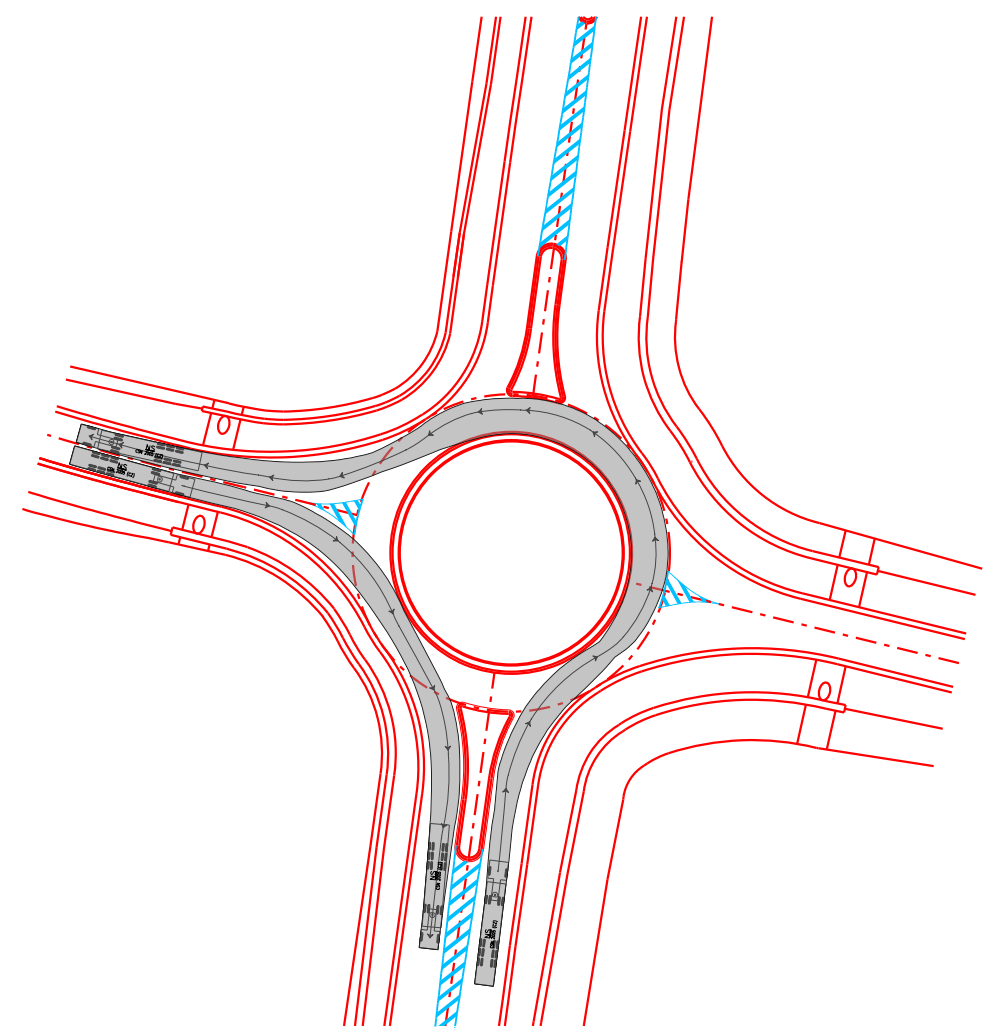
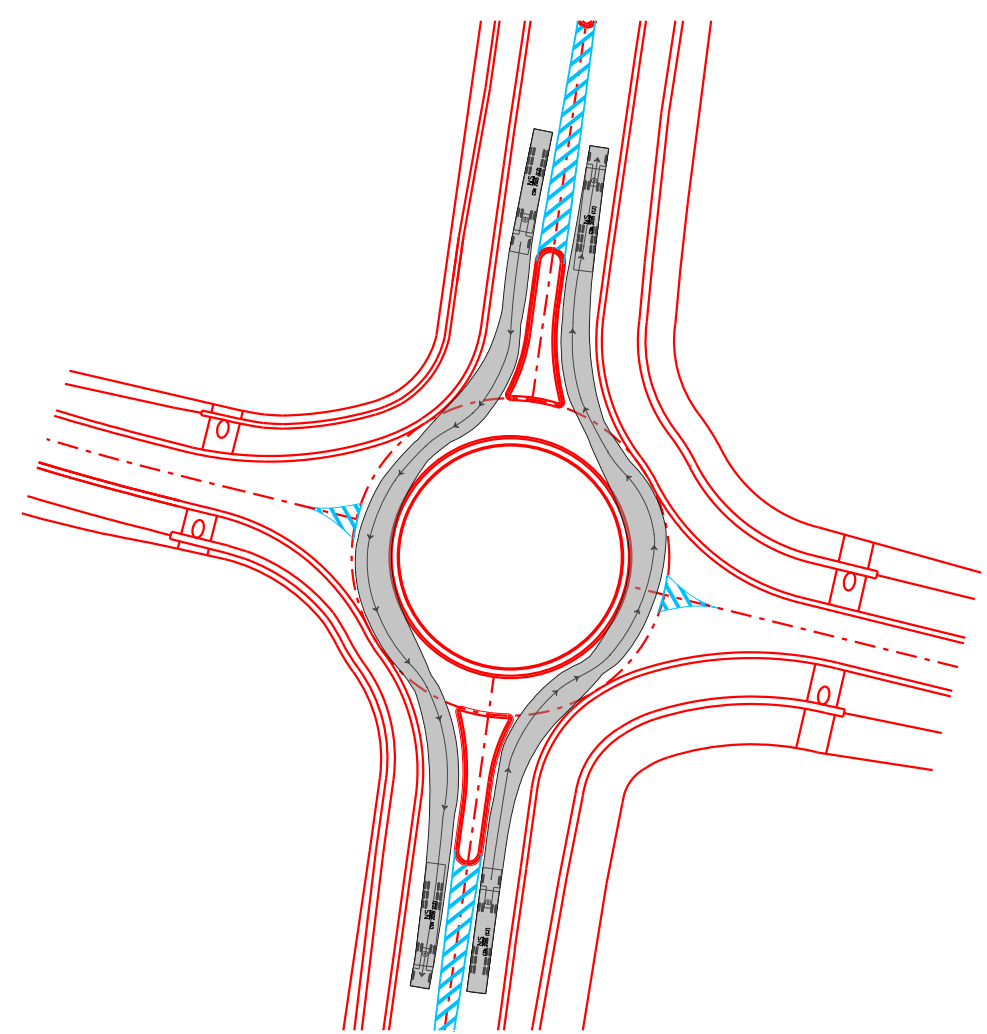
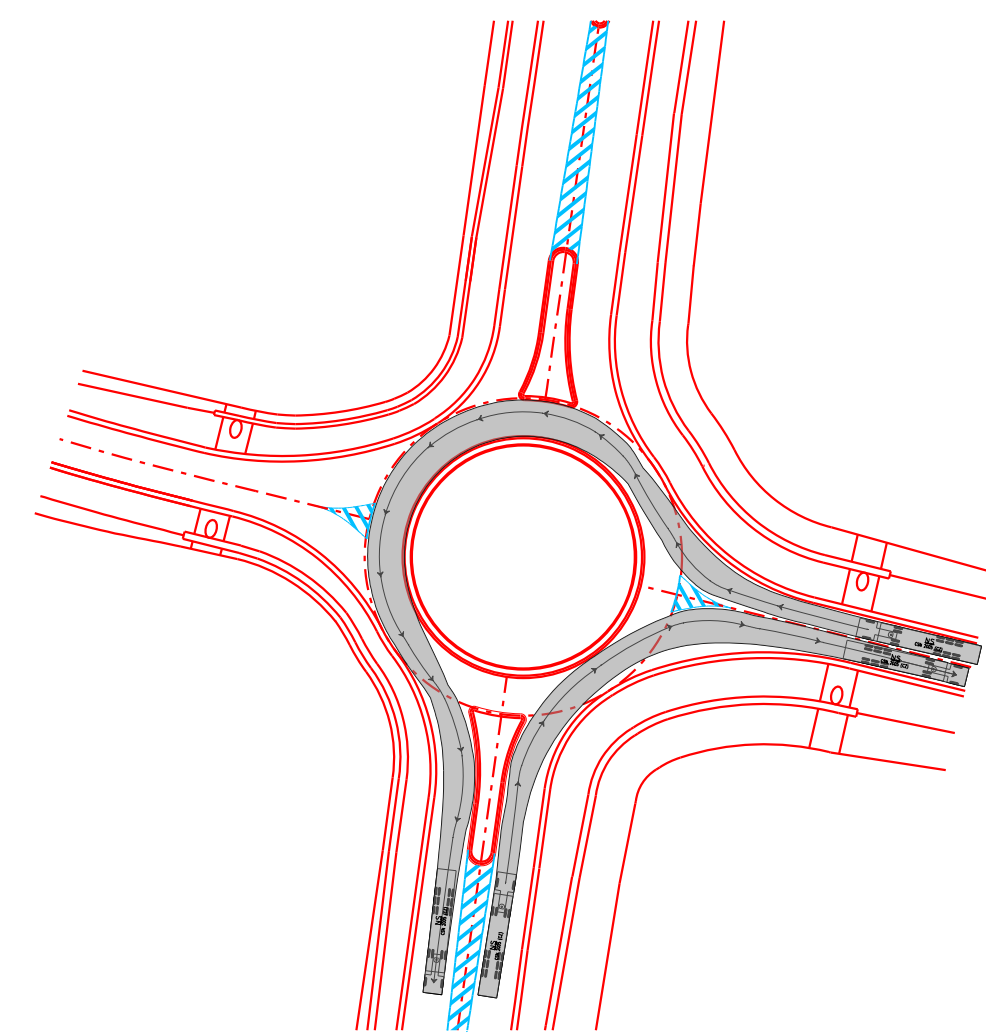


VLEČNÉ KŘIVKY

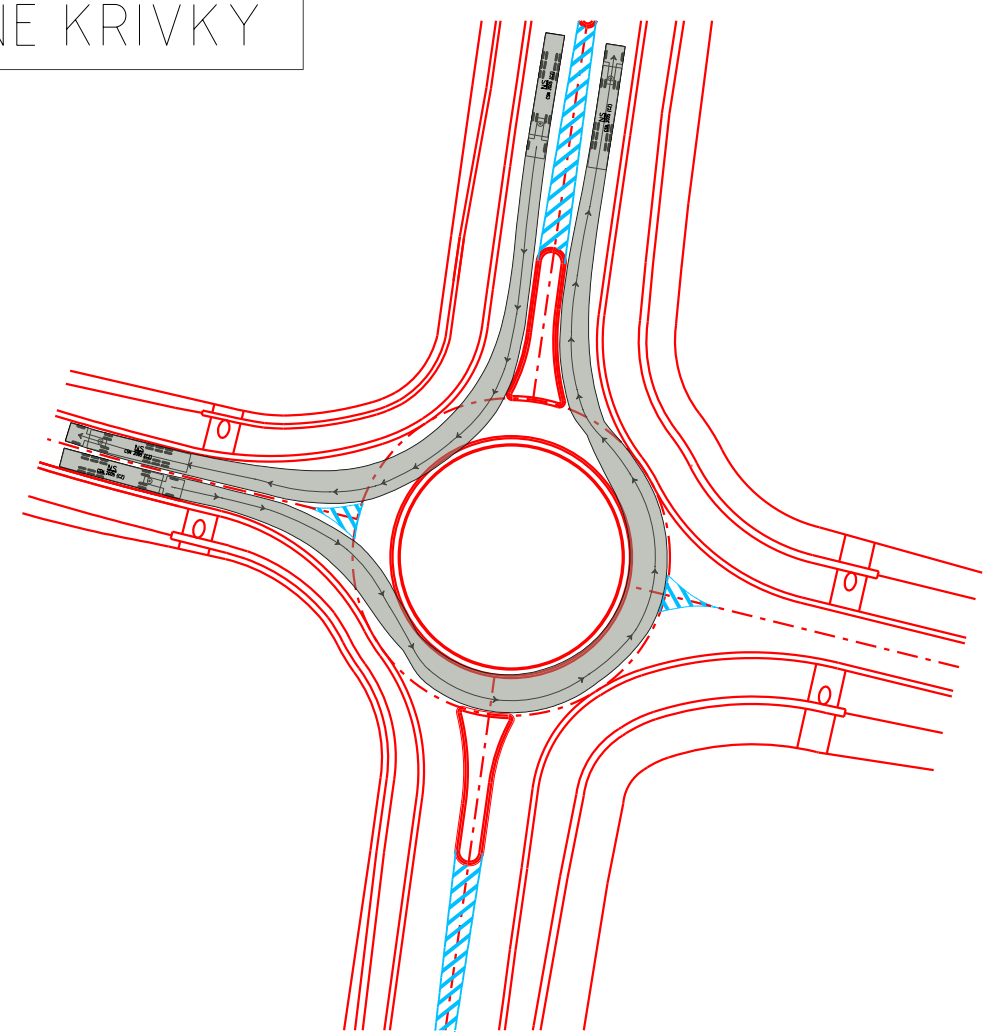


- LEGENDA:
- NAVRHOVANÉ HRANY
 - - - OSA KOMUNIKACE
 - VODEROVNÉ DOPRAVNÍ ZNAČENÍ

NÁVĚSOVÁ SOUPRAVA:

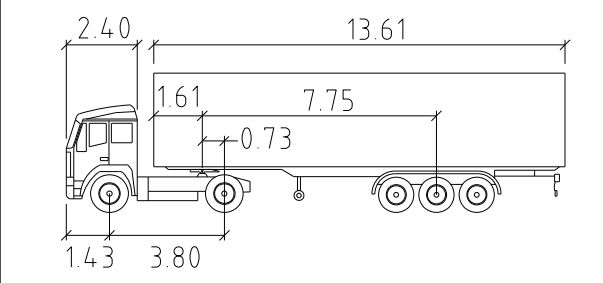

Tahač délka	: 2.50	čas plného rejdu	: 6.0
Šířka tažené části	: 2.50	úhel řízení	: 39.1
Tahač rozchod	: 2.50	úhel kloubu	: 70.0
Tažená část rozchod	: 2.50		

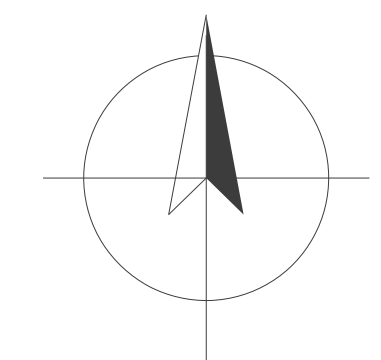

PŘEDMĚT: Bakalářská práce		
AKCE: Návrh JOK na I/11 u Hradce Králové		
PŘÍLOHA: SO 101 - OK na I/11 a napojení na místní část Svobodné Dvory Vlečné křivky - okružní křižovatka (1. část)		
VEDOUcí PRÁCE:	Ing. JAROMÍRA JEŽKOVÁ	AKAD. ROK: 2021/2022
VYPRACOVAL:	MARTIN HRDOUŠEK	DATUM: 5/2022
KATEDRA:	K 136 - KATEDRA SILNIČNÍCH STAVEB	ČÁST: D.1
		MĚŘÍTKO: 1:1000
		STUPEŇ: DŮR
		PŘÍLOHA: 8.1