

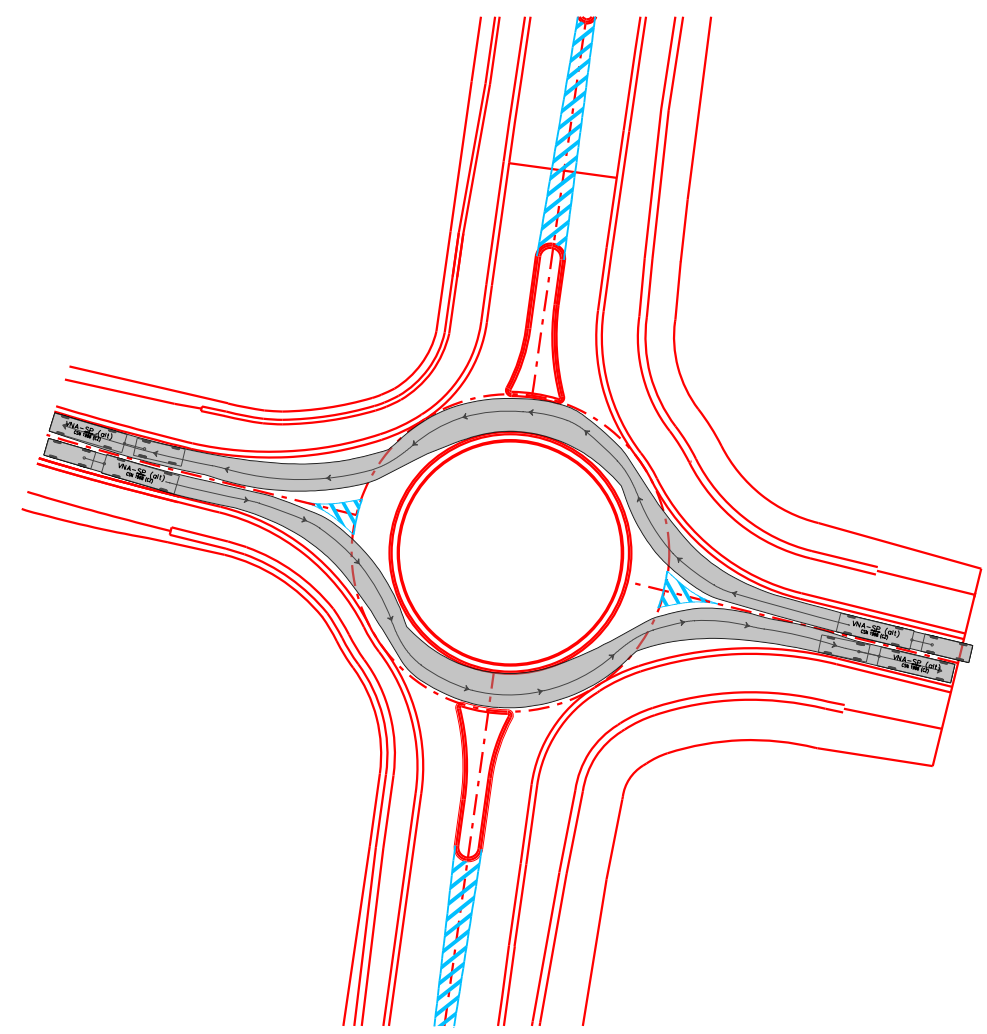
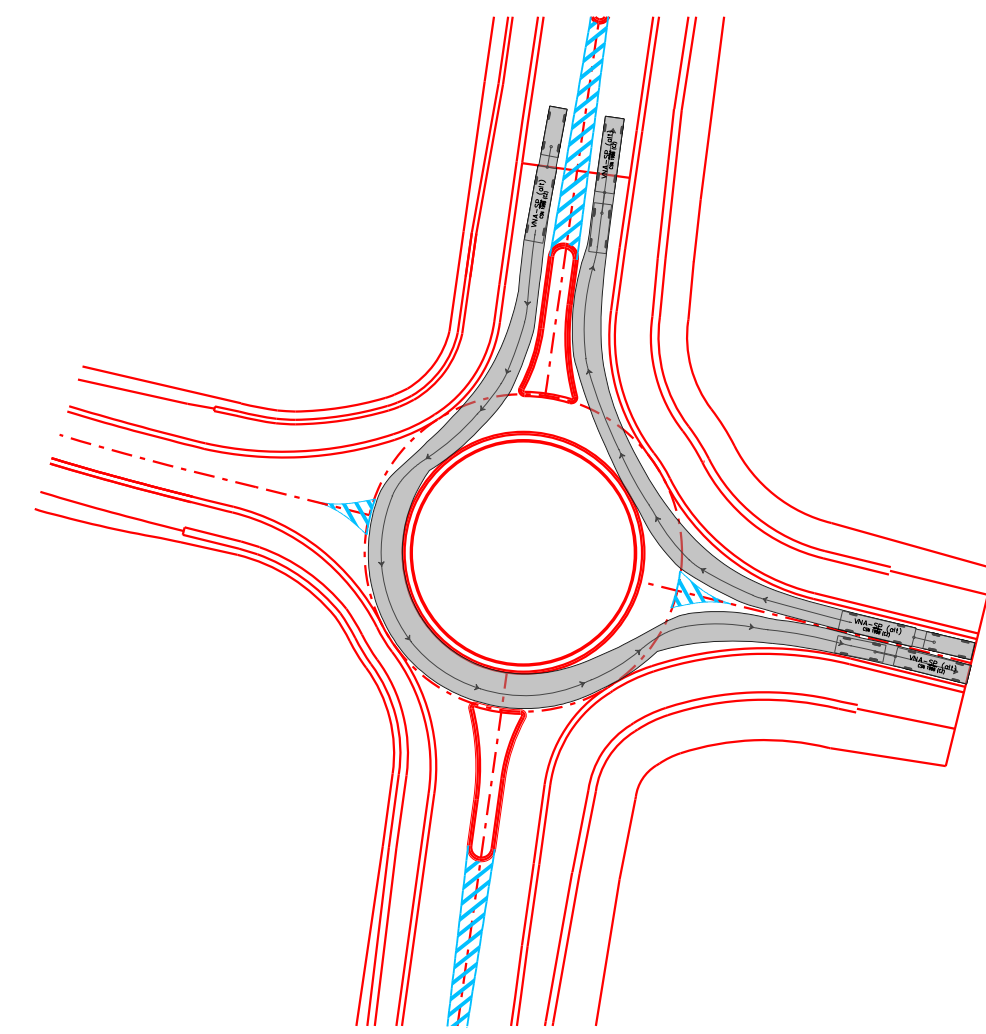
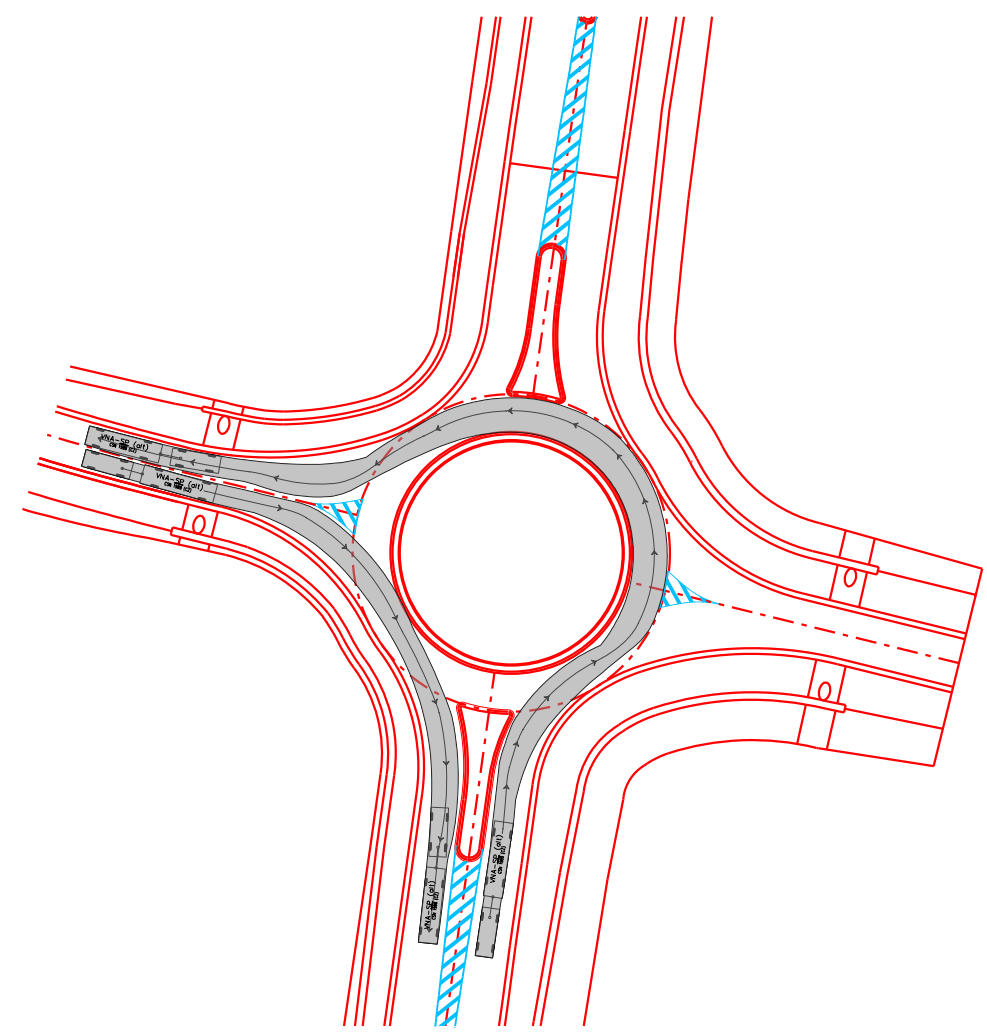
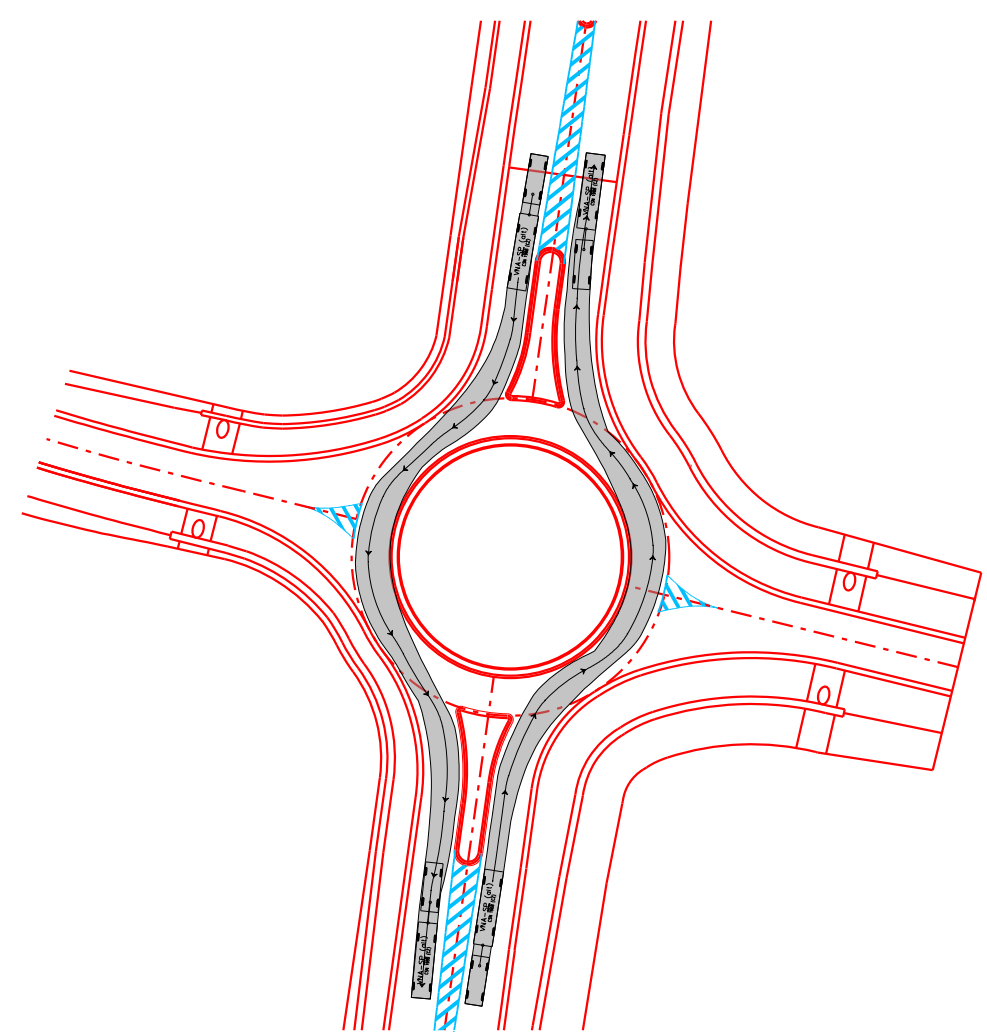
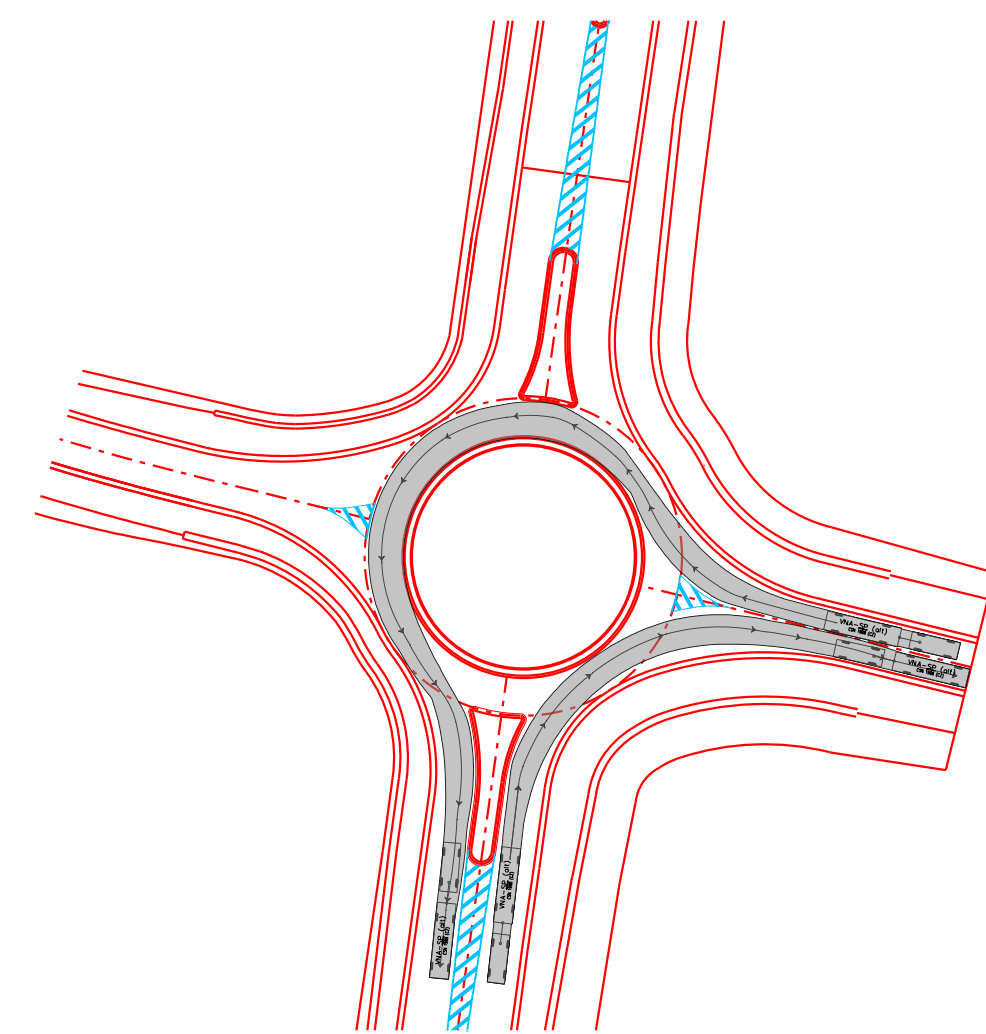


VLEČNÉ KŘIVKY

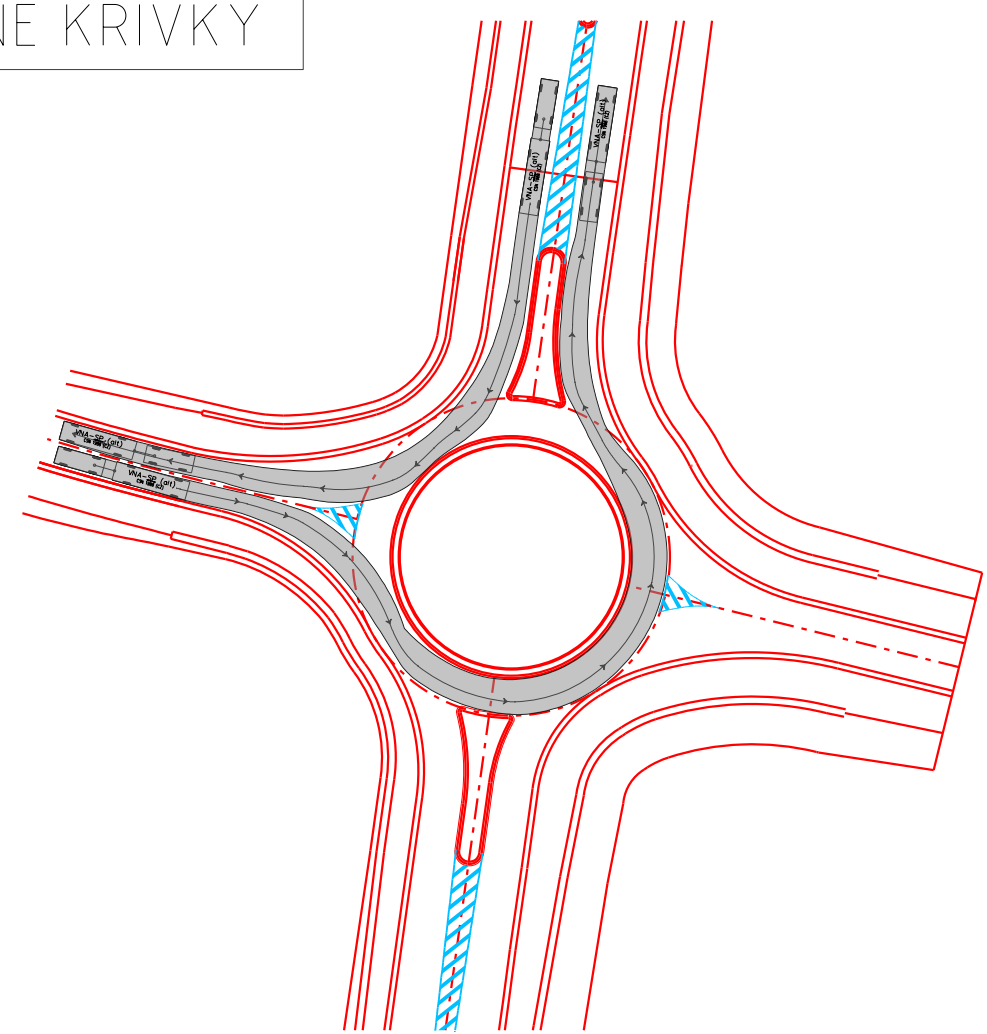



- LEGENDA:
- NAVRHOVANÉ HRANY
  - - - OSA KOMUNIKACE
  - ▨ VODOROVNÉ DOPRAVNÍ ZNAČENÍ

NÁVĚSOVÁ SOUPRAVA:

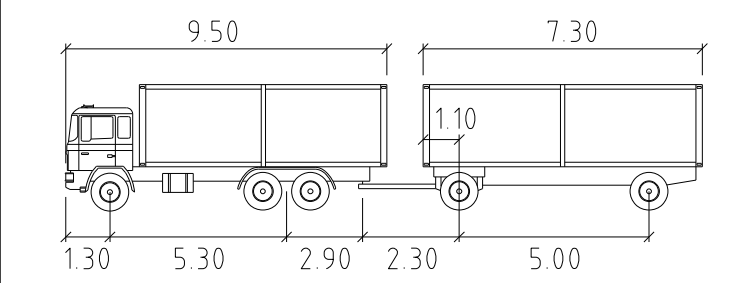

	metry		
First Unit Width	: 2.50	Šas plného rejdu	: 6.0
Šířka tažené části	: 2.50	Uhel řízení	: 31.1
First Unit Track	: 2.50	Uhel kloubu	: 70.0
Vlek rozchod	: 2.50		

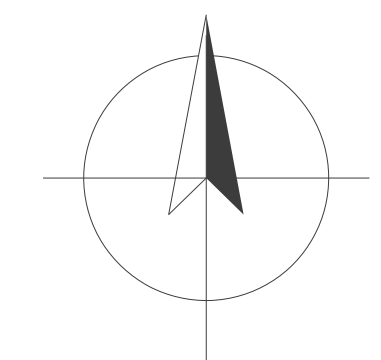

PŘEDMĚT: <b>Bakalářská práce</b>		 <b>FAKULTA STAVEBNÍ ČVUT V PRAZE</b>
AKCE: <b>Návrh JOK na I/11 u Hradce Králové</b>		
PŘÍLOHA: <b>SO 101 - OK na I/11 a napojení na místní část Svobodné Dvory</b>		AKAD. ROK: 2021/2022
VLEČNÉ KŘIVKY - OKRUŽNÍ KŘIŽOVATKA (2. ČÁST)		MĚŘÍTKO: 1:1000
		DATUM: 5/2022
VEDOUcí PRÁCE: Ing. JAROMÍRA JEŽKOVÁ		STUPEŇ: DŮR
VYPRACOVAL: MARTIN HRDOUŠEK		ČÁST: D.1
KATEDRA: K 136 - KATEDRA SILNIČNÍCH STAVEB		PŘÍLOHA: 8.2