


SO 101 - Vzorový příčný řez přeložkou silnice II/156 a II/157

M1:50

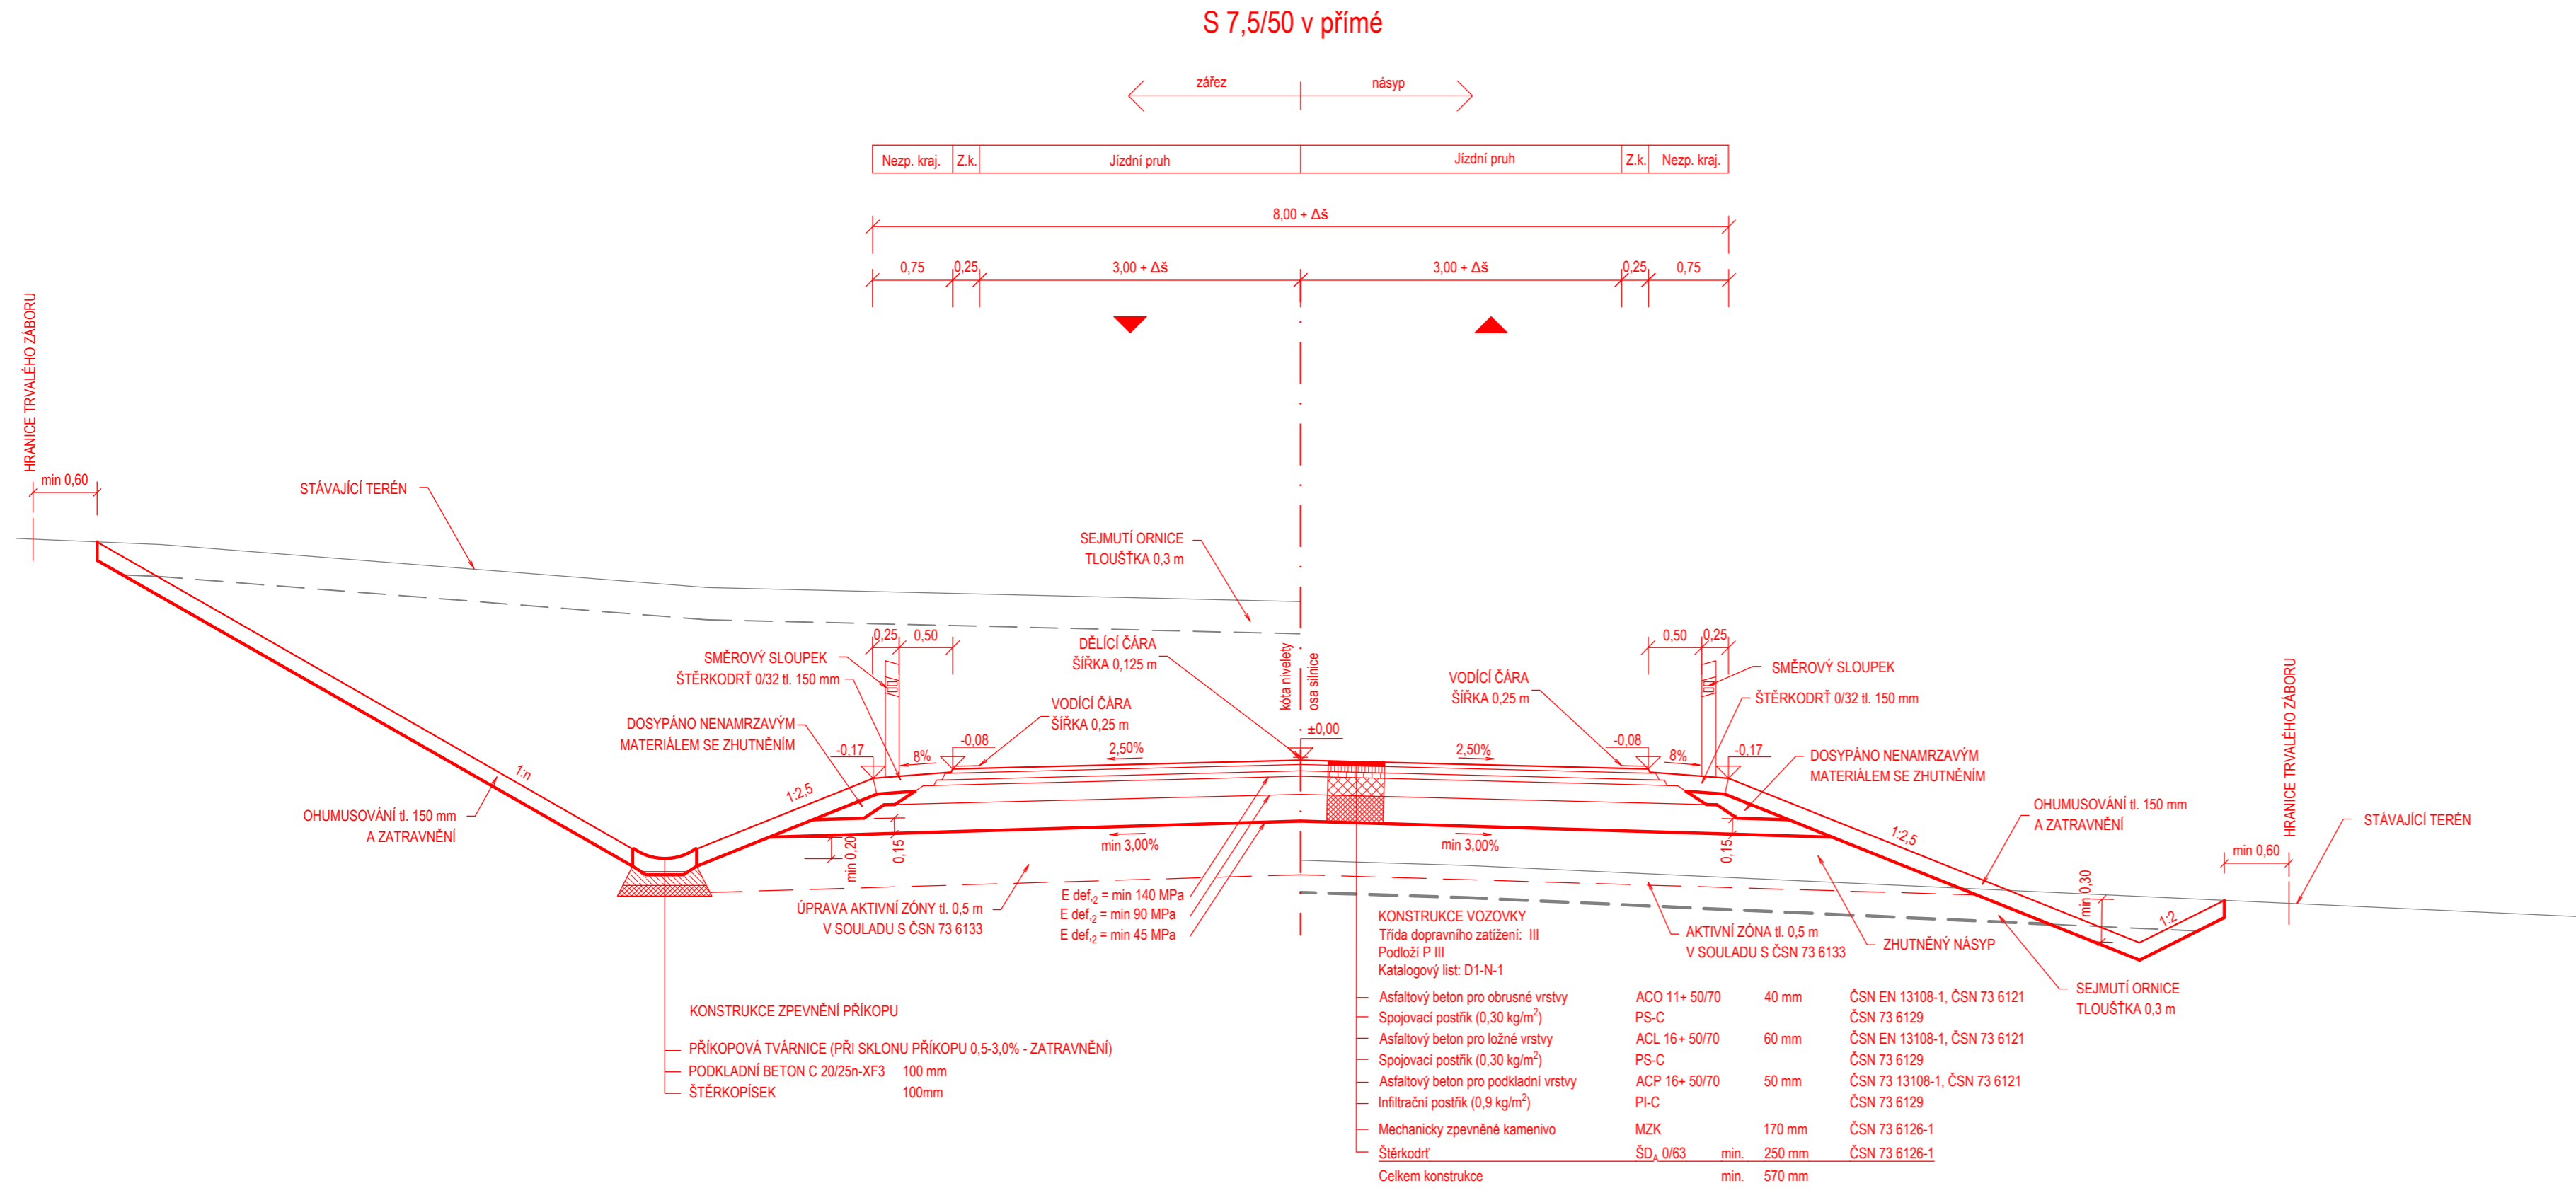

SROVNÁVACÍ ROVINA

SOUŘADNICOVÝ SYSTÉM S-JTSK, VÝŠKOVÝ SYSTÉM Bpv

OBJEDNATEL:
České vysoké učení technické
 Thákurova 2077/7,
 166 29 Praha 6 - Dejvice
 Česká republika
 IČ: 68407700

| | | | |
|----------------|--|---------------|-----------------------|
| PŘEDMĚT: | BAKALÁŘSKÁ PRÁCE | VYPRACOVAL: | DANIEL PALÍVEC |
| NÁZEV: | PŘELOŽKA SILNICE II/156 A II/157 SRUBEC | VYUČUJÍCÍ: | Ing. JAROMÍRA JEŽKOVÁ |
| ČÍSLO PŘÍLOHY: | NÁZEV PŘÍLOHY: | DATUM: | 05 / 2022 |
| 04.1 | VPR - HLAVNÍ TRASA | FORMÁT: | 735x297 |
| | | MĚŘÍTKO: | 1:50 |
| | | STUPEŇ PD: | PARÉ: |
| | | STUDIE | |