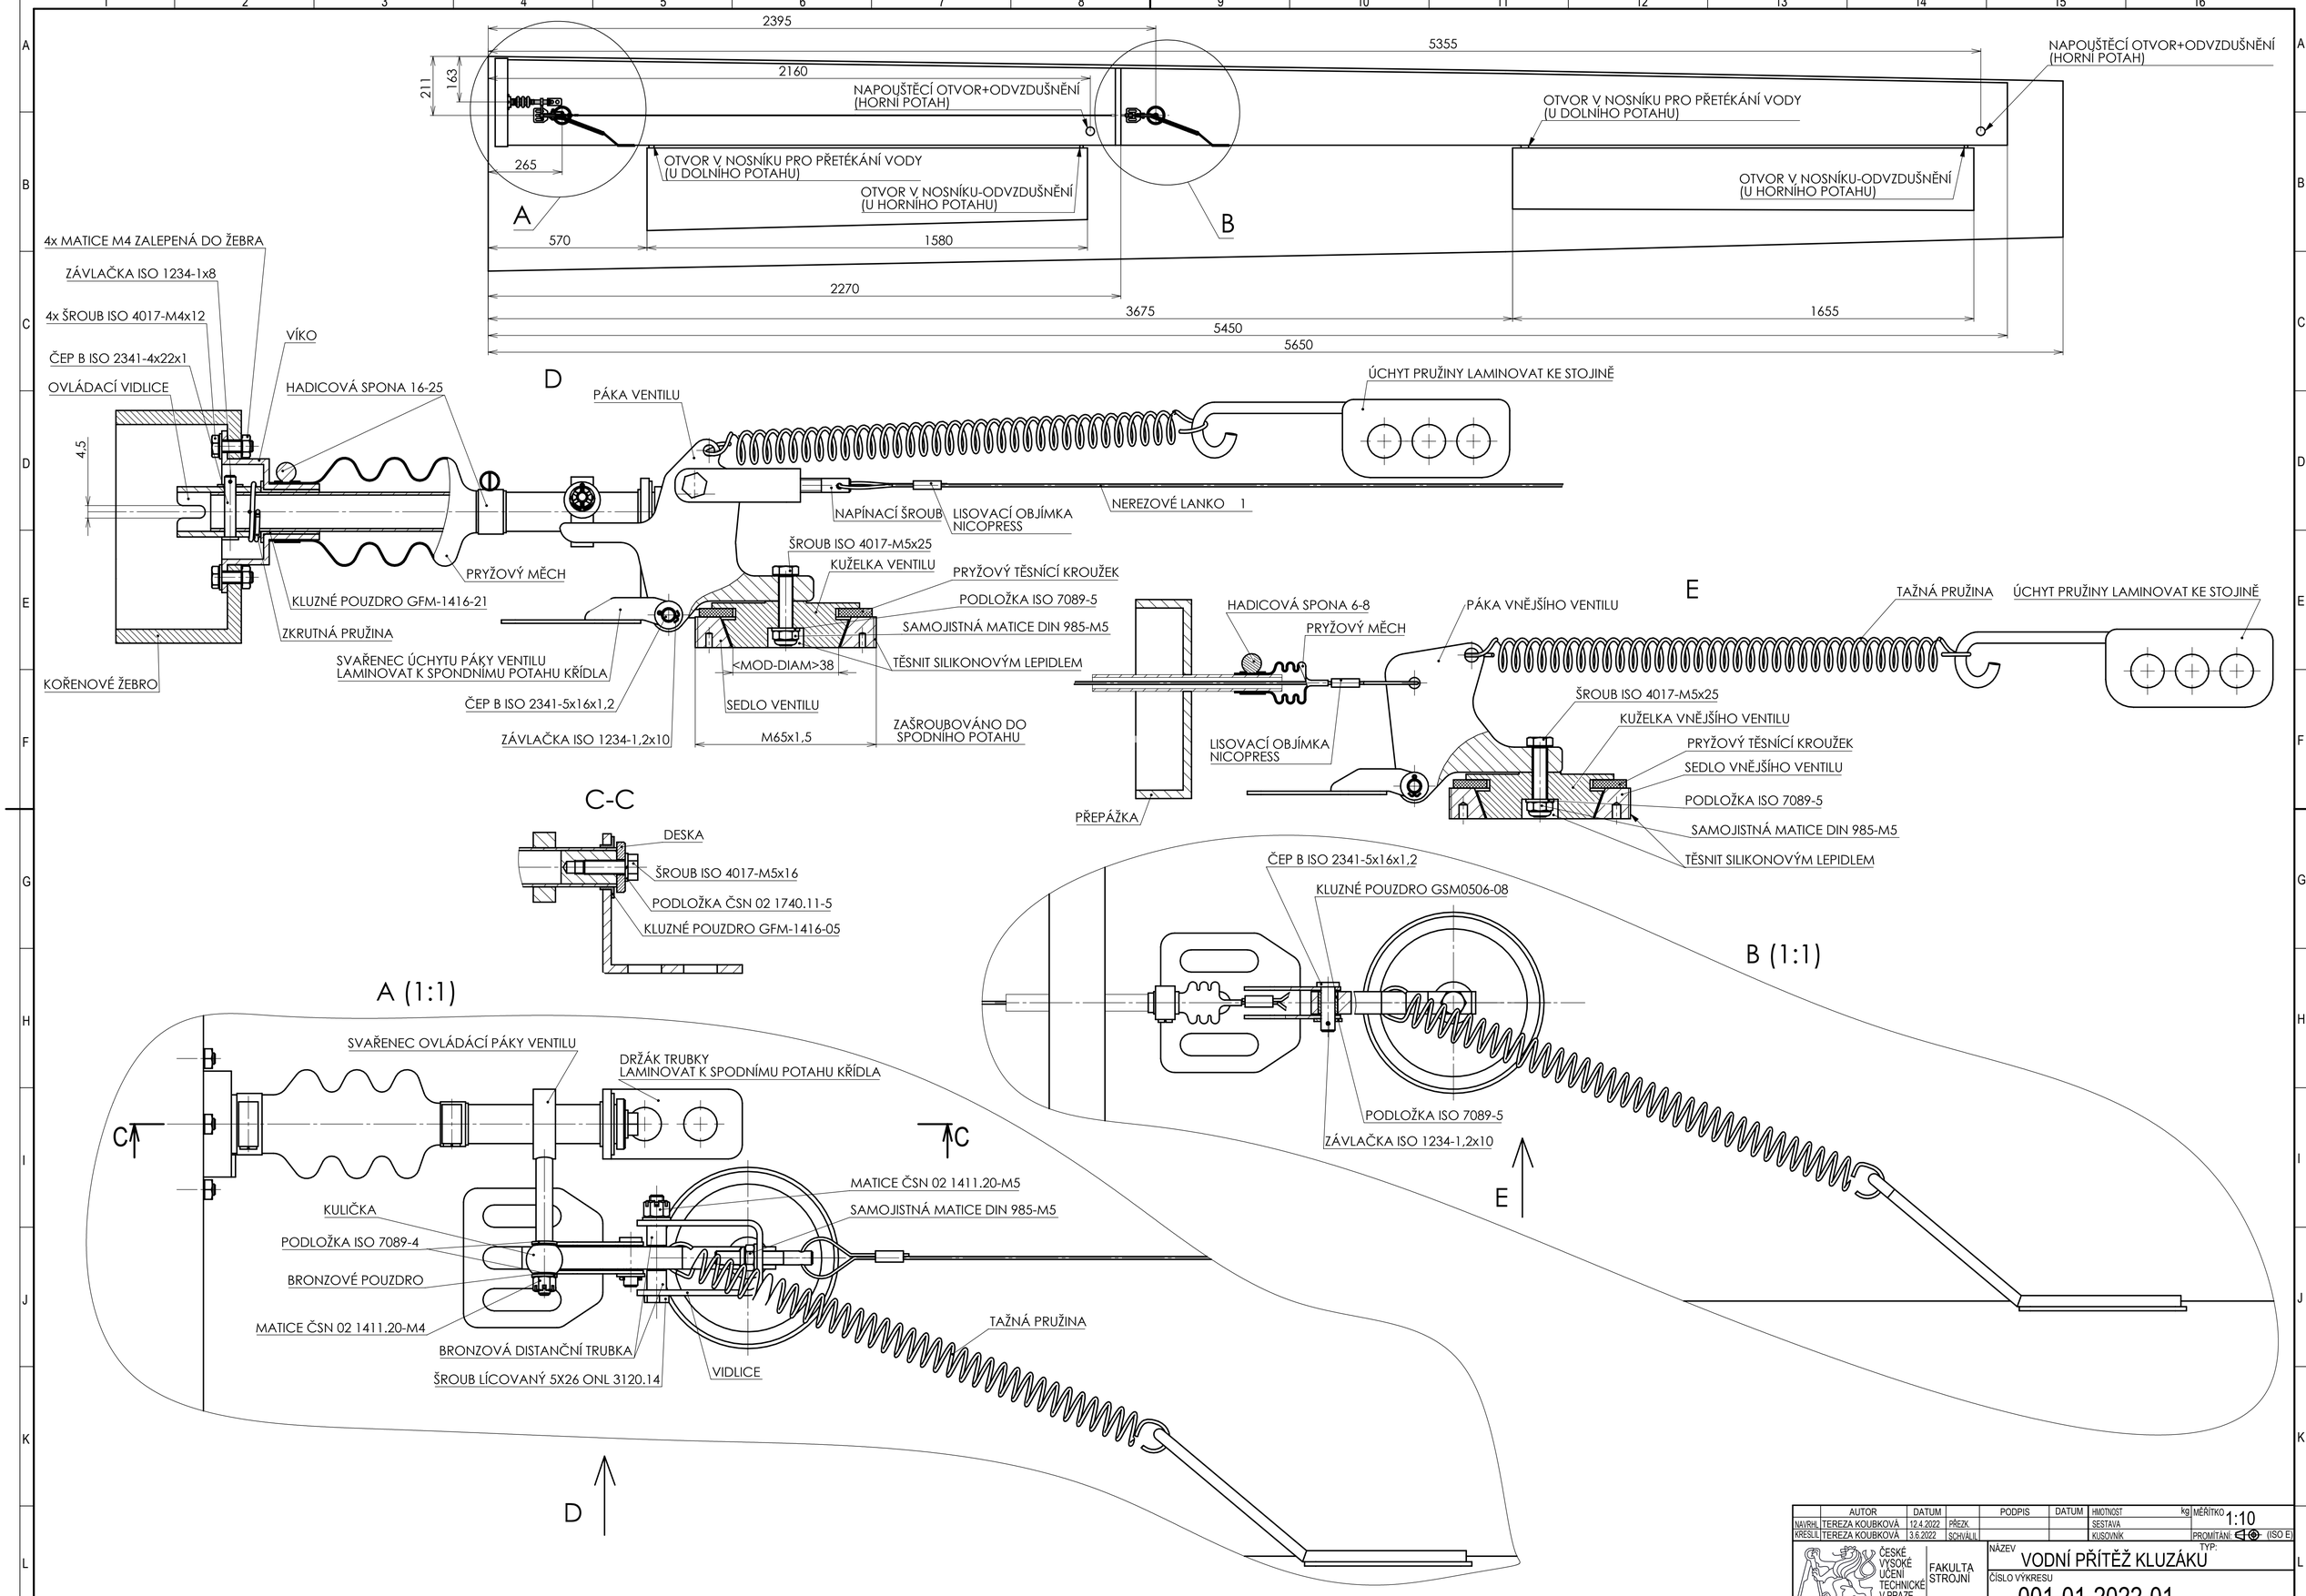

	AUTOR	DATUM		PODPIS	DATUM	HMOTNOST kg	MĚŘÍTKO 1:10
NAVRHL	TEREZA KOUBKOVÁ	12.4.2022	PŘEZK.			SESTAVA	
KRESLIL	TEREZA KOUBKOVÁ	3.6.2022	SCHVÁLIL			KUSOVNÍK	PROMÍTÁNÍ: (ISO E)

ČESKÉ VYSOKÉ UČENÍ TECHNICKÉ V PRAZE
FAKULTA STROJNÍ

TYP:

NÁZEV
VODNÍ PŘÍTĚŽ KLUZÁKU

ČÍSLO VÝKRESU
001-01-2022-01

LIST: 1/1