
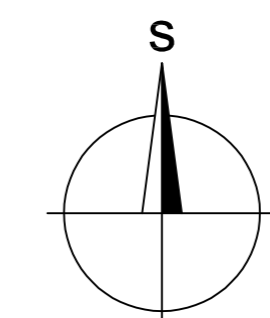


HRANICE KATASTRÁLNÍHO ÚZEMÍ

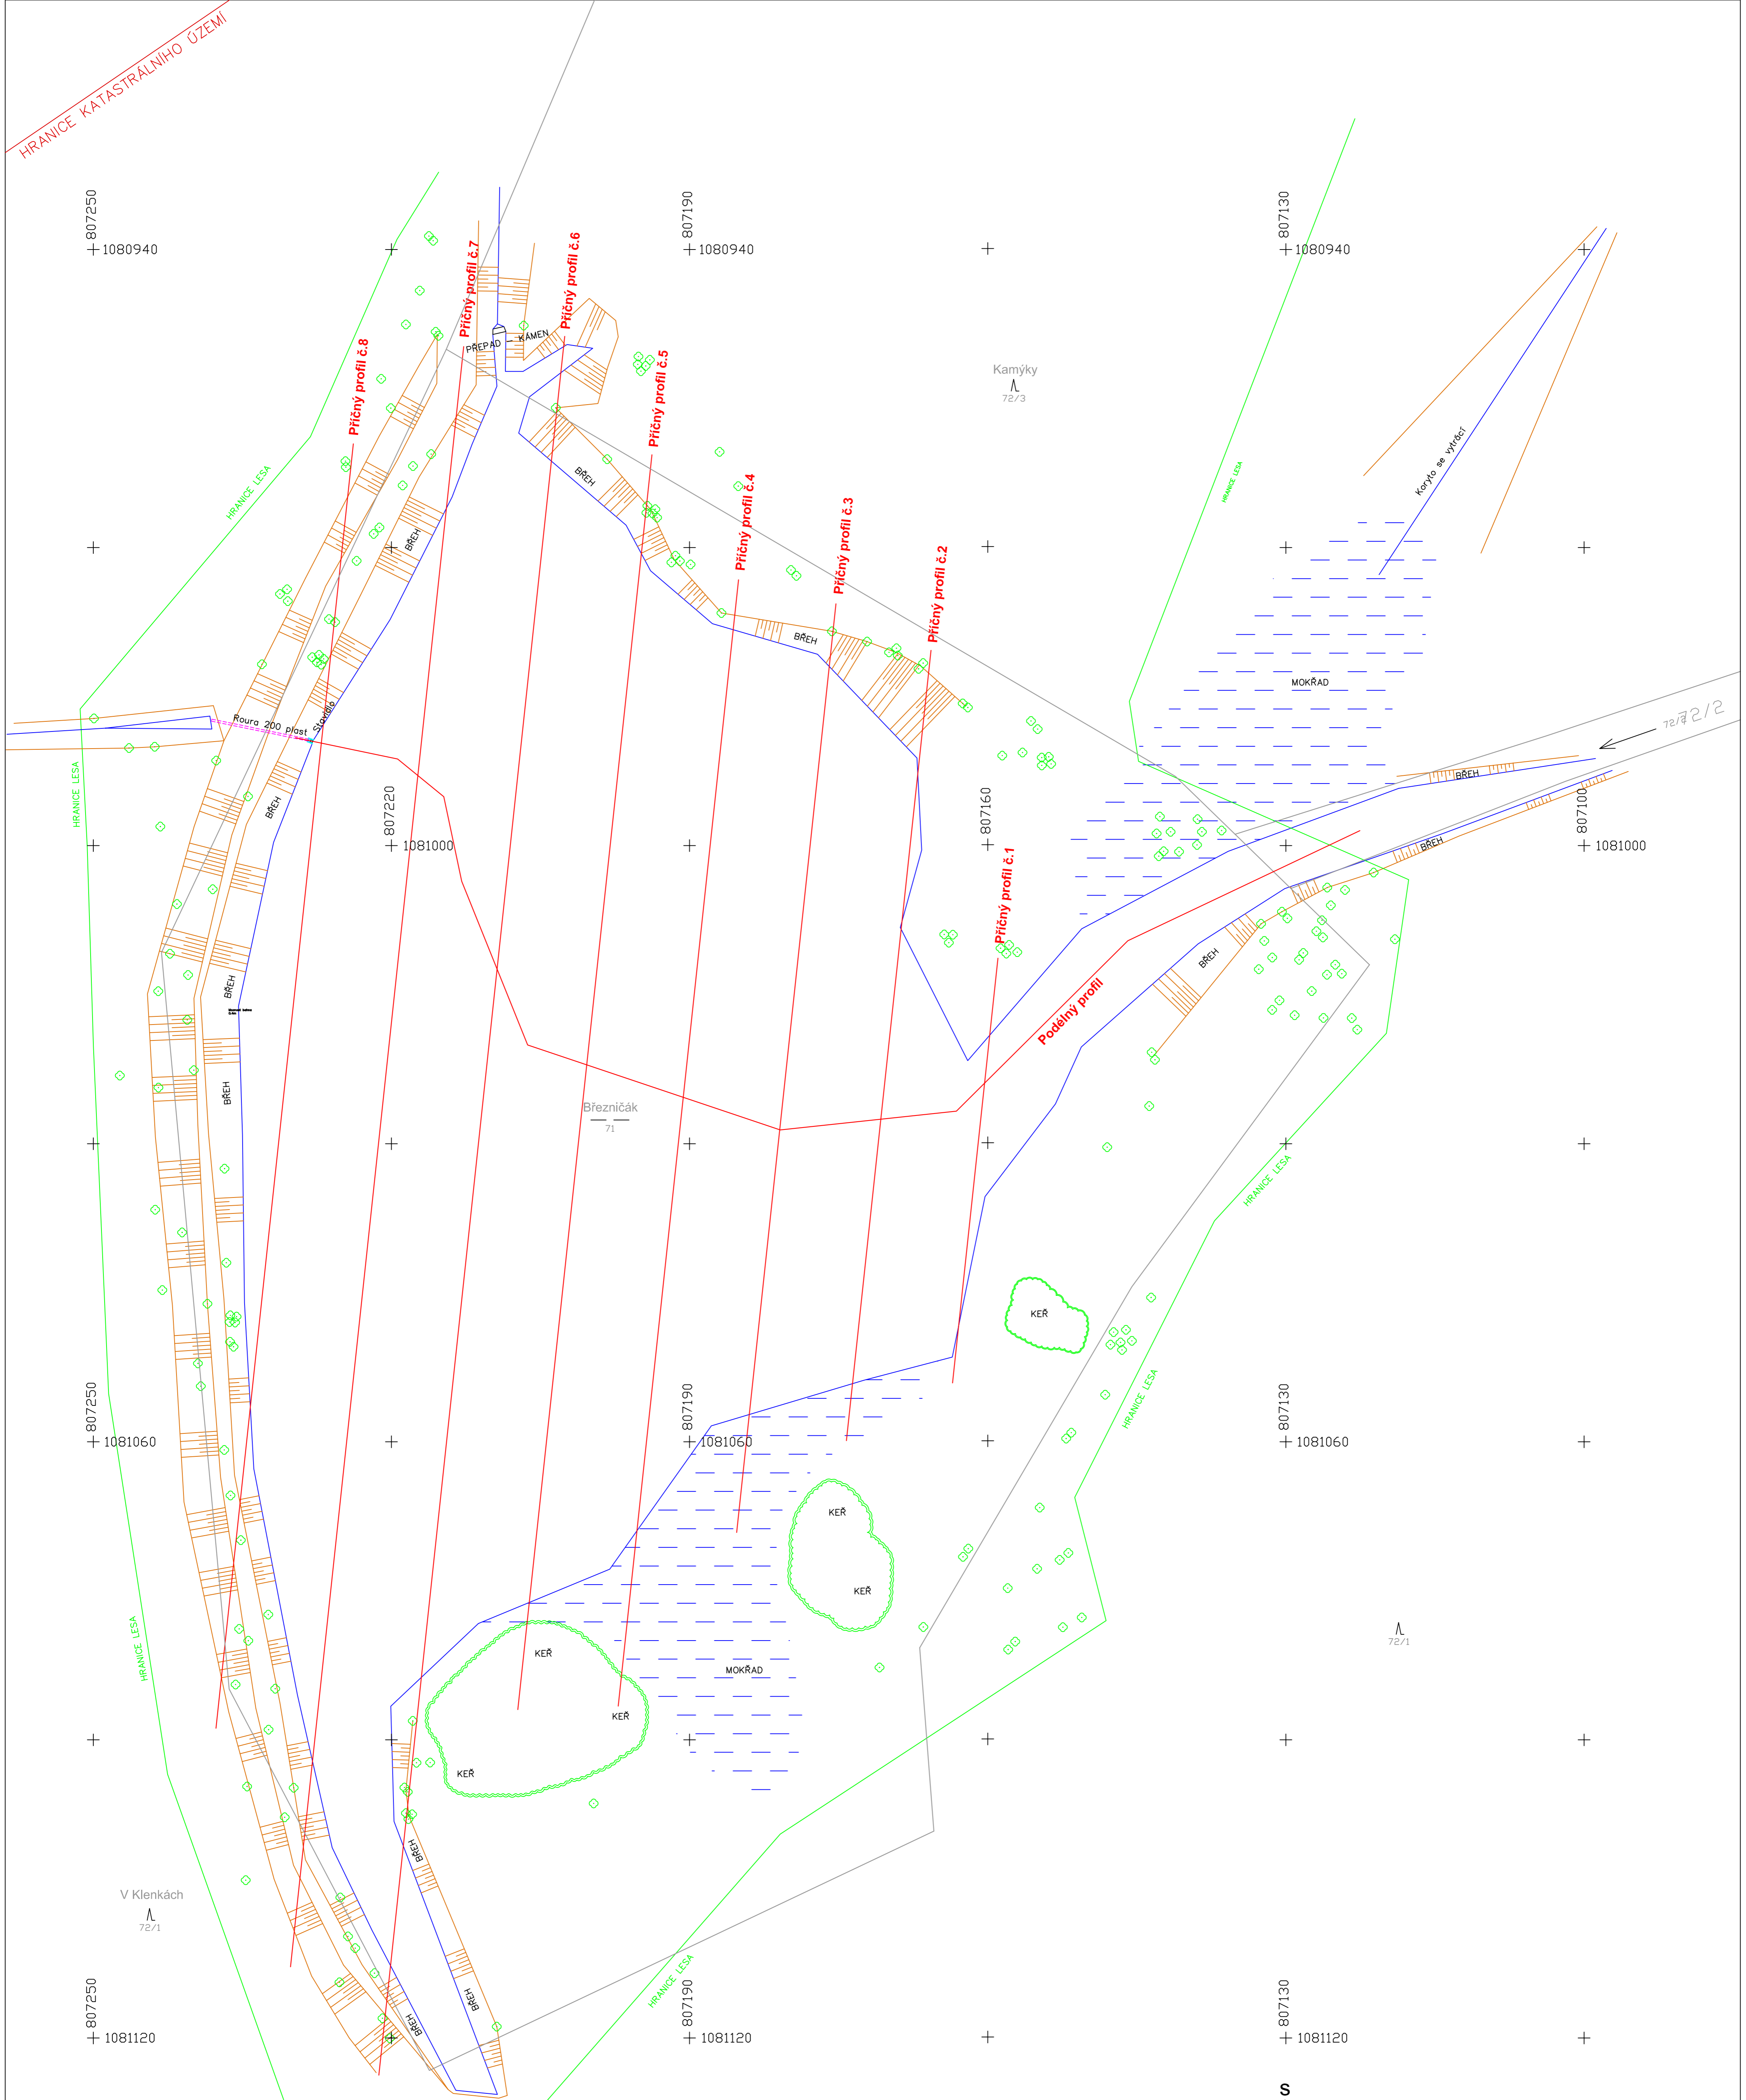

Poznámka: Podkladový výkres tvoří zaměření z roku 2017

<b>ČESKÉ VYSOKÉ UČENÍ TECHNICKÉ V PRAZE</b>			
<b>FAKULTA STAVEBNÍ</b>			
<b>KATEDRA SPECIÁLNÍ GEODÉZIE</b>			
VÝKRES:		<b>15. PŘEHLED PROFILŮ</b>	
VYHOTOVIL:		<b>ADÉLA KOZDERKOVÁ</b>	
SOURADNICOVÝ SYSTÉM:	MĚRÍTKO:	DATUM:	
<b>S-JTSK</b>	<b>1:300</b>	<b>4/2022</b>	
VÝŠKOVÝ SYSTÉM:	FORMÁT:	ŠKOLNÍ ROK:	
<b>Bpv</b>	<b>A1</b>	<b>2021/2022</b>	