
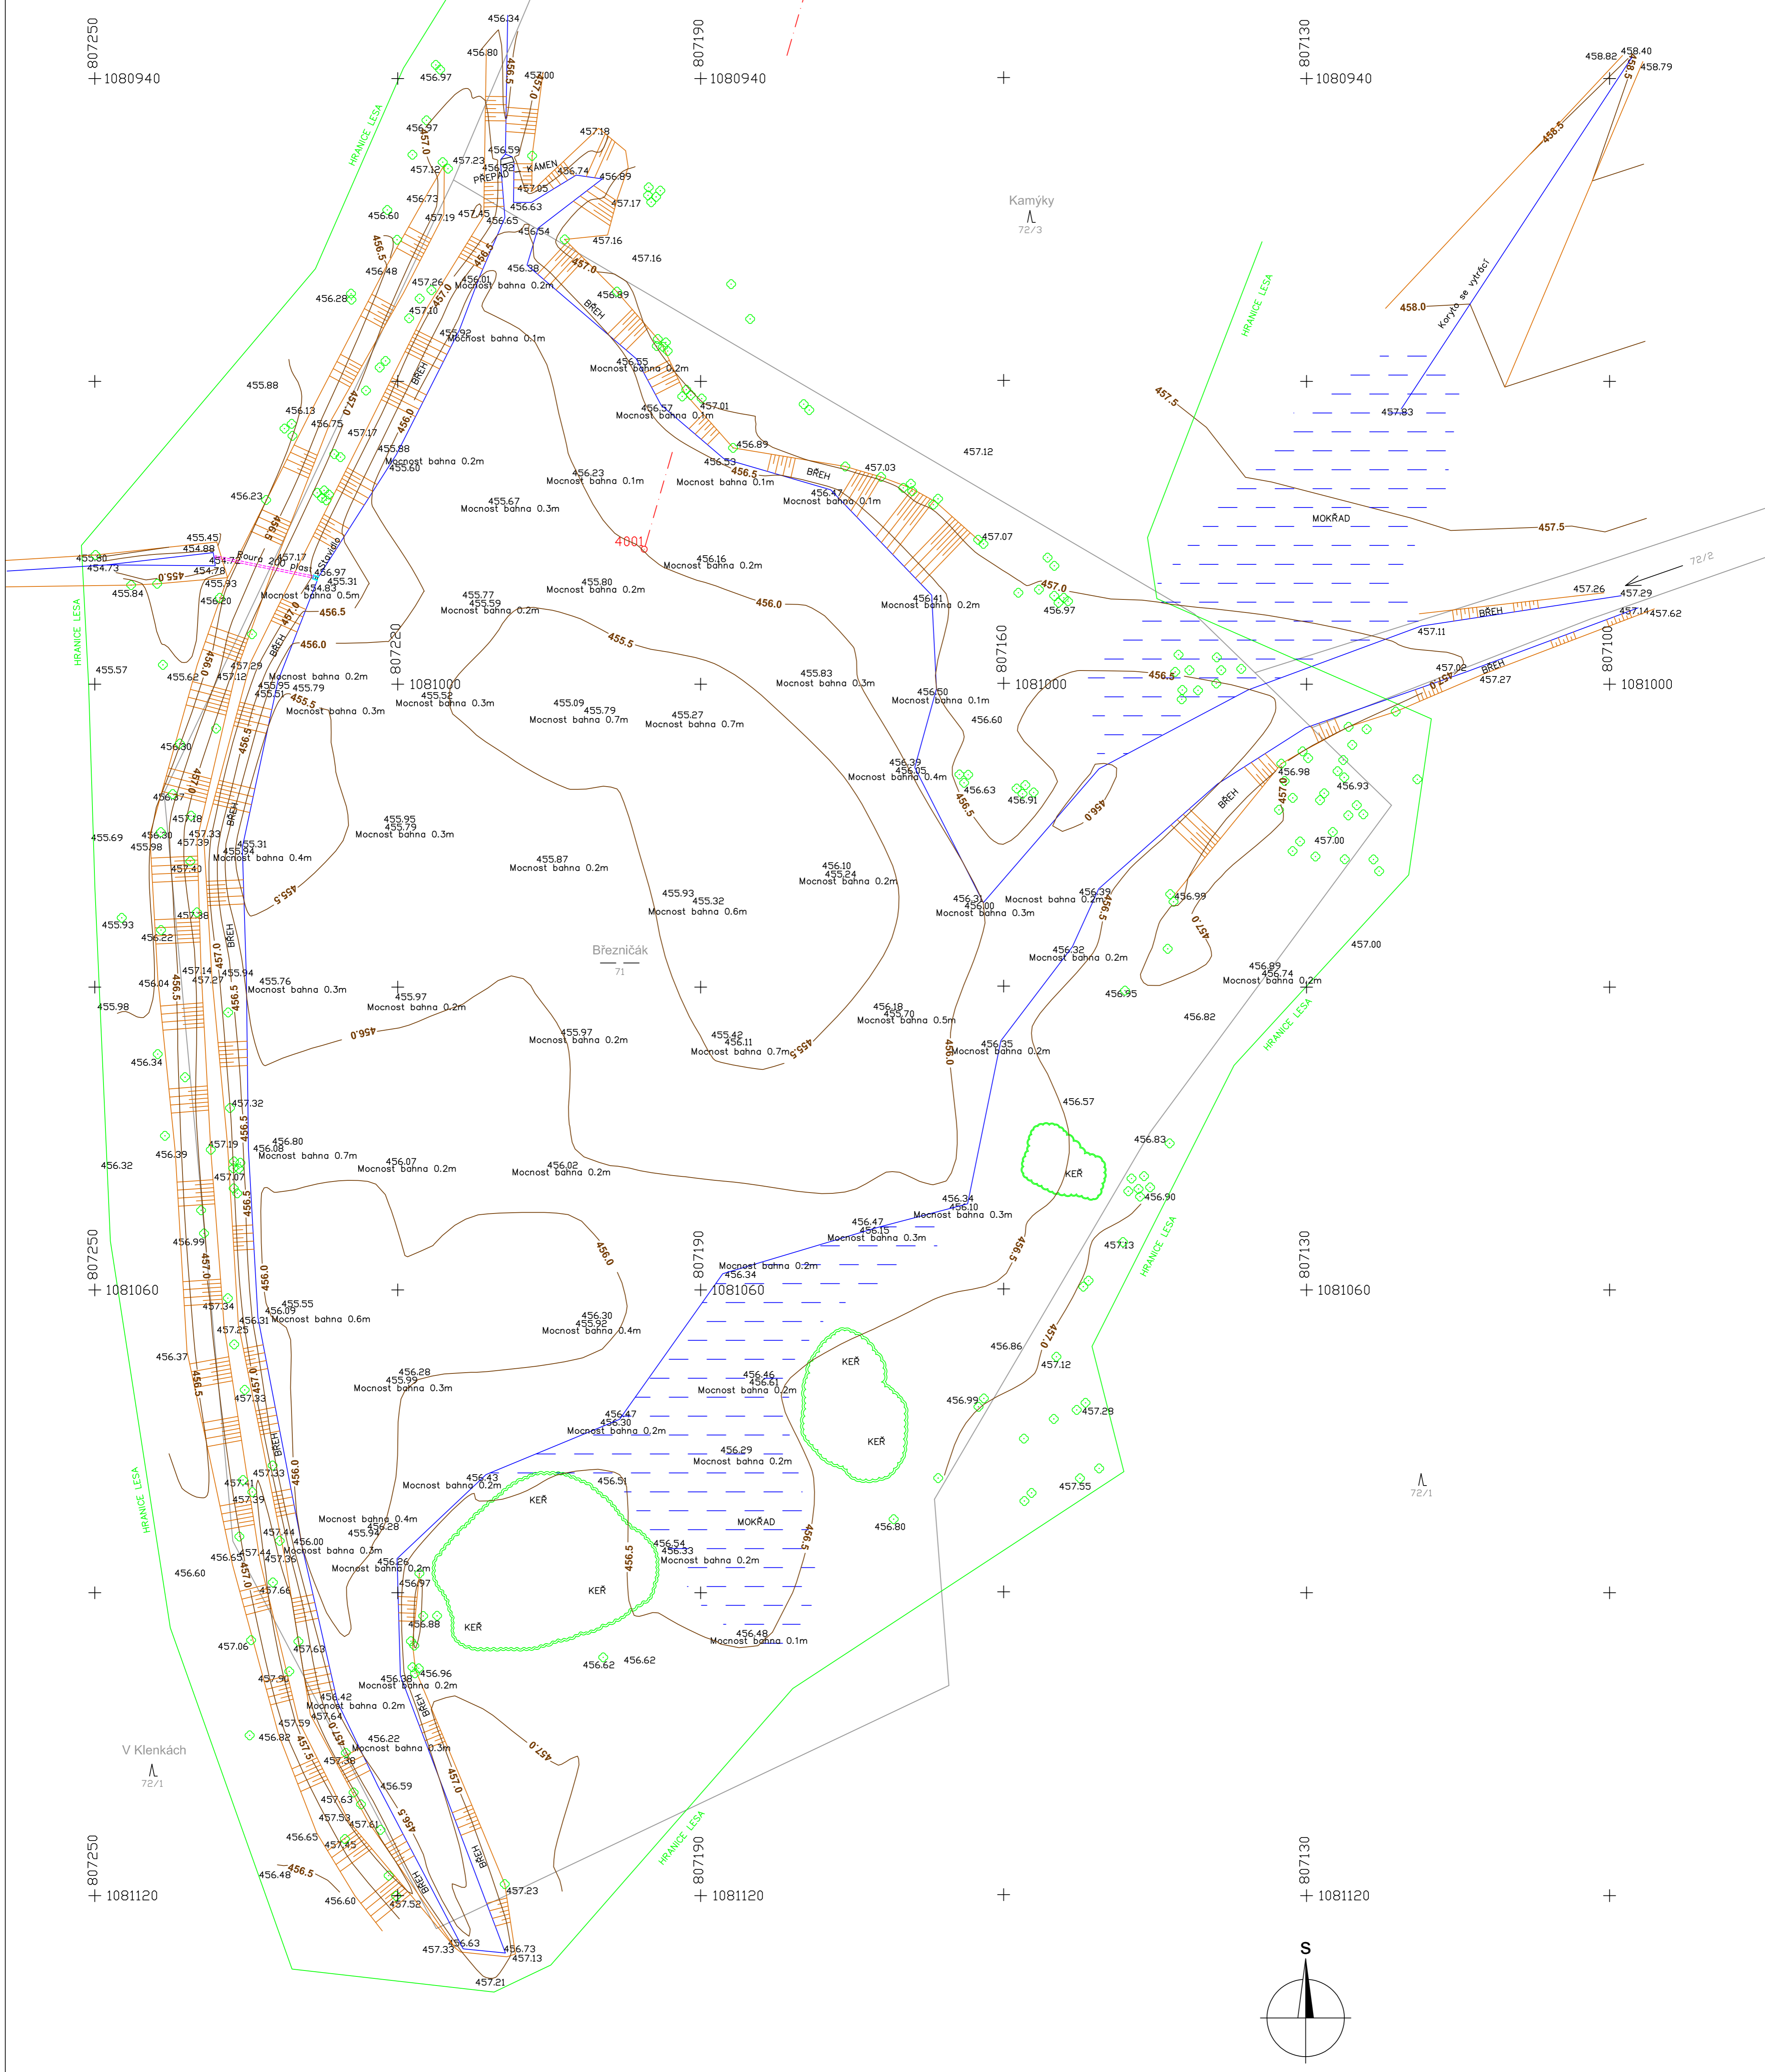


HRANICE KATASTRÁLNÍHO ÚZEMÍ

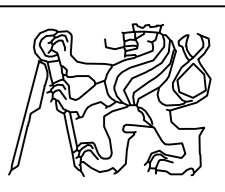

- Legenda**
- Bodové prvky
 - Strom
 - Keř, náletové dřeviny
 - Liniové prvky
 - Svahová šrafa
 - Vrstevnice
 - Břeh, hrana svahu
 - Vodní tok
 - Potrubi
 - Betonový objekt
 - Kamenný objekt
 - Mokřady, promáčená ouďa
 - Měřická síť
 - Hranice leša

ČESKÉ VYSOKÉ UČENÍ TECHNICKÉ V PRAZE FAKULTA STAVEBNÍ KATEDRA SPECIÁLNÍ GEODÉZIE			
VÝKRES: 8. POLOHOPISNÉ A VÝŠKOPISNÉ ZAMĚŘENÍ 2017			
VYHOTOVIL: ADÉLA KOZDERKOVÁ			
SOUŘADNICOVÝ SYSTÉM: S-JTSK	MĚŘÍTKO: 1:300	DATUM: 4/2022	
VÝŠKOVÝ SYSTÉM: Bpv	FORMÁT: A1	ŠKOLNÍ ROK: 2021/2022	