


VÝKRES ZÁŘÍZENÍ  
STAVENIŠTĚ  
ETAPA 2  
M 1:500

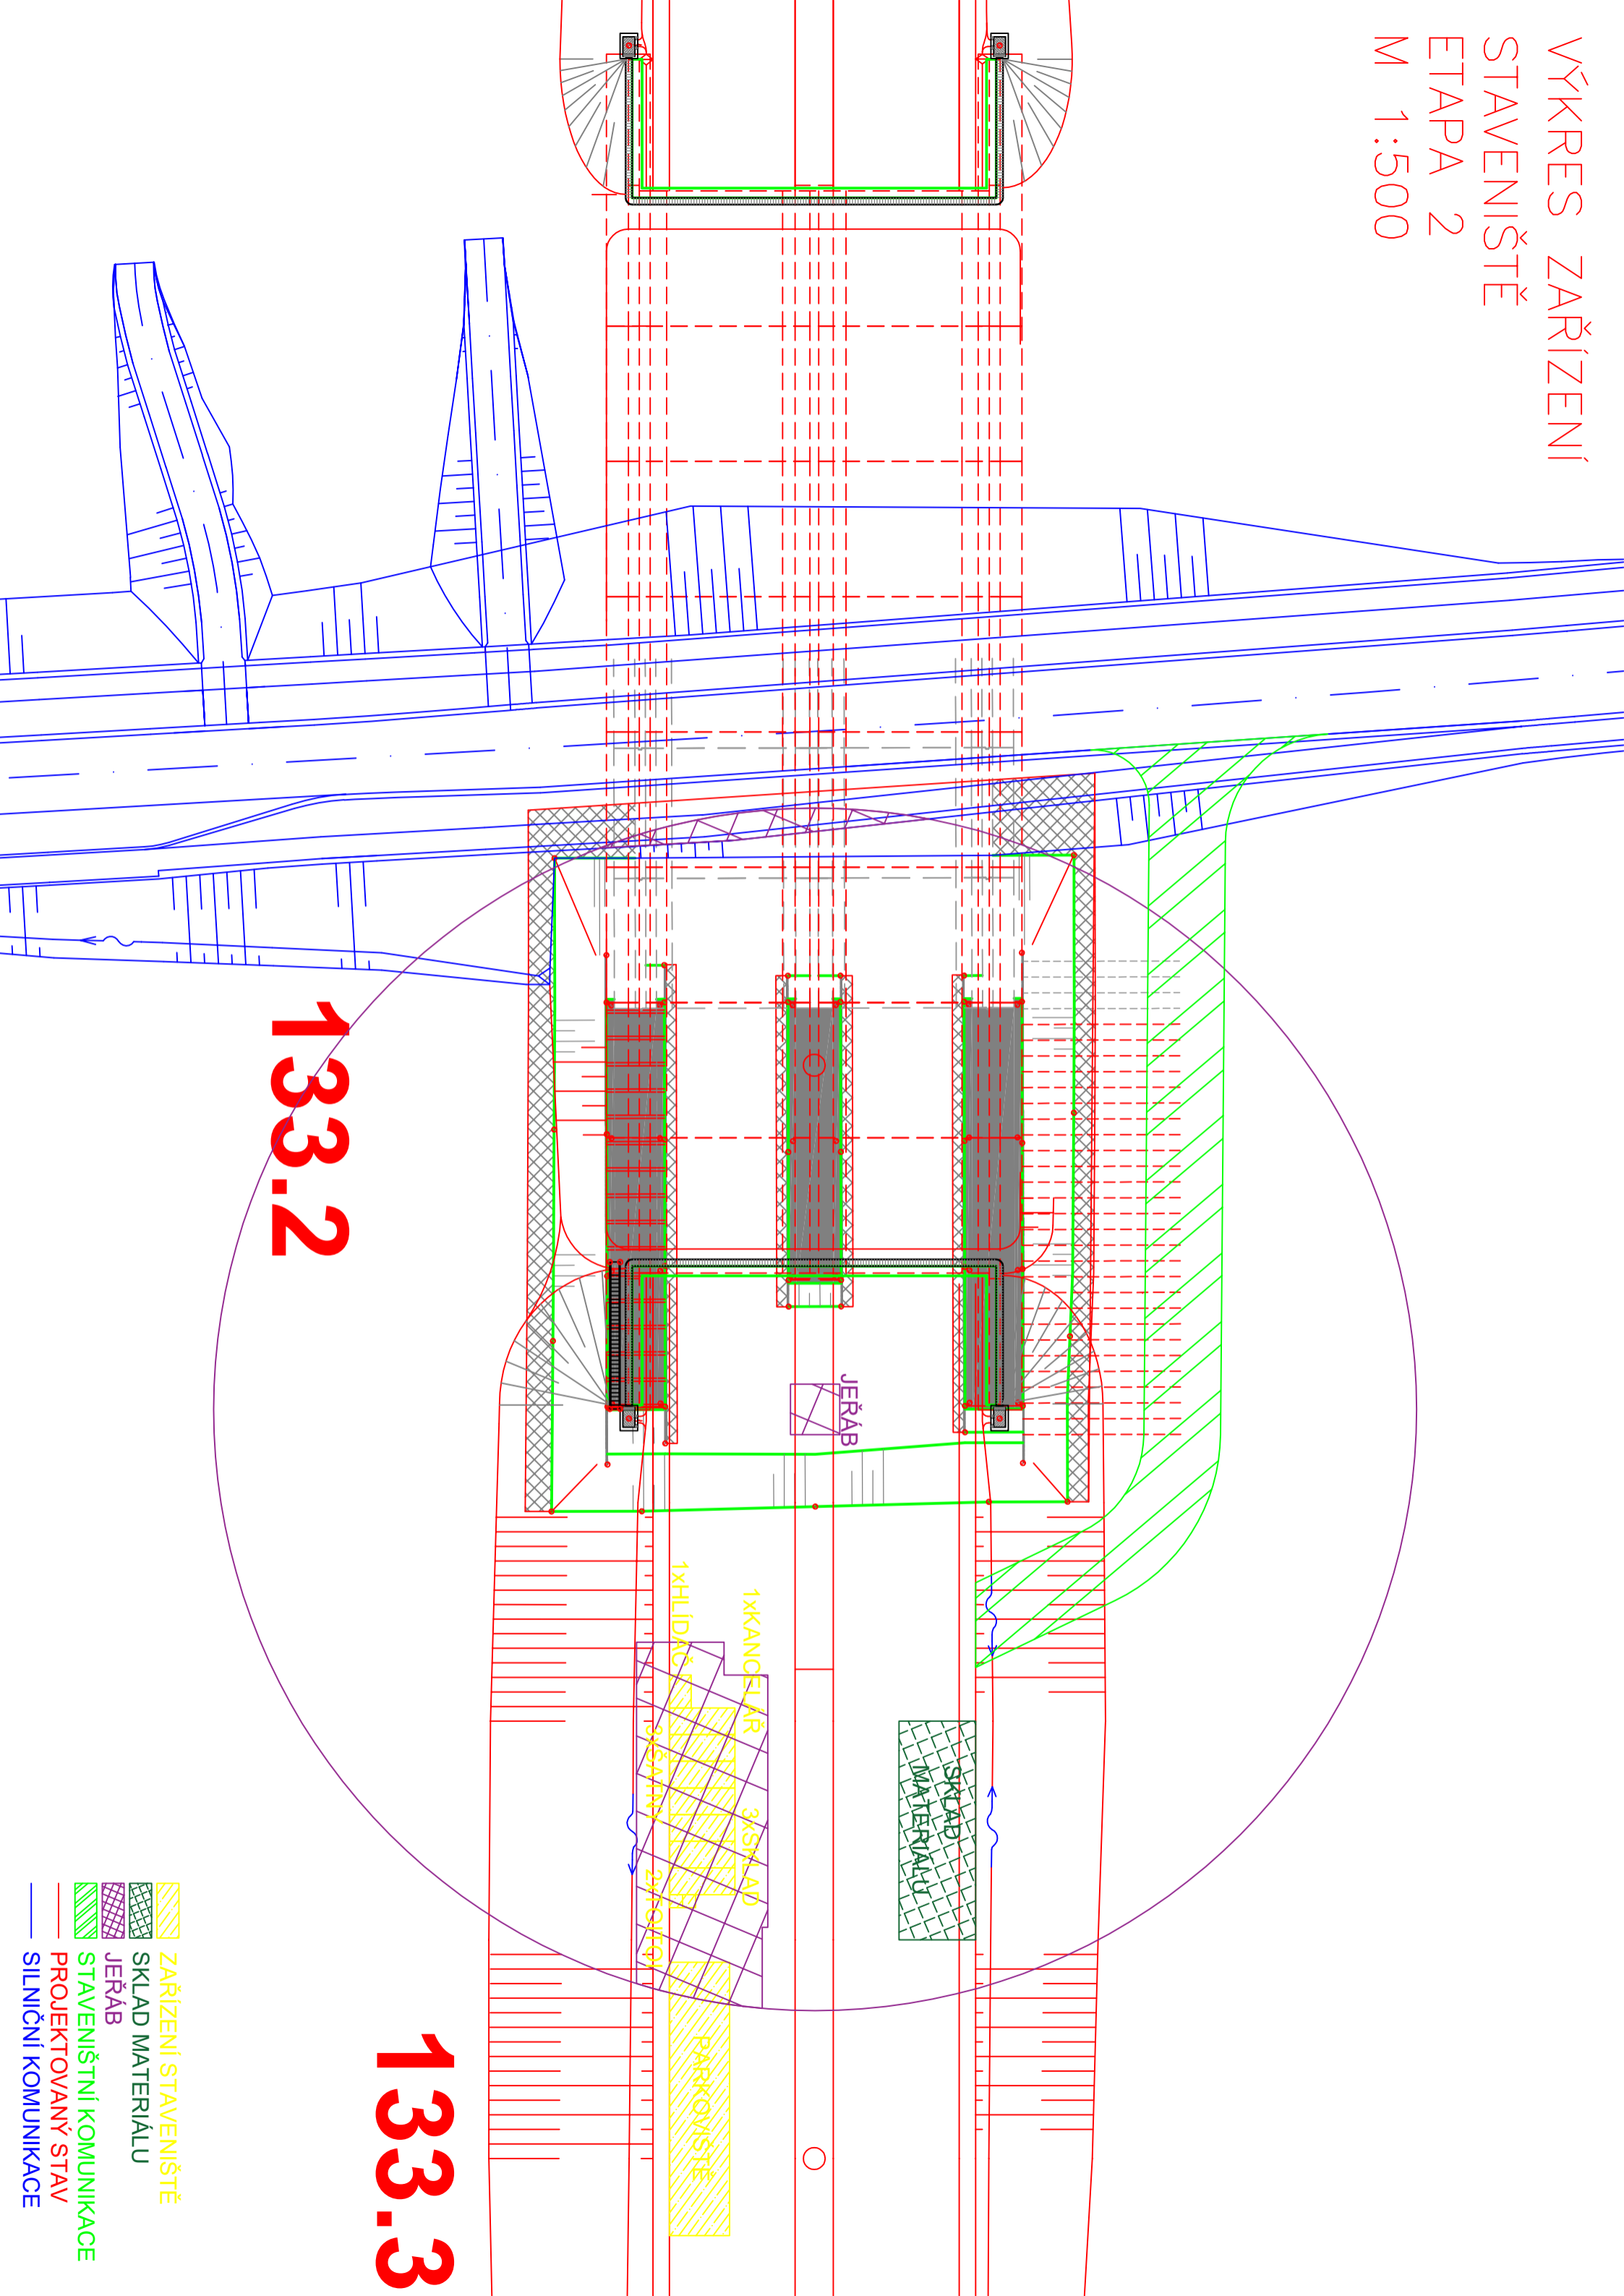

133.2

133.3

- ZAŘÍZENÍ STAVENIŠTĚ
- SKLAD MATERIÁLŮ
- JERÁB
- STAVENIŠTNÍ KOMUNIKACE
- PROJEKTOVANÝ STAV
- SILNIČNÍ KOMUNIKACE