



Rozhledové poměry - varianta B
1:500

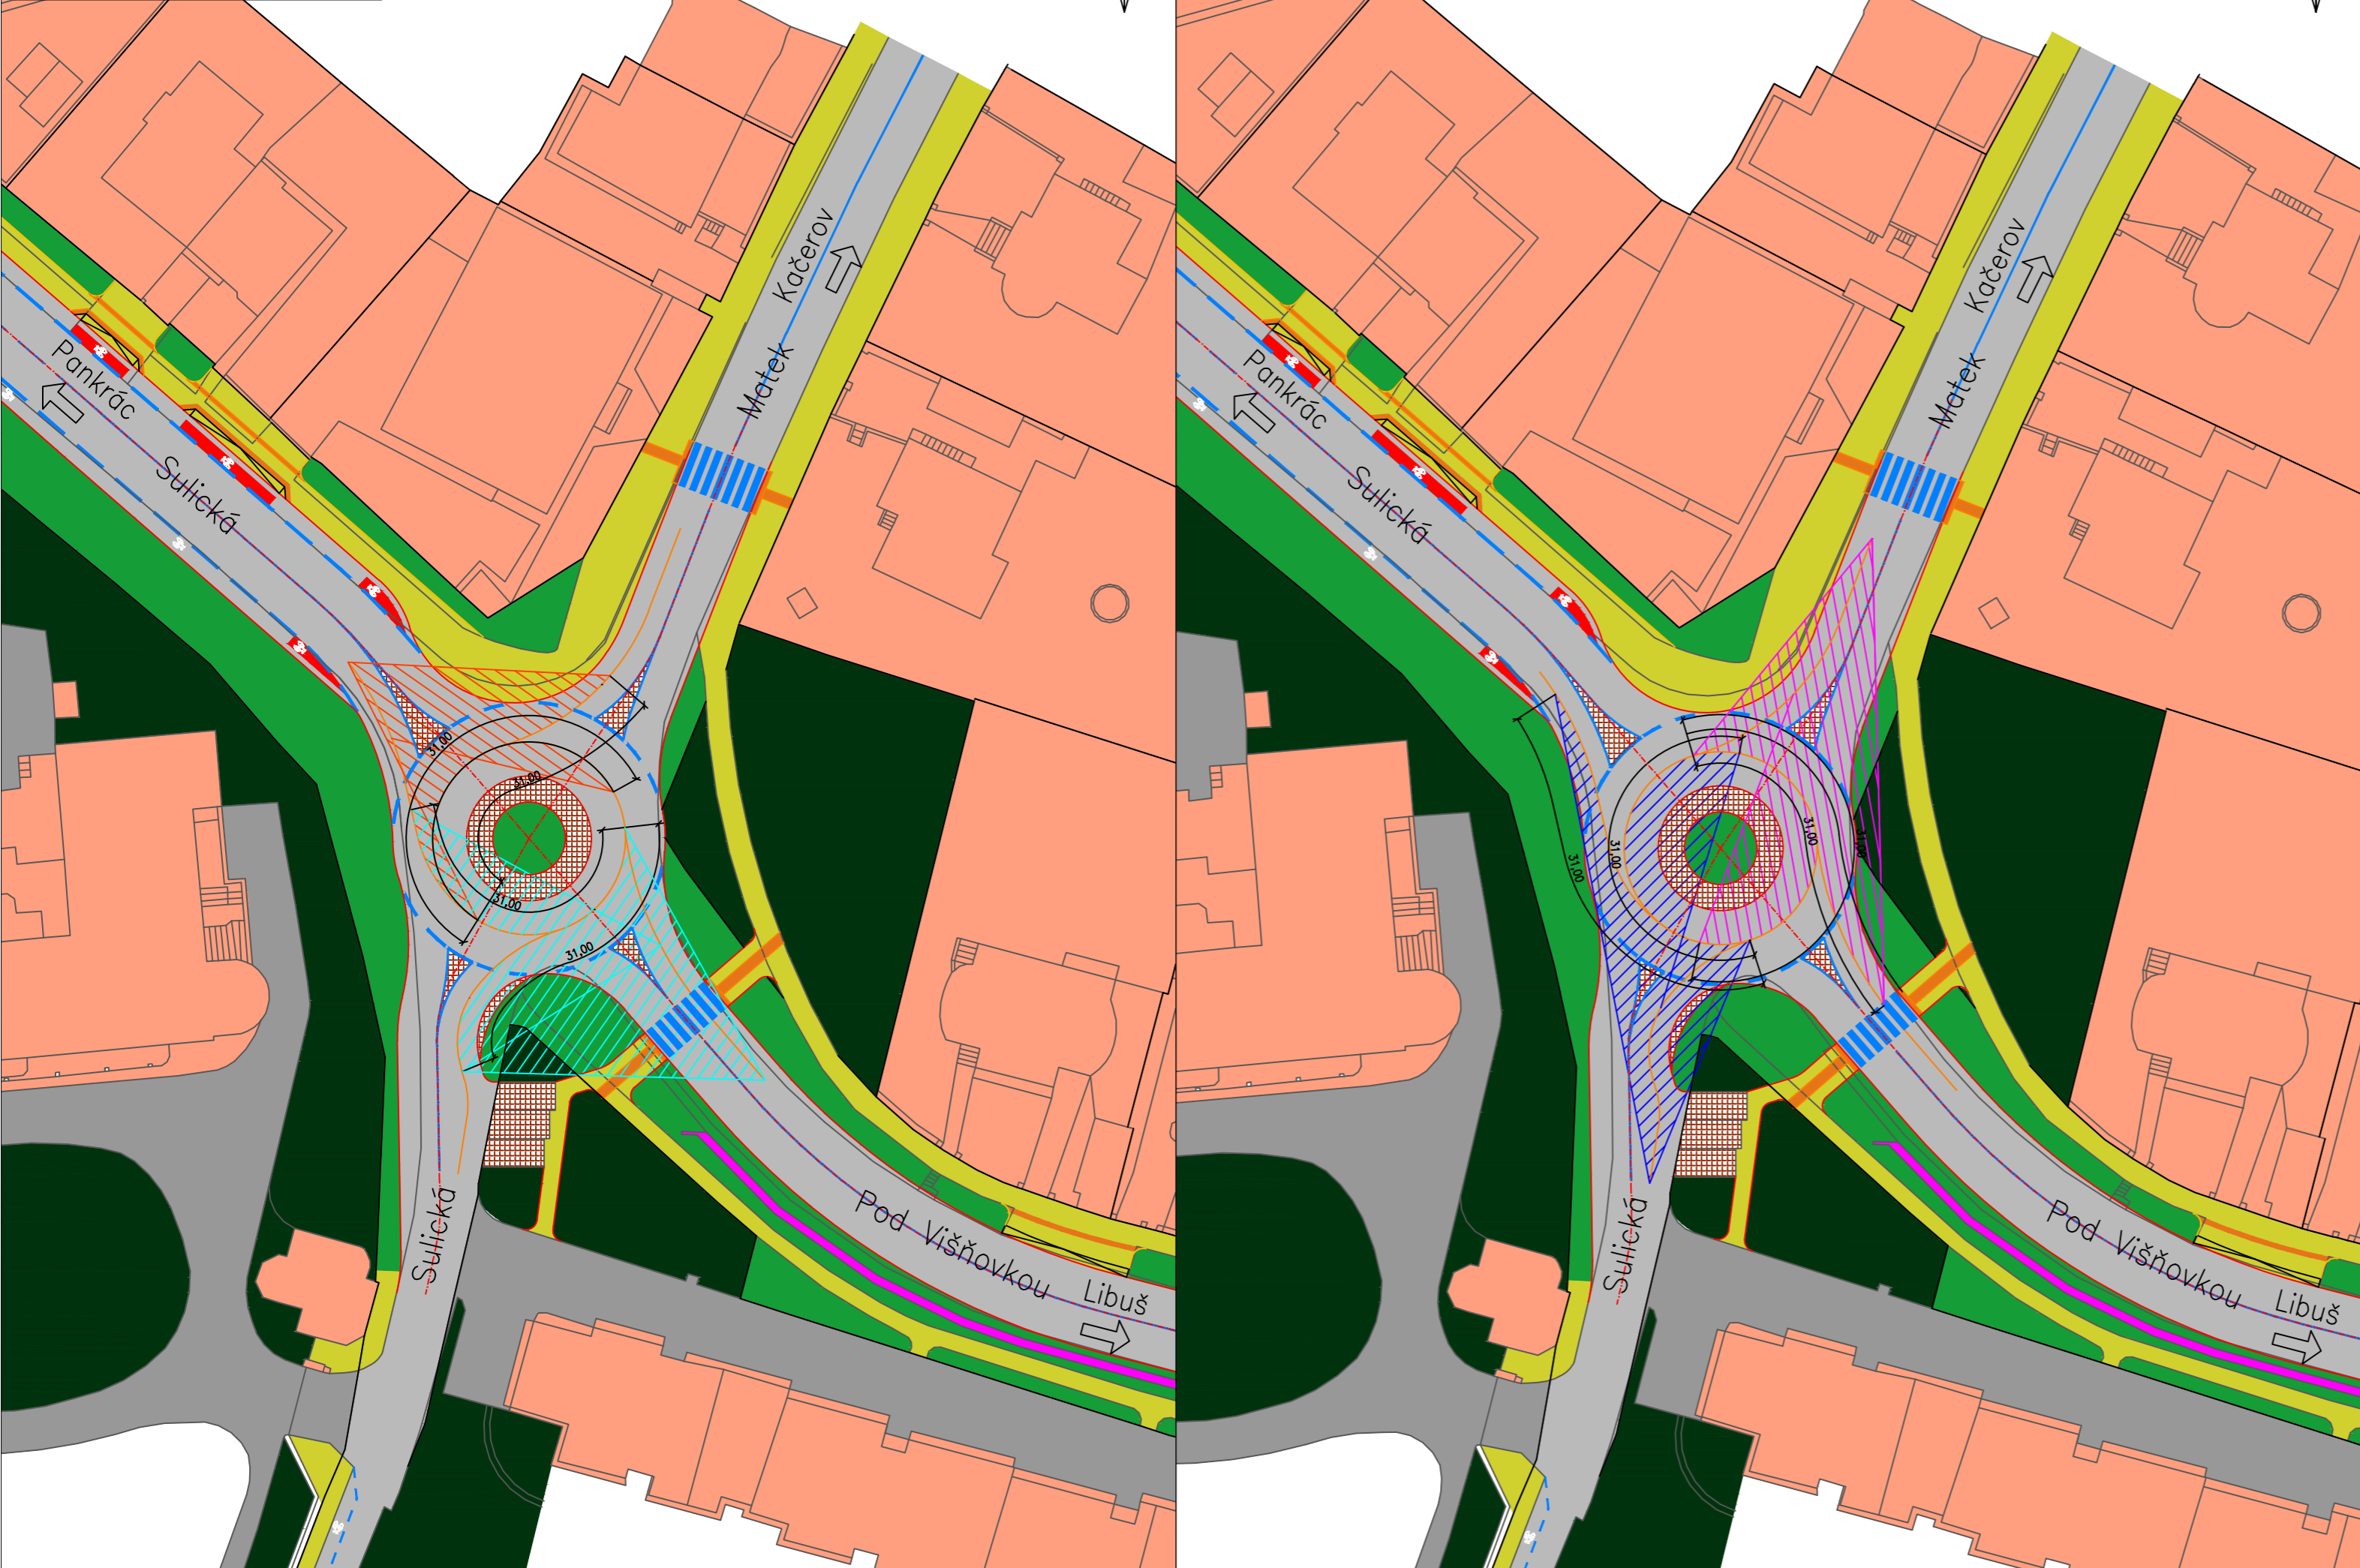

LEGENDA

- stávající hrany
- nově navržené hrany
- vodorovné dopravní značení
- hranice pozemků
- - - - - osa komunikace
- osa jízdního pruhu
- ▨ rozhledové pole (Matek)
- ▨ rozhledové pole (Sulická [Z])
- ▨ rozhledové pole (Sulická [J])
- ▨ rozhledové pole (Pod Višňovkou)
- plochy pro chodce
- zárubní zdi
- navigační prvky pro OsSSPa0
- vozovka
- zeleň
- dlažba
- soukromé pozemky (nezastav.)
- soukromé pozemky (zastavěné)
- zvýraznění VDZ
- účelová komunikace s omezeným přístupem

OBOR	KATEDRA	VYPRACOVAL	
Dopravní systémy a technika	K612 Ústav dopravních systémů	Jiří Kosina	
TYP PRÁCE	VEDOUČÍ PRÁCE		
Bakalářská práce	Ing. Zuzana Čurská, Ph.D.		
Název práce:			
Návrh nového uspořádání křižovatky Sulická – Pod Višňovkou v Praze			
Název přílohy:			
Rozhledové poměry – varianta B			
FORMÁT	3x4		
MĚŘITKO	1:500		
AKADEM. ROK	2021/2022		
ČÍSLO PŘÍLOHY	2.2.2		