
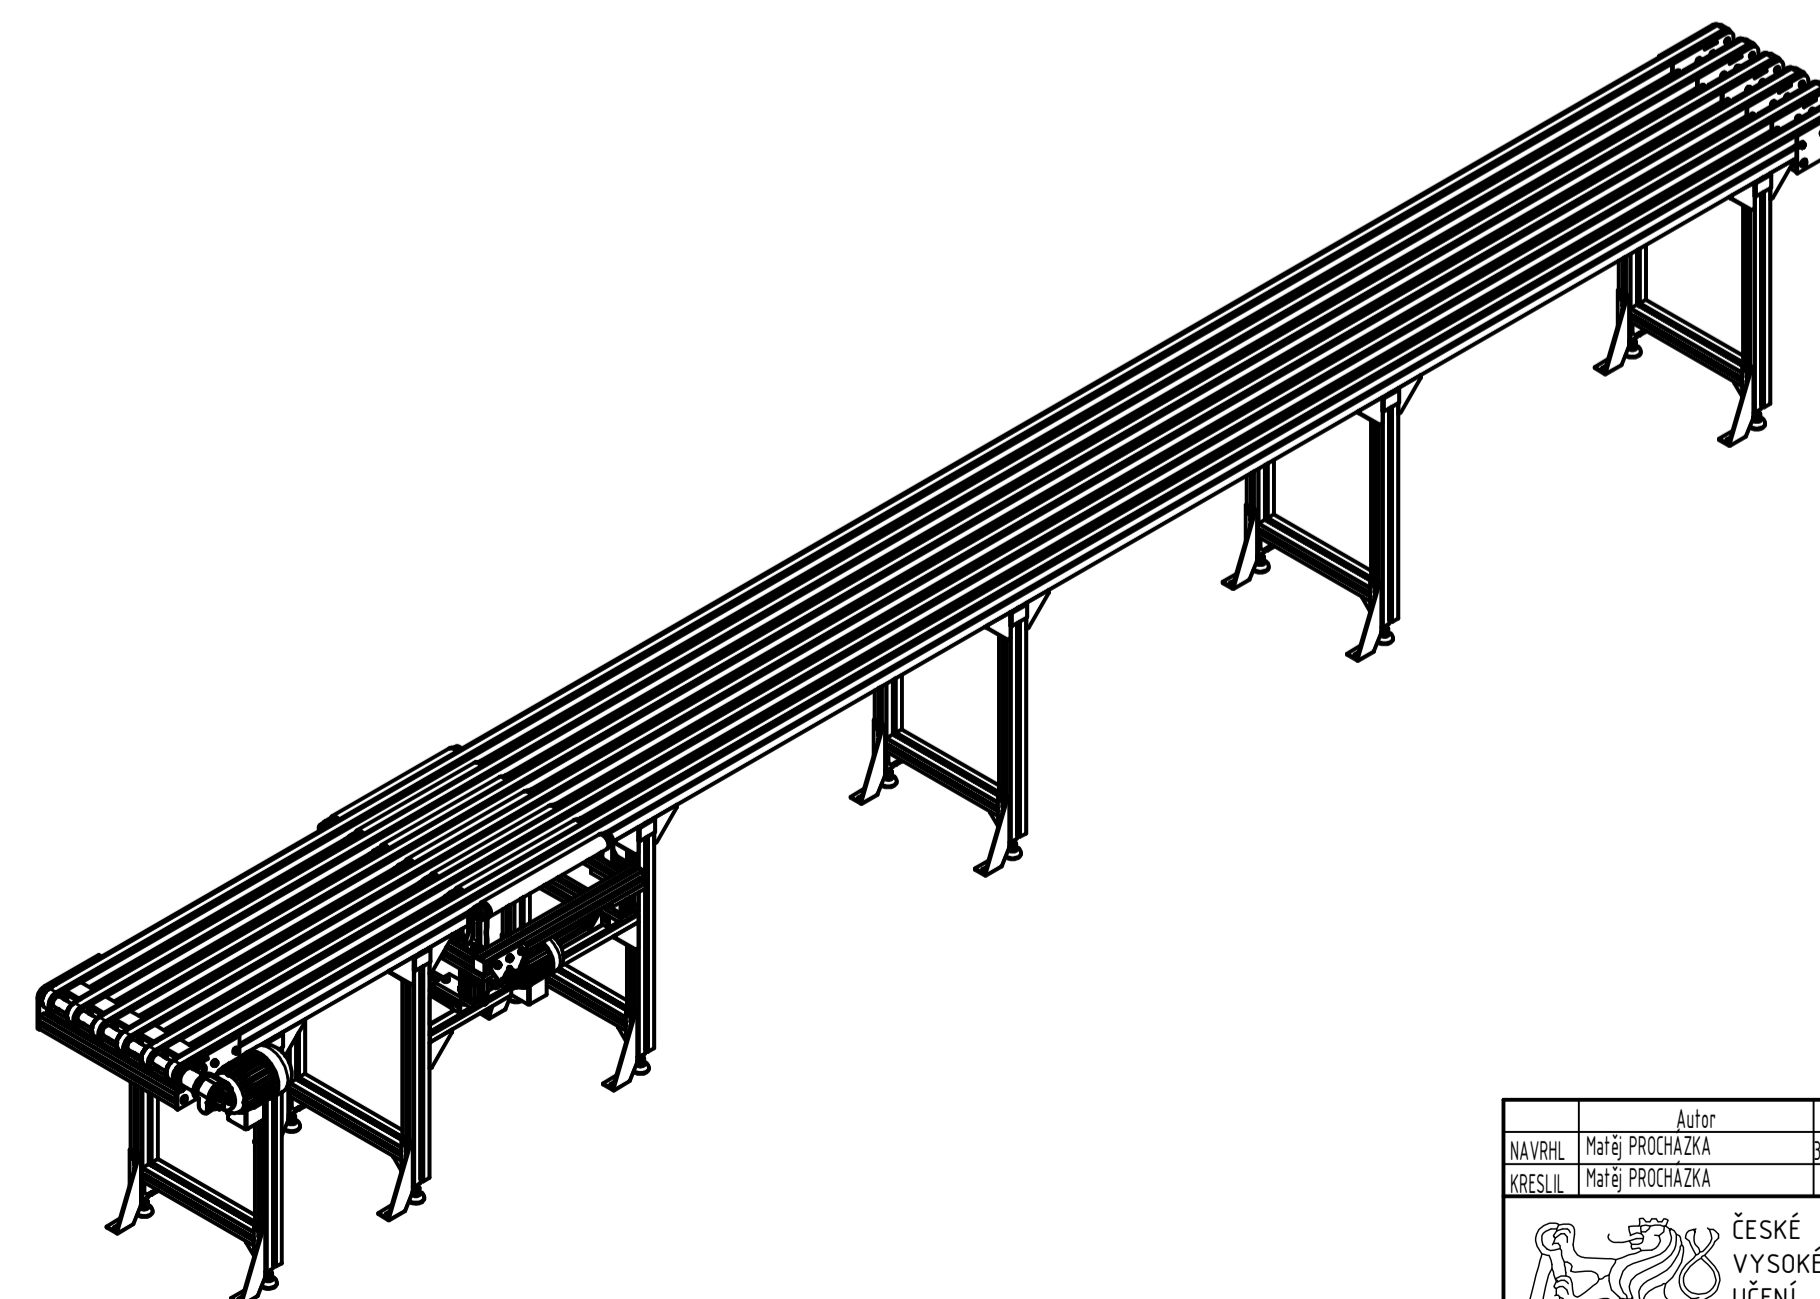
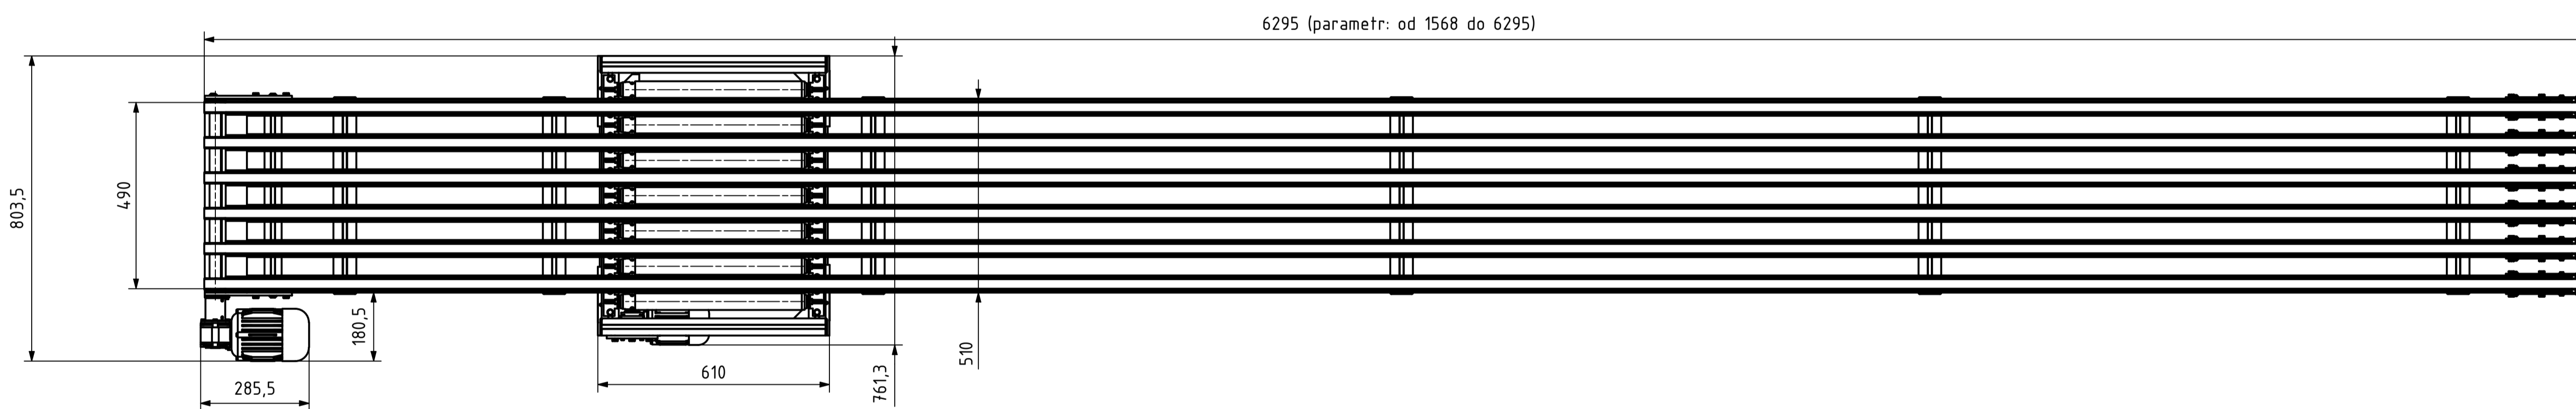


CHRÁNĚNO DLE ISO 16016

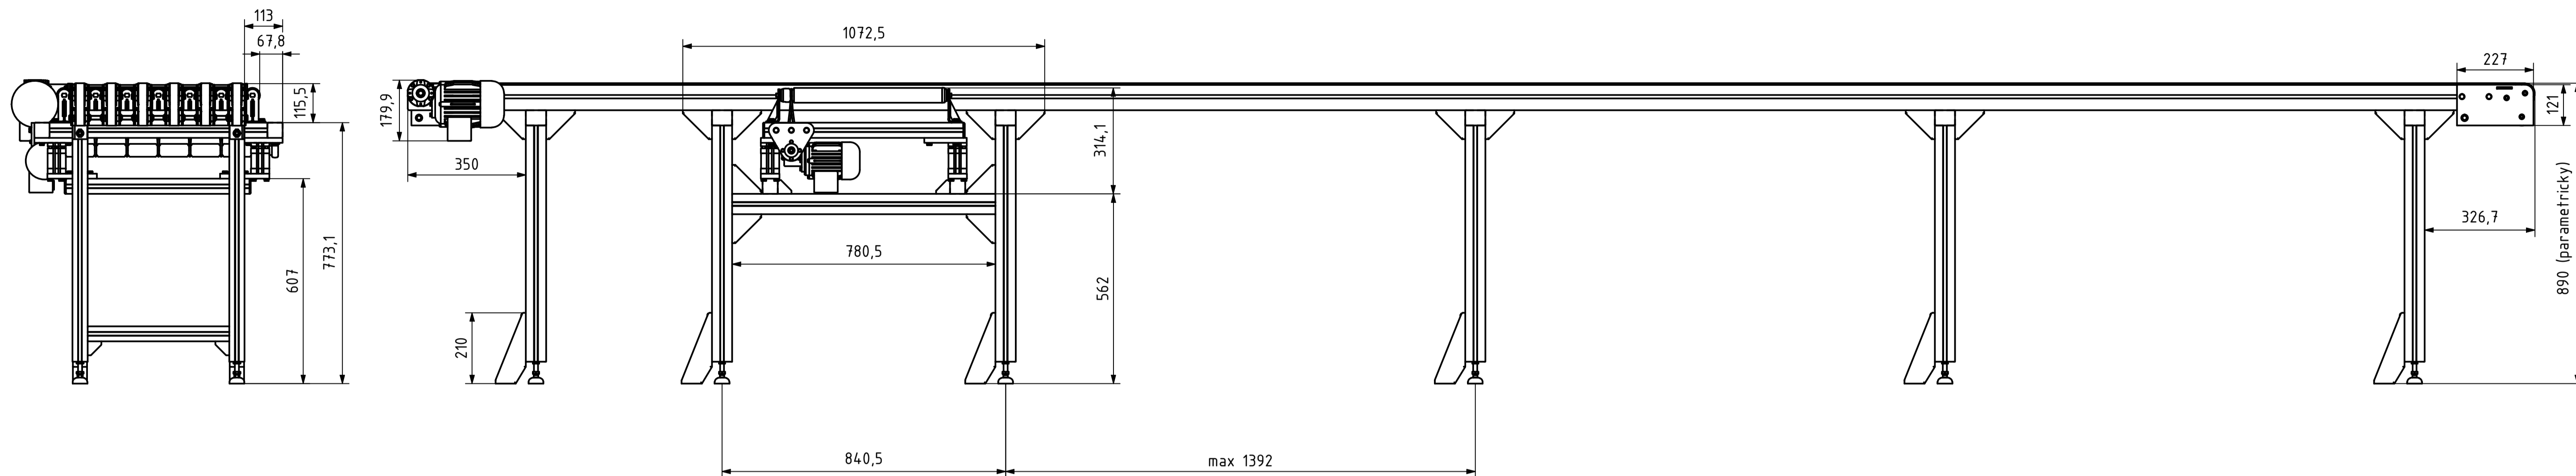

NAVEHL MARIÁ PROCHAŽKA	Autor MARIÁ PROCHAŽKA	Datum 30.6.2022	PŘÍZK SCHVÁLIL	Podpis	Datum	HPOTNOST Není k dispozici	MĚŘÍTKO 1:10
KRESLIL MARIÁ PROCHAŽKA	ČESKÉ VYSOKÉ UČENÍ TECHNICKÉ V PRAZE	FAKULTA STROJNÍ	NAZEV TŘÍDÍCÍ PÁSOVÝ DOPRAVNÍK	SESTAVA	SEZNAM ČÁSTÍ	PROJITÁNÍ	ISO E I
ČÍSLO VÝKRESU DP-2022-00							LIST: 1/1