



Vozy s původním označením ARbmpz, Bmpz

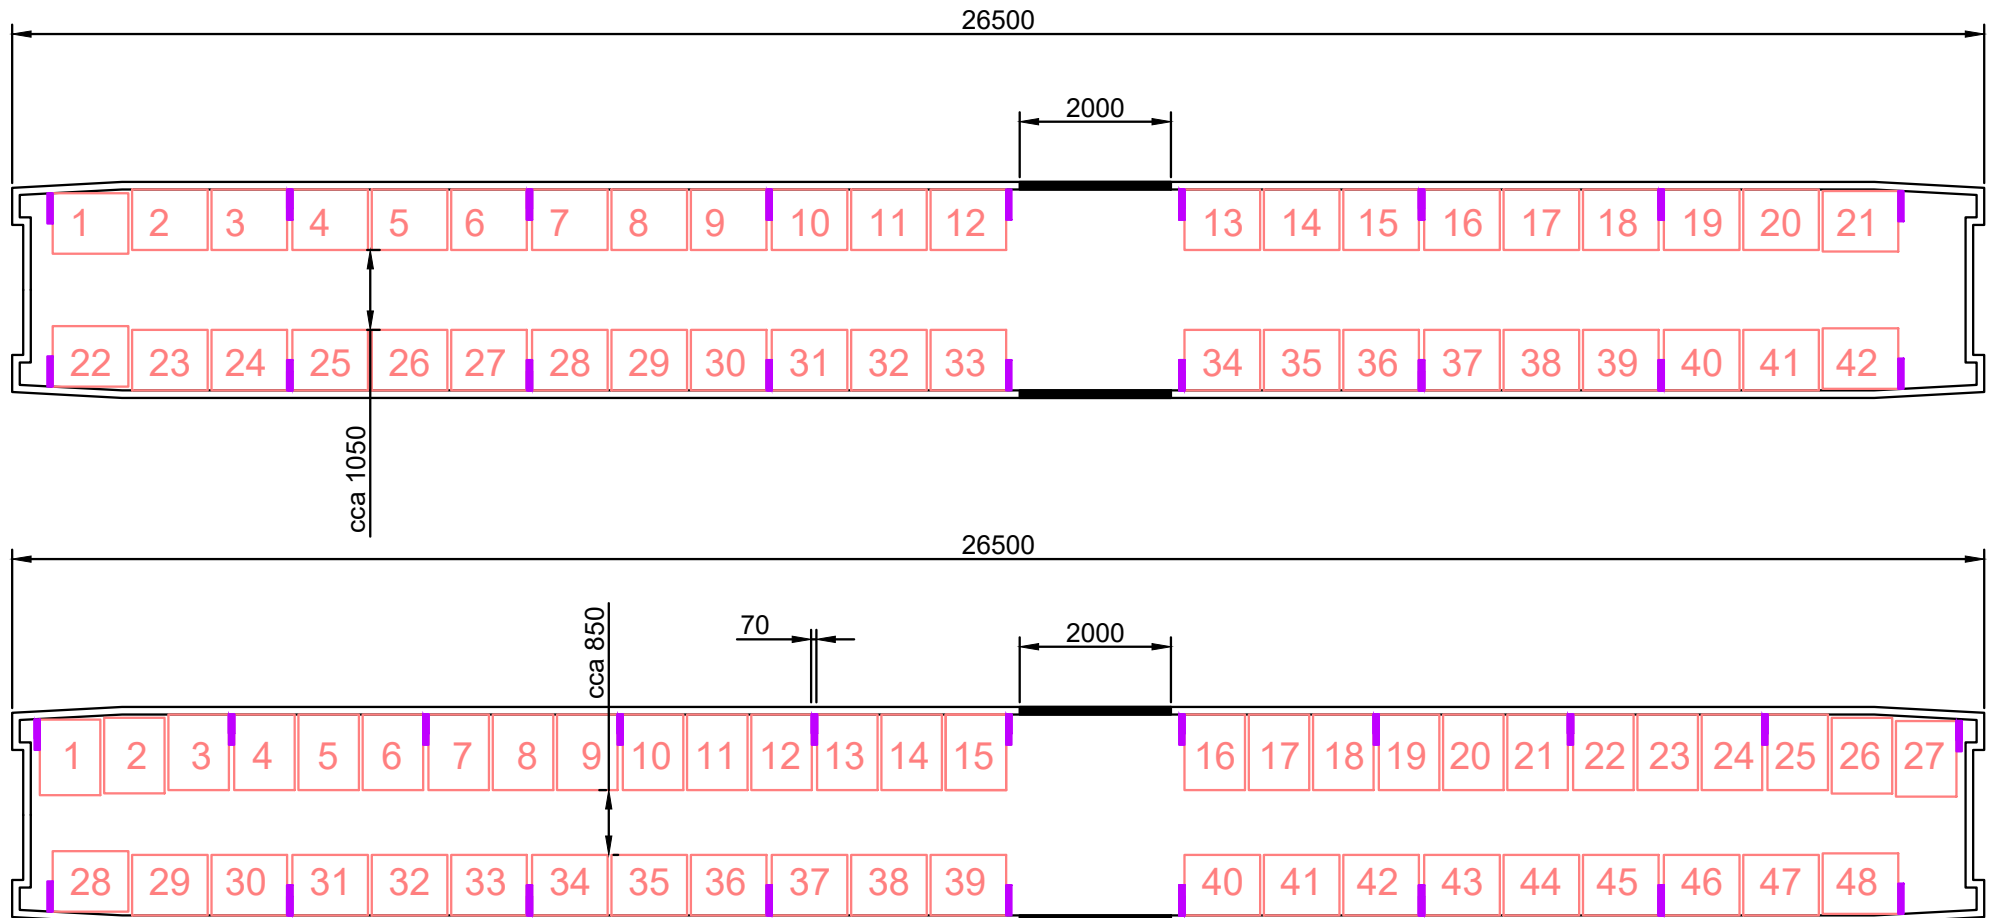

LEGENDA:

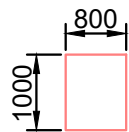

roltejner

┃ záchytný systém

ZPRACOVAL:

MARTIN CHLUP

PROJEKT:

Bakalářská práce

OBSAH:

Variantsní řešení přestavby vozů



FORMÁT	A4
MĚŘITKO	1:100
DATUM	5/9/22
Č. VÝKR.	002