


Olomouc hl.n. – Příkazy – Litovel předměstí – Červenka

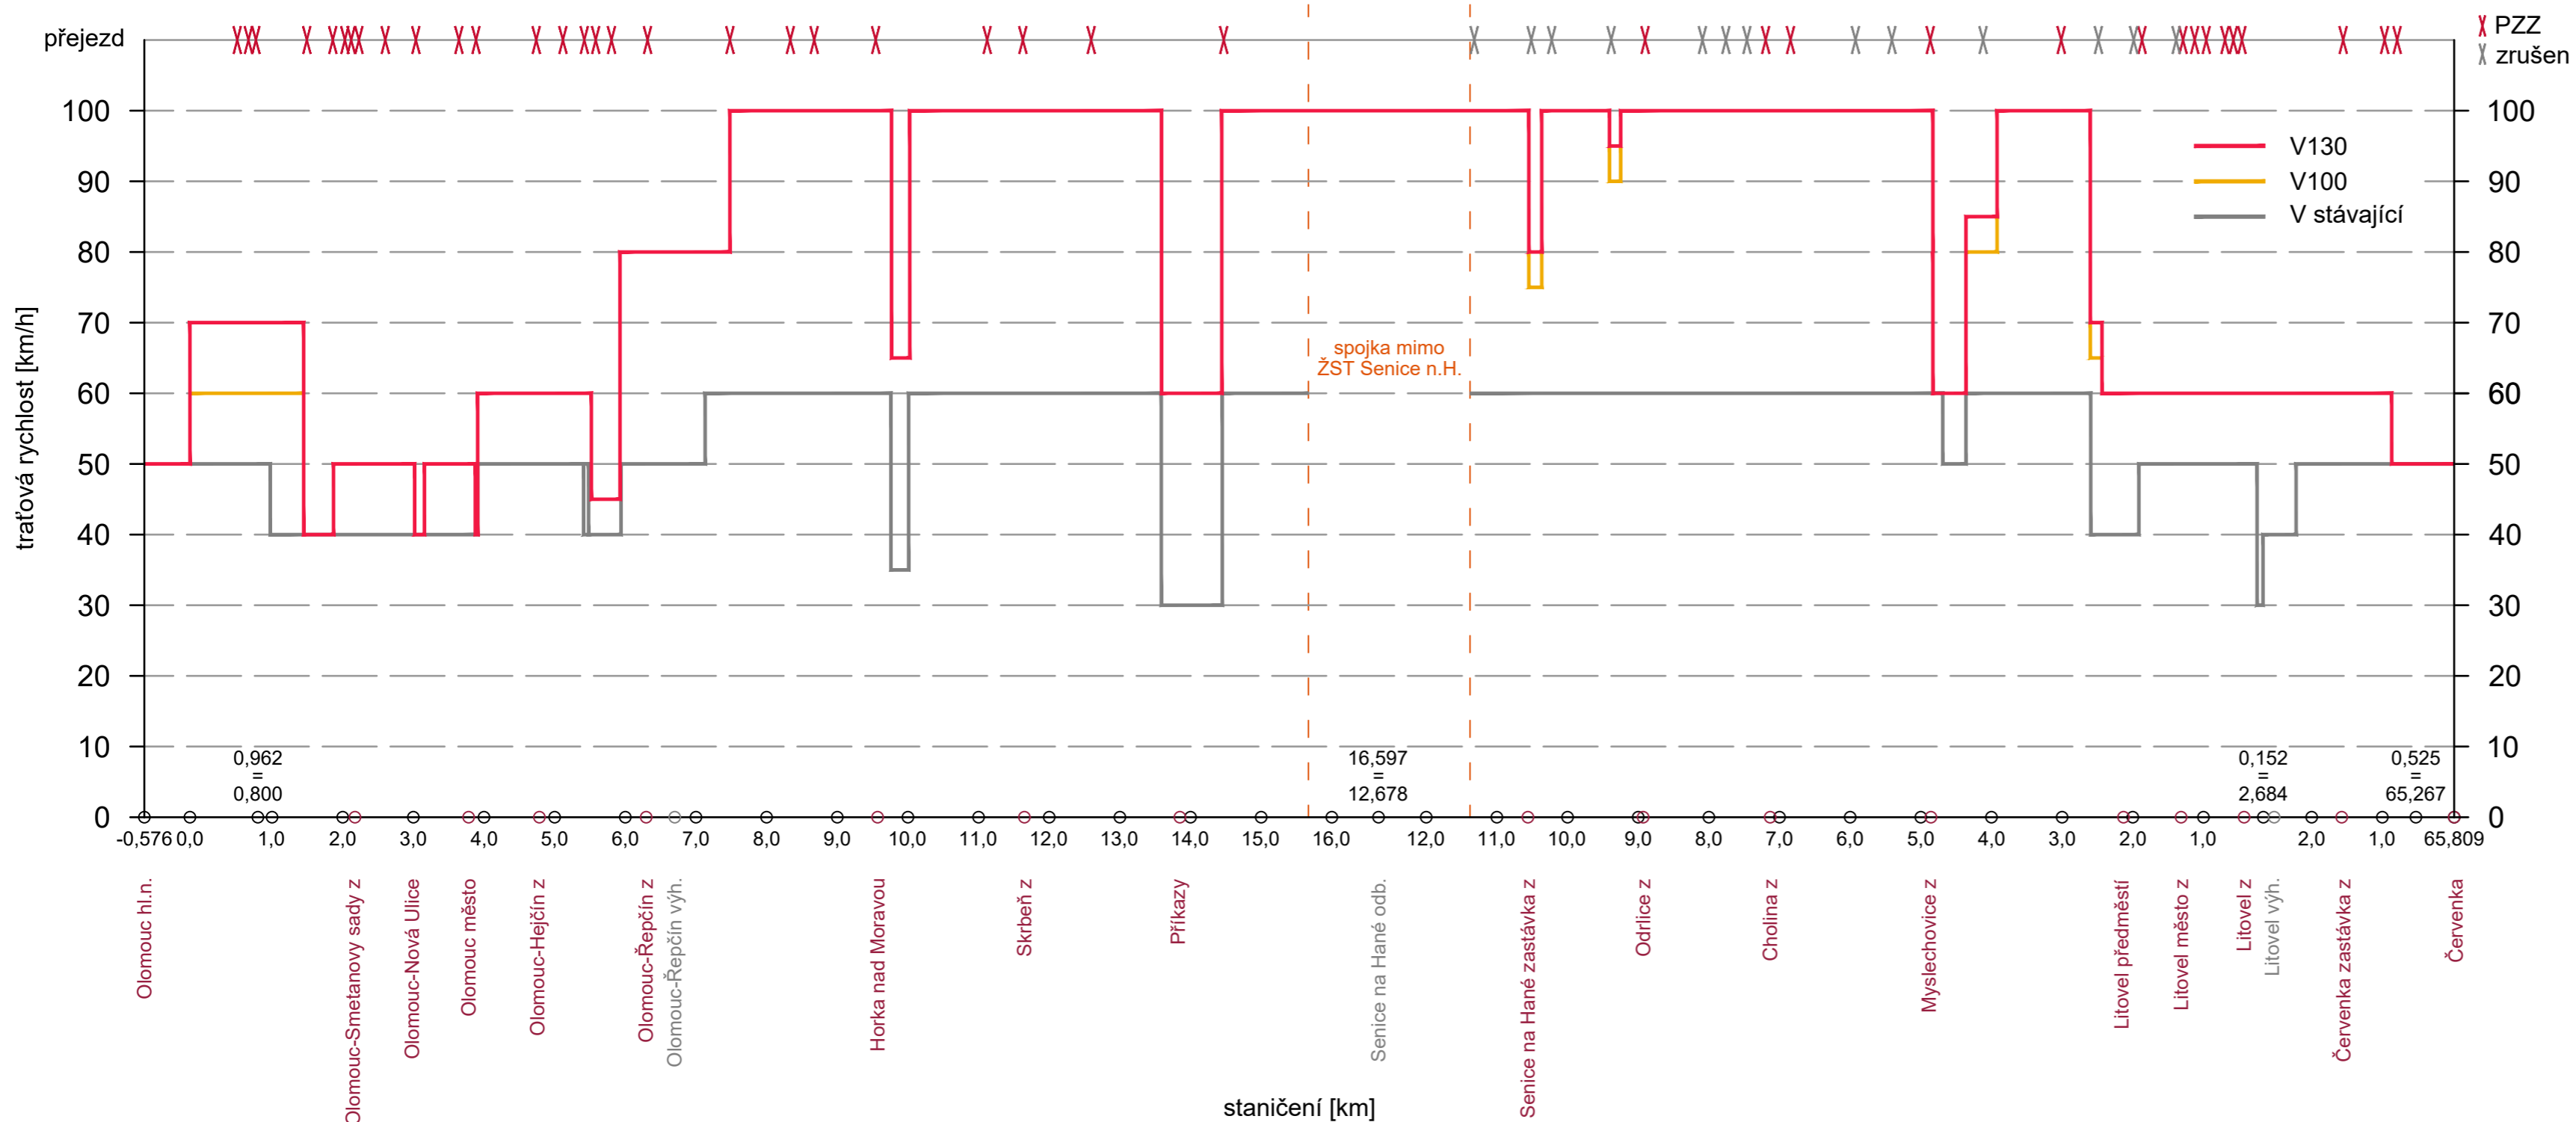

OBOR	KATEDRA	JMÉNO STUDENTA	
Dopravní systémy a technika	K612 Ústav dopravních systémů	VÍT ŠÁLEK	
VEDOUcí BP			
Ing. David Vodák	Ing. Martin Jacura, Ph.D.		
AKCE :			
Bakalářská práce			FORMÁT 3x4
Dopravní spojení Litovel – Olomouc			MĚŘÍTKO 1 cm ~ 0,8 km
			DATUM 08. 08. 2022
OBSAH :			ČÍSLO PŘÍLOHY
Rychlostní profil Olomouc hl.n. – Červenka			4

Olomouc město místo pro odbavení cestujících (ŽST/zast.)
 Litovel výh. dopravná bez nástupiště