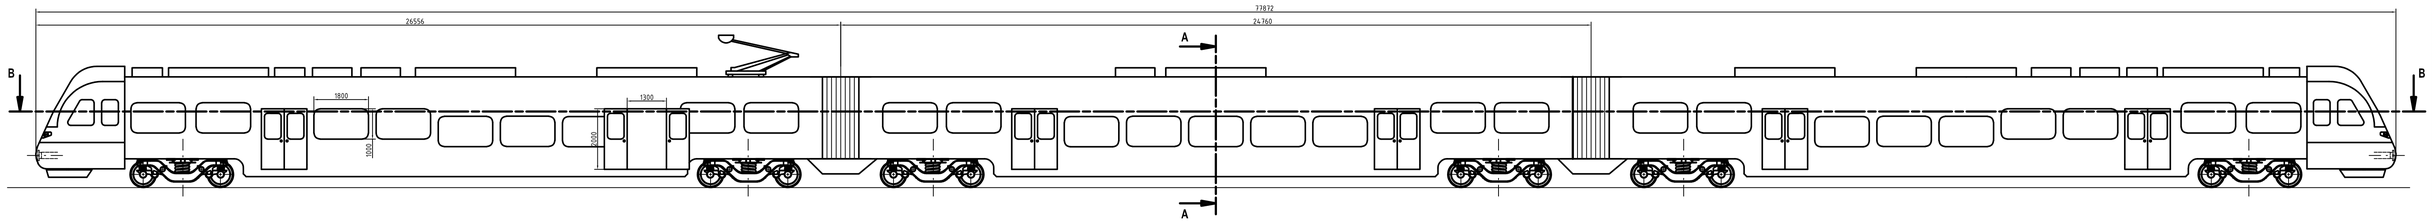

C - C

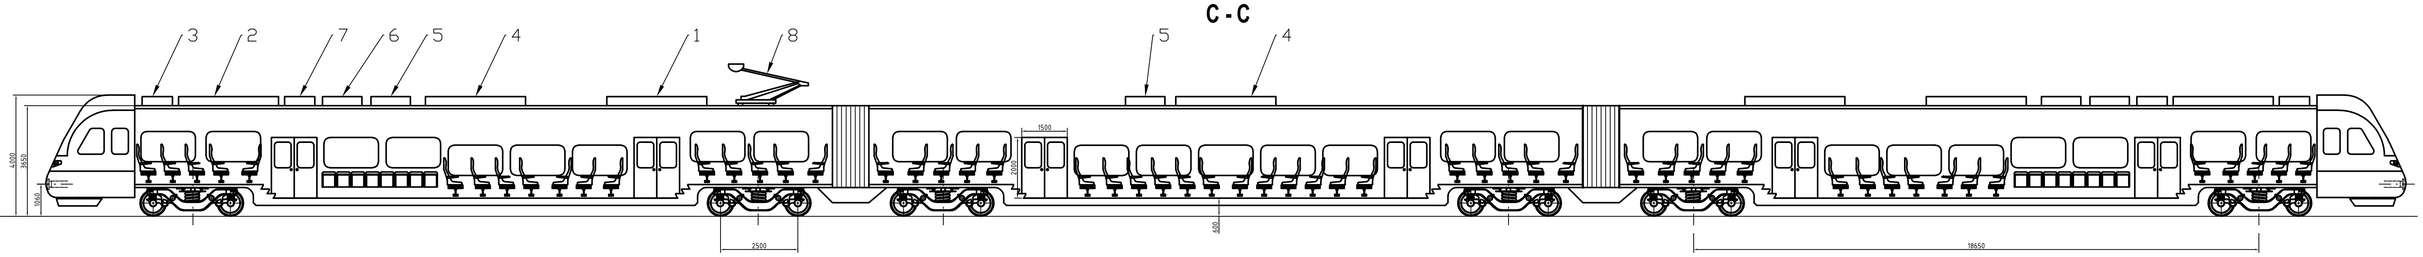

B - B

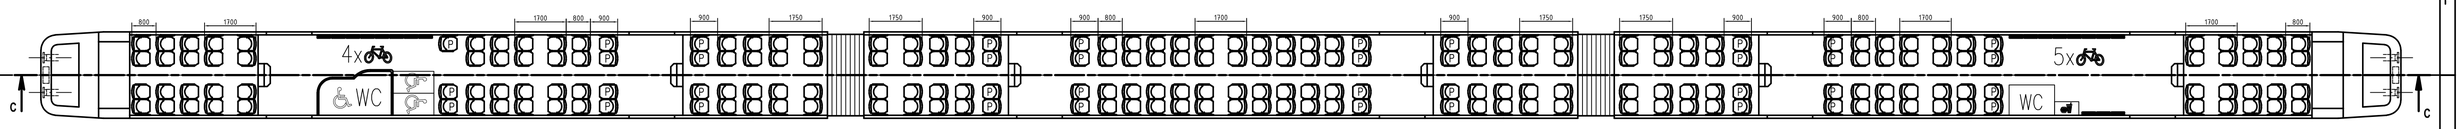

A - A (1 : 50)

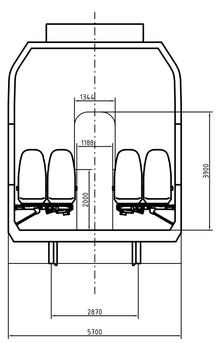

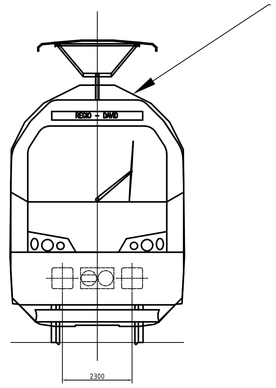

Elektrická výzbroj		
Pozice	Název	Počet
1	Trakční trenaformátor	2
2	Trakční měnič	2
3	Klimatizace pro strojvedoucího	2
4	Klimatizace pro cestující	3
5	Kompresor	3
6	Brzdový odporník	2
7	Pomocný měnič	2
8	Sběrač	2
Systém	3 kV/DC - 25 kV/50 Hz	

Parametry jednotky	
	Počet
Prioritní sedadla (P)	39
Běžná sedadla	223
Sklopná sedadla	19
Maximální možný počet stojících cestujících při běžném provozu	0
Maximální možný počet stojících cestujících při nouzovém provozu	315
Celková provozní/nouzová kapacita	242/ 557
Vyhrazená místa pro invalidní vozík	2
Počet toalet pro handicapované	1
Celkový počet toalet	2
Počet míst pro kola/lyže	9
Počet občerstvovacích automatů	1
Rozchod [mm]	1435
Maximální rychlost [km/h]	160

	Autor	Datum	Podpis	Datum	HMOTNOST	MĚŘÍTKO 1:100
NAVRHL	Eliáš David	23.06.2022	PŘEZK.		SESTAVA	
KRESLIL	Eliáš David	23.06.2022	SCHVÁLIL		KUSOVNÍK	PROMÍTANÍ (ISO E)

ČESKÉ VYSOKÉ UČENÍ TECHNICKÉ V PRAZE

FAKULTA STROJNÍ

NÁZEV: Tři vozová regionální jednotka - standardní uspořádání

TYP:

ČÍSLO VÝKRESU: 00 - 01

LIST: 1 /1