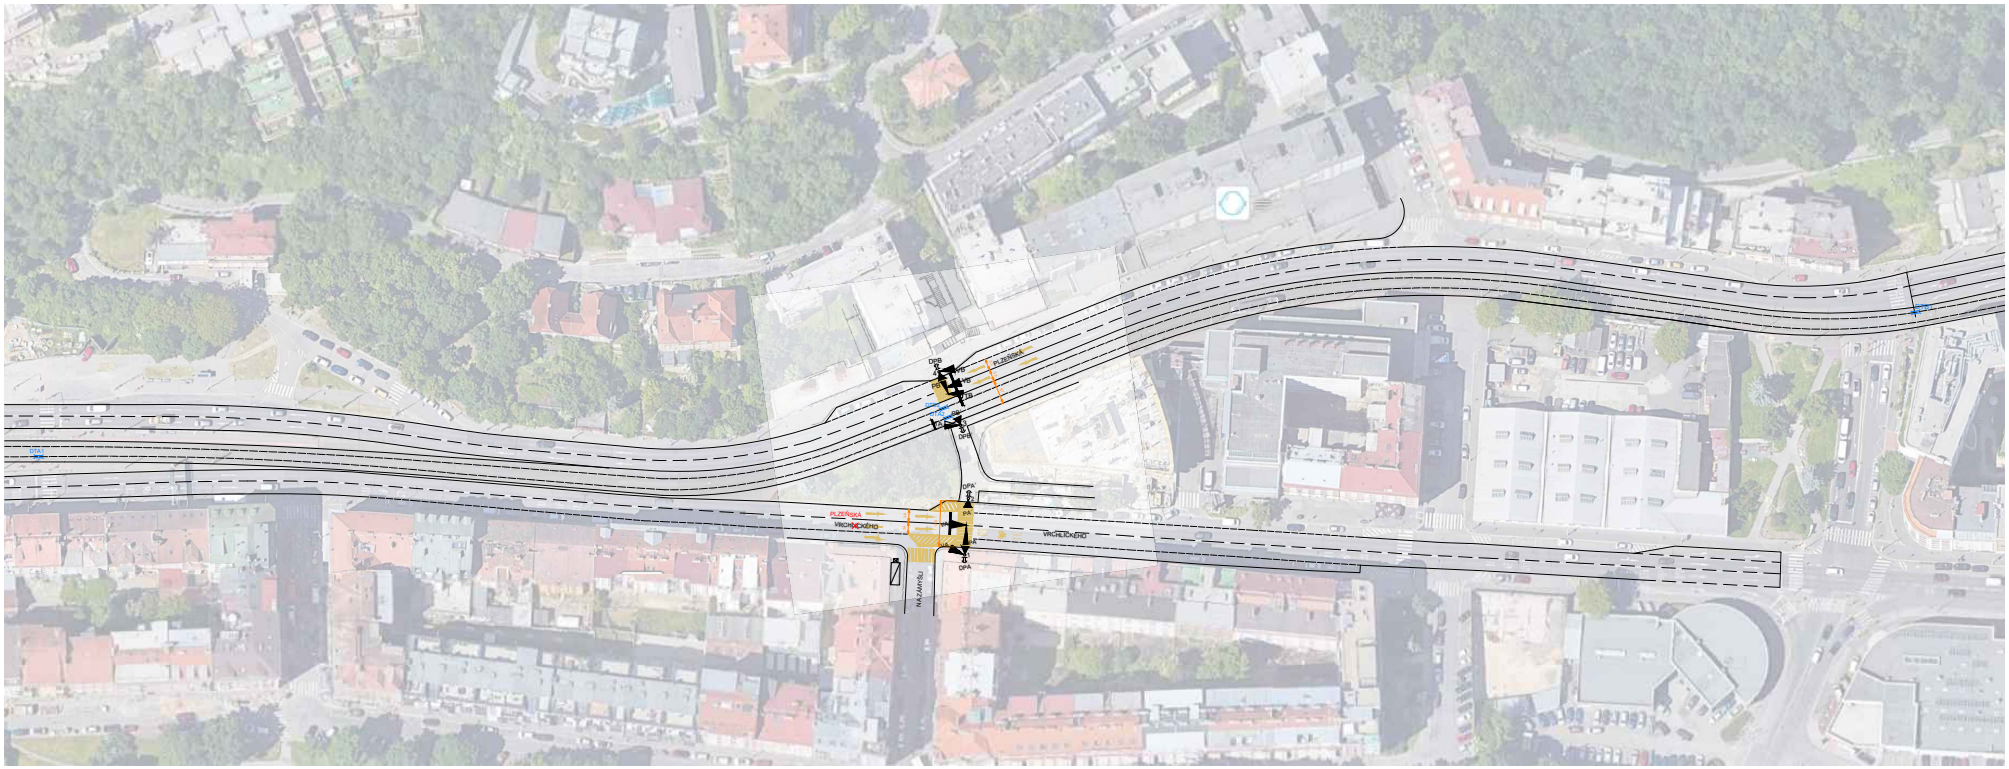
PLZEŇSKÁ
VRCHLICKÉHO
DPA
DPA
DPA